
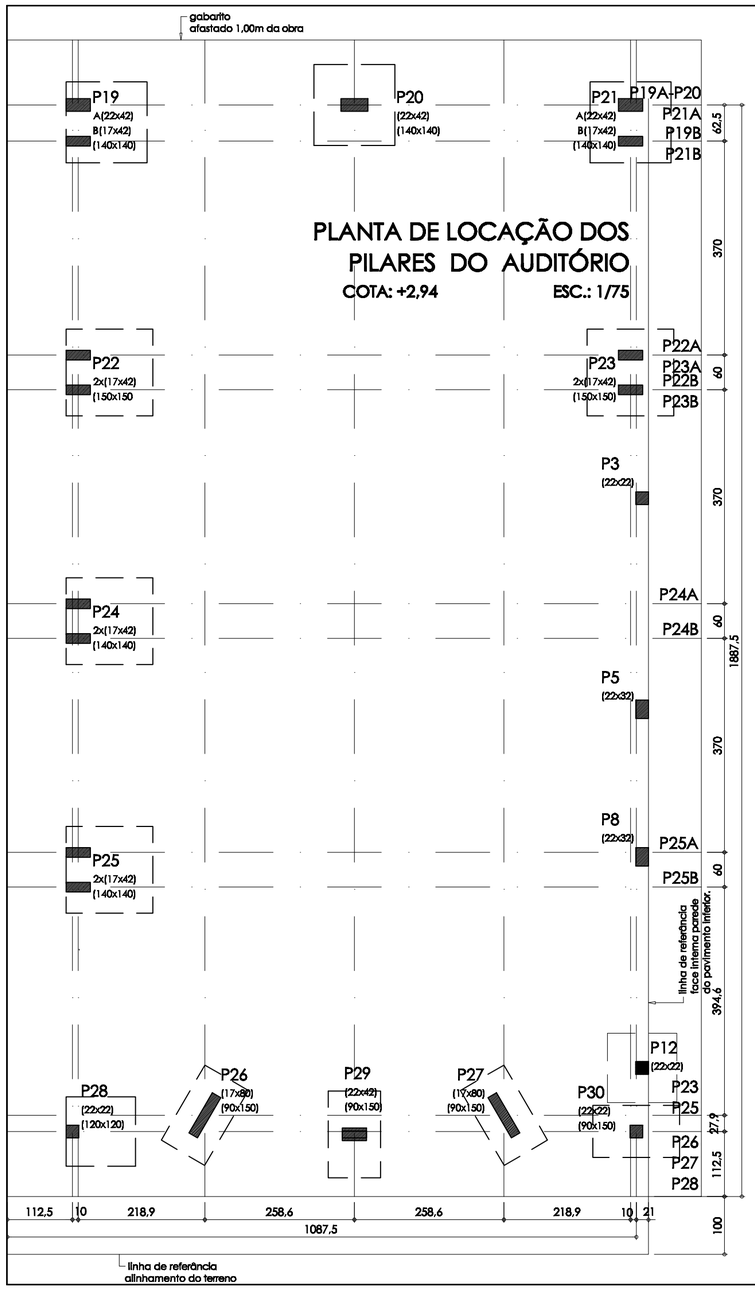


PLANTA DE LOCAÇÃO DOS PILARES DO AUDITÓRIO

COTA: +2,94 ESC.: 1/75

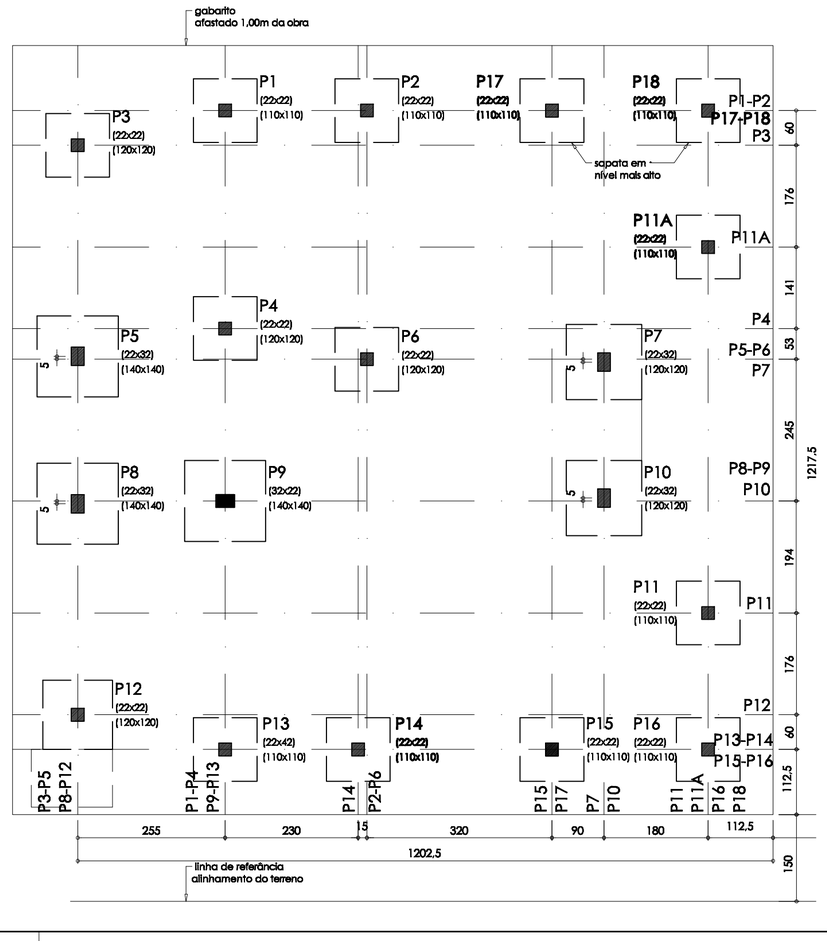

PLANTA DE LOCAÇÃO DOS PILARES DA ADMINISTRAÇÃO

COTA: 00 ESC.: 1/75

CARLOS SCHOFFEN Arquitetura

OBRA:
CÂMARA DE VEREADORES DE CAIBATÉ
RUA ADÃO SCHNEIDER, ESQUINA AVENIDA CRISTIANO TEIXEIRA MACHADO - CAIBATÉ/RS

PRANCHA: E-01

PROPRIETÁRIO
CÂMARA DE VEREADORES DE CAIBATÉ

RESP. TÉCNICO
CARLOS SCHOFFEN

ÁREA 407,05 m²
ESCALA 1/75
DESENHO MARCIEL ORTIS
DATA NOVEMBRO/2013

PROJETO
ESTRUTURAL

TÍTULO
● PLANTA DE LOCAÇÃO DOS PILARES