

PLANTA DE FORMAS DE ENTREPISO / FUNDAÇÕES

COTA: 289 ESC.: 1/75

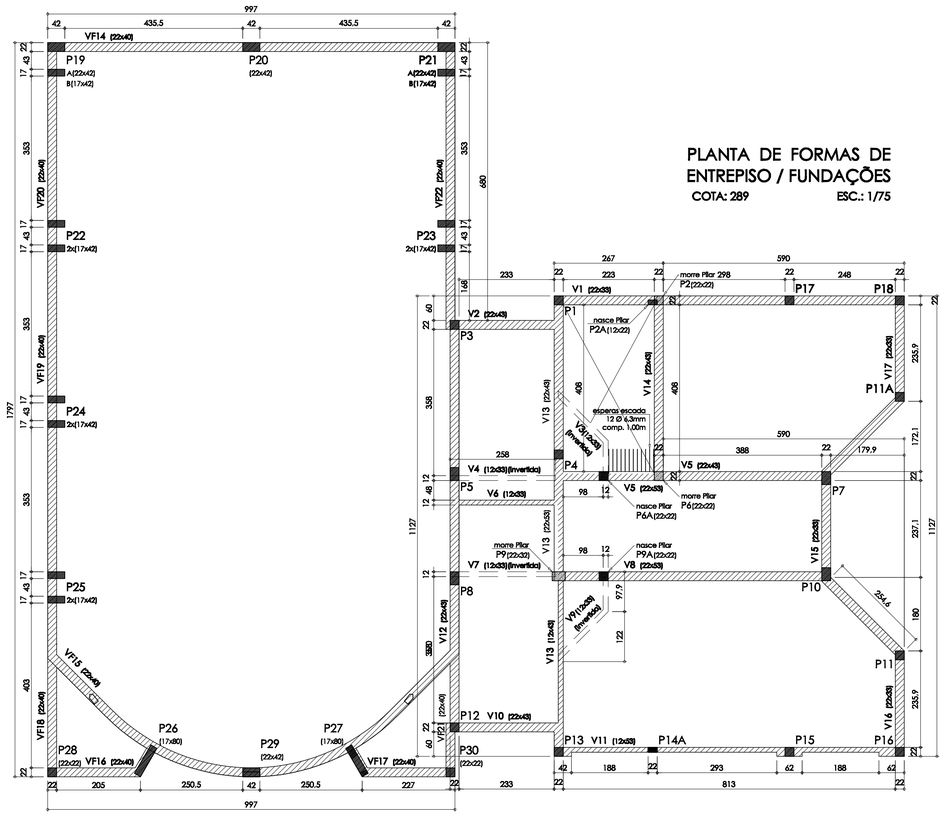

PLANTA DE FORMAS DAS FUNDAÇÕES

COTA: 00 ESC.: 1/75

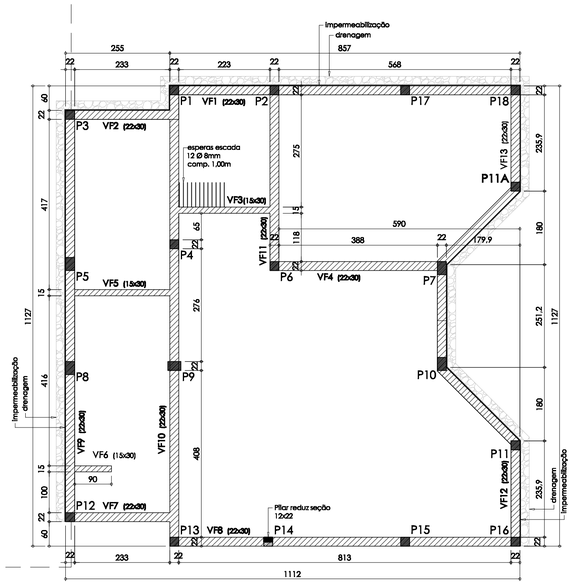

CARLOS SCHOFFEN Arquitetura

OBRA:
CÂMARA DE VEREADORES DE CAIBATÉ
RUA ADÃO SCHNEIDER, ESQUINA AVENIDA CRISTIANO TEIXEIRA MACHADO - CAIBATÉ/RS

PRANCHA: E-02

PROPRIETÁRIO: CÂMARA DE VEREADORES DE CAIBATÉ

RESP. TÉCNICO: CARLOS SCHOFFEN

ÁREA: 407,05 m²
ESCALA: 1/75
DESENHO: MARCIEL ORTIS
DATA: NOVEMBRO/2013

PROJETO: ESTRUTURAL

TÍTULO:
- PLANTA DE FORMAS DAS FUNDAÇÕES
- PLANTA DE FORMAS DE ENTREPISO