


V1 (22x33)

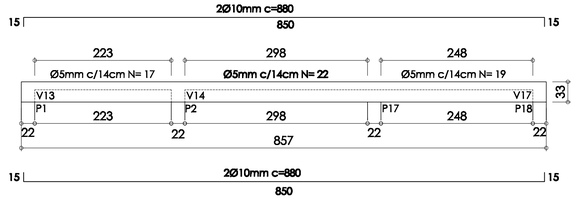

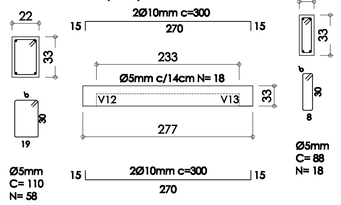


V6 (12x33)


V2 - V10 (22x43)

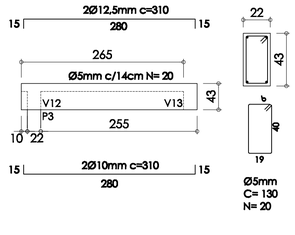


V3 - V9 (12x33) (invertida)

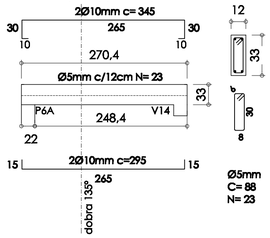


V4 - V7 (12x33) (invertida)

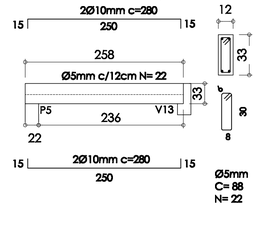


V11 (12x53)

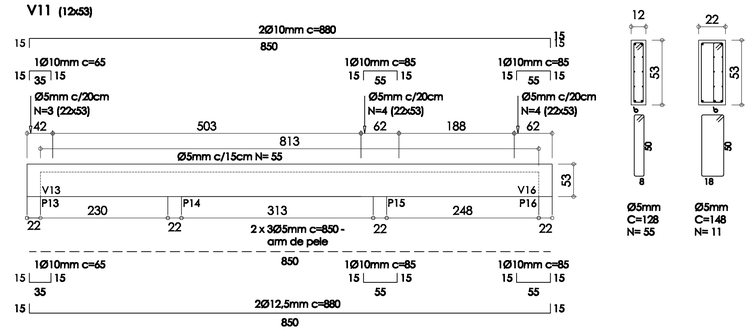


V12 (22x43)

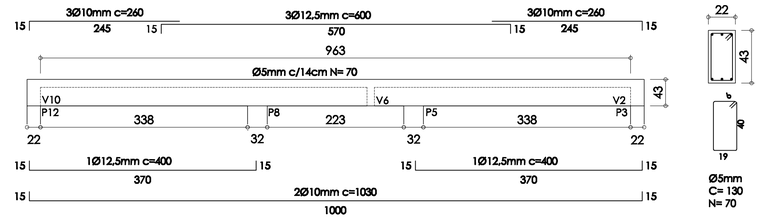


V16 - V17 (22x33)

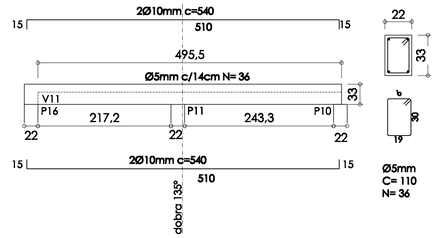


V5 (22x53) V5 (22x43)

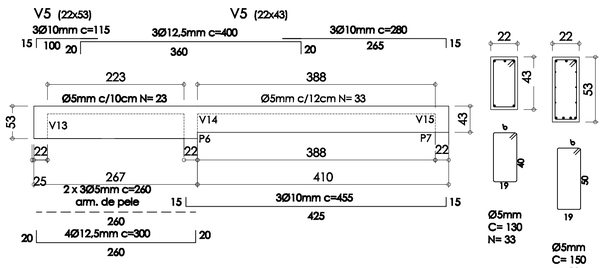


V8 (22x53)

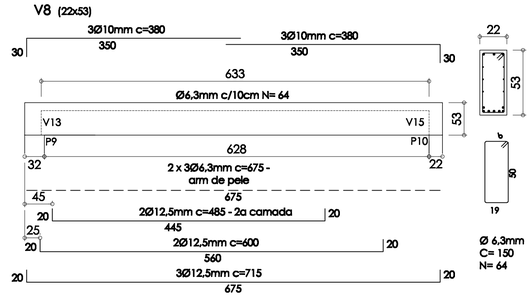


V13 (22x43) (12x43) (22x53)

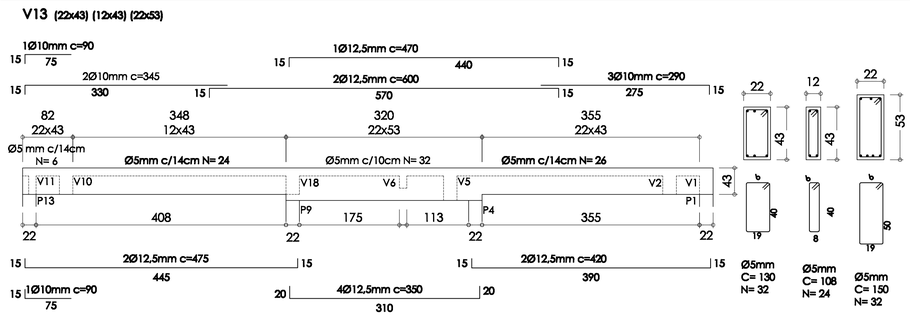

V14 (22x43)

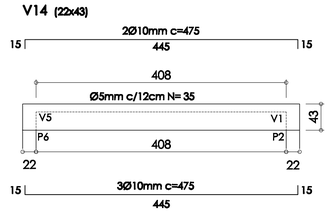

V15 (22x33)

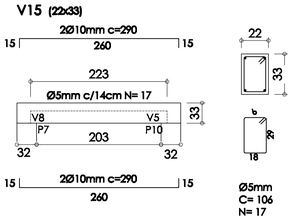

RESUMO DO AÇO

AÇO	DIAM	C.TOTAL (m)	PESO+10% (kg)
CA50	10.0	310.4	213.3
	12.5	171.8	187.4
CA60	5.0	790.8	138.0
	6.3	136.5	37.2
PESO TOTAL			
CA50	400.7		
CA60	175.3		

Vol. de concreto total = 7.99 m³
Área de forma total = 102.20 m²

CONCRETO: fck 250 Kgf/cm²

CARLOS SCHOFFEN Arquitetura

OBRA: CÂMARA DE VEREADORES DE CAIBATÉ
RUA ADÃO SCHNEIDER, ESQUINA AVENIDA CRISTIANO TEIXEIRA MACHADO - CAIBATÉ/RS

PRANCHA: E-06

PROPRIETÁRIO: CÂMARA DE VEREADORES DE CAIBATÉ

RESP. TÉCNICO: CARLOS SCHOFFEN

ÁREA 407,05 m²
ESCALA 1/50
DESENHO MARCIEL ORTIS
DATA NOVEMBRO/2013

PROJETO: ESTRUTURAL

TÍTULO: • DETALHAMENTO DAS VIGAS DE ENTREPISO