

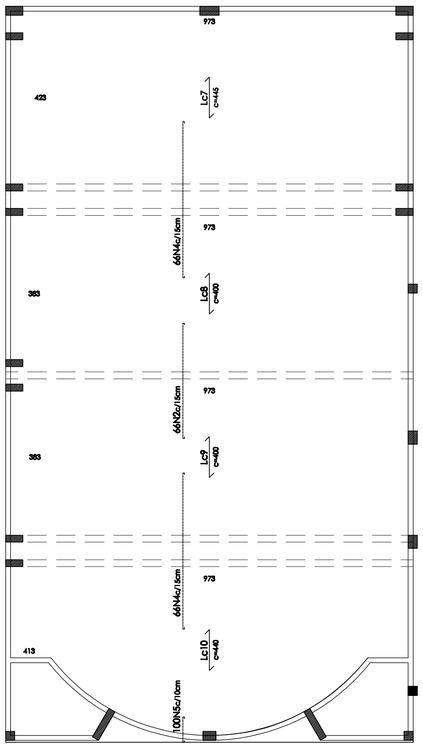


PLANTA DE LAJES
FORRO AUDITÓRIO
(3º LAJE)
ESC.: 1/75

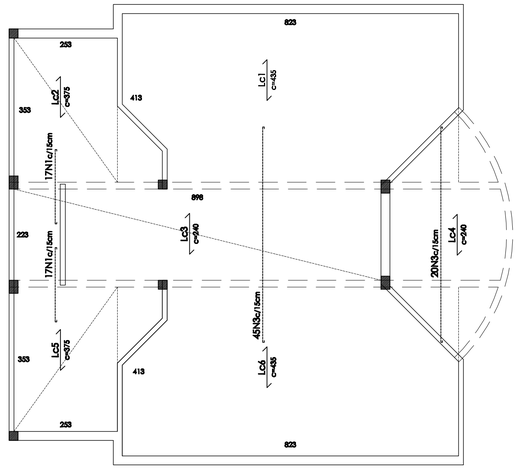

PLANTA DE LAJES
FORRO(2ª LAJE)
ESC.: 1/75

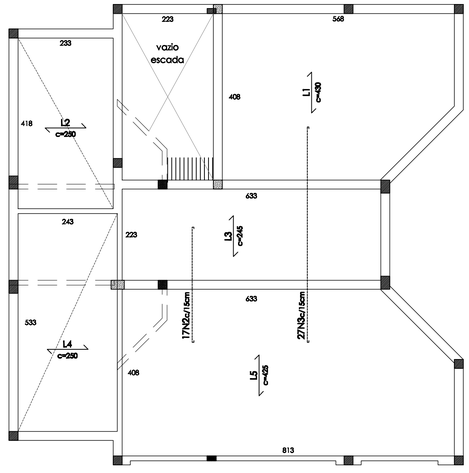

PLANTA DE LAJES
ENTREPISO(1º LAJE)
ESC.: 1/75

CARLOS SCHOFFEN Arquitetura

OBRA:
CÂMARA DE VEREADORES DE CAIBATÉ
RUA ADÃO SCHNEIDER, ESQUINA AVENIDA CRISTIANO TEIXEIRA MACHADO - CAIBATÉ/RS

PRANCHA: E-07

PROPRIETÁRIO: CÂMARA DE VEREADORES DE CAIBATÉ

RESP. TÉCNICO: CARLOS SCHOFFEN

ÁREA: 407,05 m²

ESCALA: 1/75

DESENHO: MARCIEL ORTS

DATA: NOVEMBRO/2013

PROJETO: ESTRUTURAL

título:
- PLANTA DE LAJES DE ENTREPISO
- PLANTA DE LAJES DE FORRO