
PLANTA DE FORMAS DO FORRO

COTA: 6,09 e 7,44 ESC.: 1/75

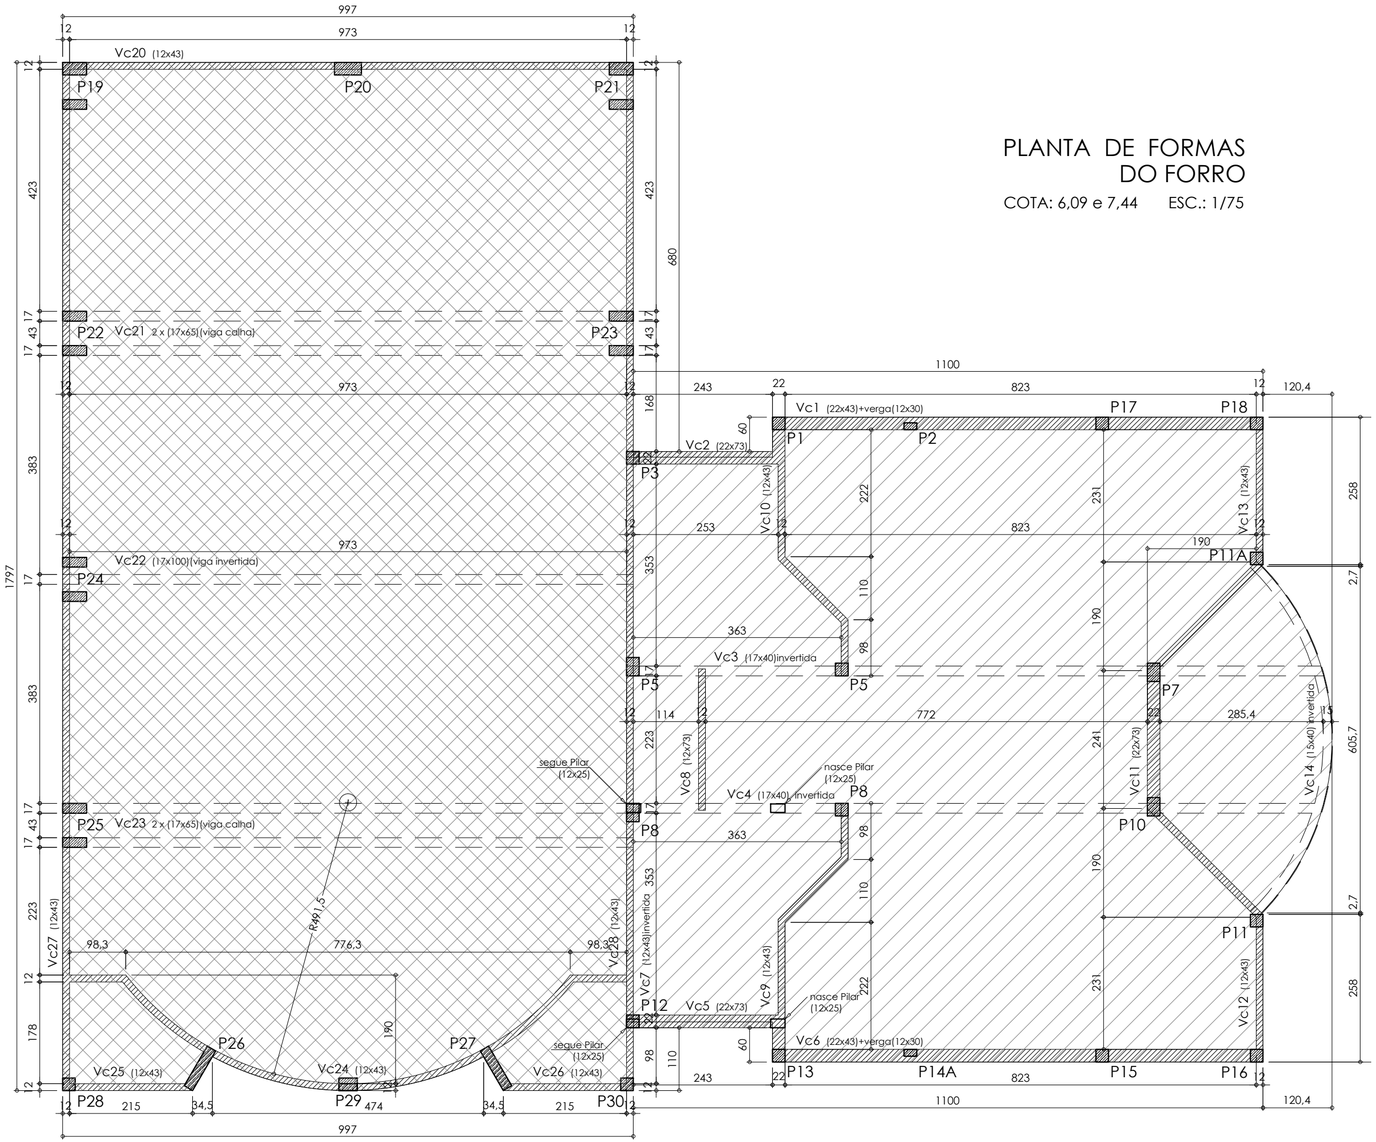

REVISÃO	DESCRIÇÃO	DATA / VISTO
REV. 01	CORREÇÃO VIGAS - Vc1 - Vc2 - Vc5 - Vc6	20.08.15 / CS

CARLOS SCHOFFEN Arquitetura

PRANCHA: E-09

OBRA:

CÂMARA DE VEREADORES DE CAIBATÉ

RUA ADÃO SCHNEIDER, ESQUINA AVENIDA CRISTIANO TEIXEIRA MACHADO - CAIBATÉ/RS

PROPRIETÁRIO	RESP. TÉCNICO	ÁREA
		407,05 m²
		ESCALA 1/75
CÂMARA DE VEREADORES DE CAIBATÉ	CARLOS SCHOFFEN	DESENHO MARCIEL ORTIS
		DATA NOVEMBRO/2013

PROJETO

ESTRUTURAL

TÍTULO

- PLANTA DE FORMAS DE FORRO
- PLANTA DE FORMAS DE ENTREPISO