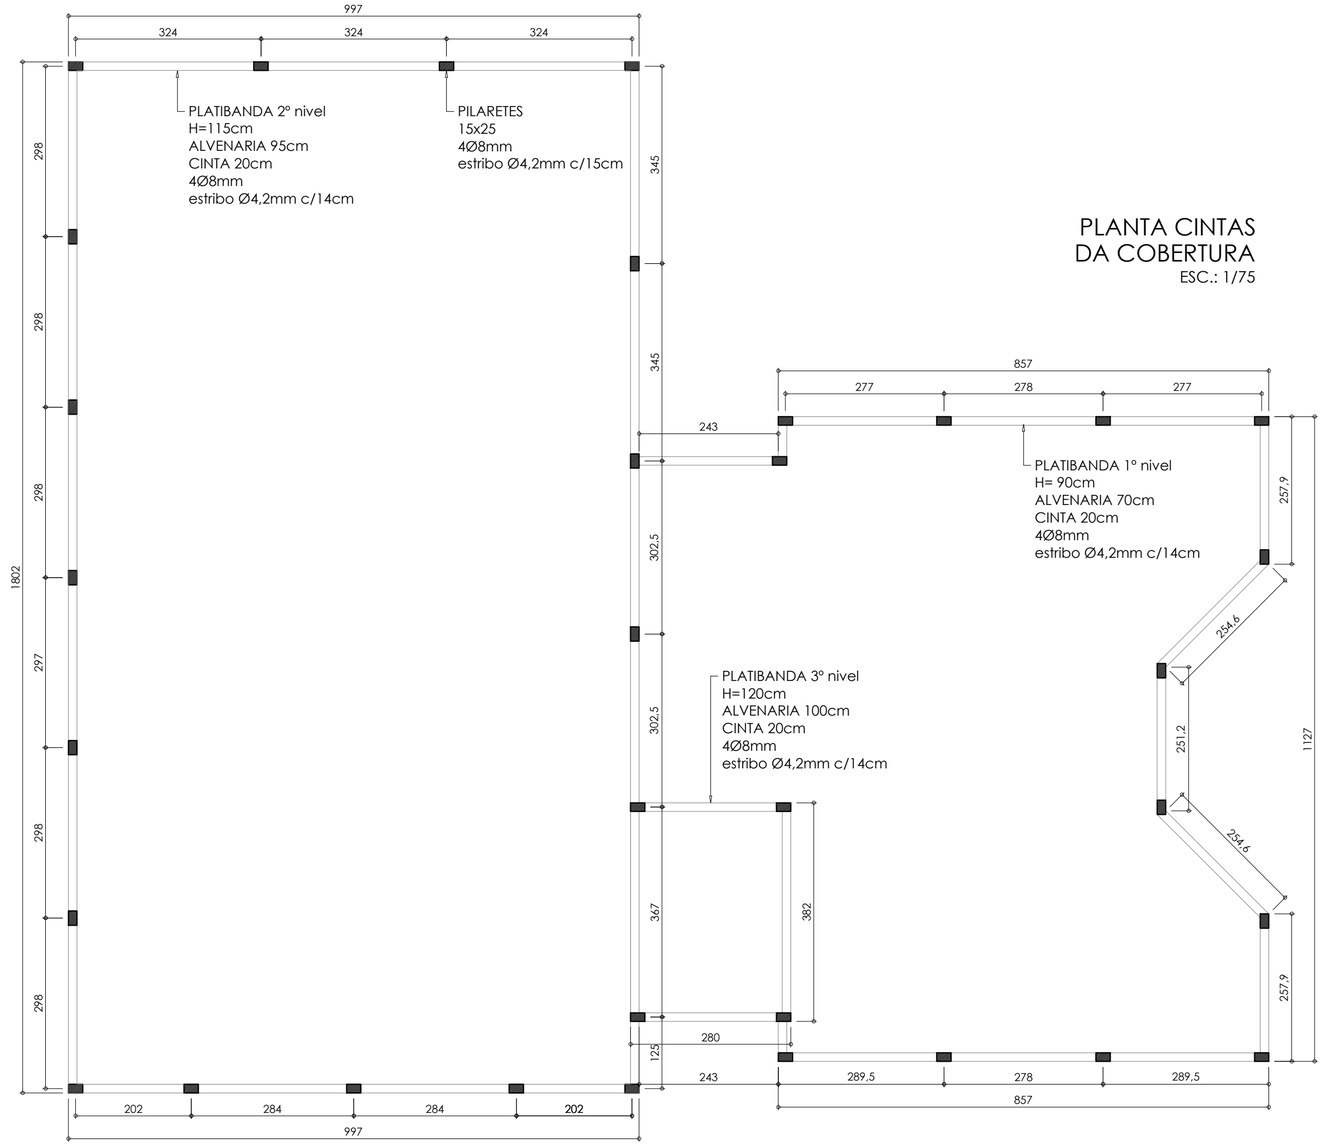


PLANTA CINTAS DA COBERTURA

ESC.: 1/75

REVISÃO	DESCRIÇÃO	DATA / VISTO
REV. 01	DETALHAMENTO DAS PLATIBANDAS	20.08.15 / CS

CARLOS SCHOFFEN Arquitetura

OBRA:
CÂMARA DE VEREADORES DE CAIBATÉ
RUA ADÃO SCHNEIDER, ESQUINA AVENIDA CRISTIANO TEIXEIRA MACHADO - CAIBATÉ/RS

PRANCHA: E-11

PROPRIETÁRIO: CÂMARA DE VEREADORES DE CAIBATÉ

RESP. TÉCNICO: CARLOS SCHOFFEN

ÁREA: 407,05 m²

ESCALA: 1/50

DESENHO: MARCIEL ORTIS

DATA: NOVEMBRO/2013

PROJETO: ESTRUTURAL

TÍTULO: • DETALHAMENTO DAS CINTAS DE FORRO