
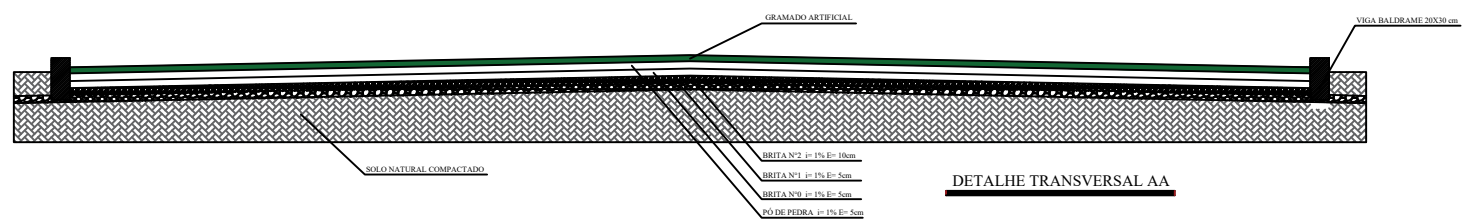


- REFLETOR 400W 30X60 cm
- VIGA BALDRAME 20X30 cm

**PLANTA BAIXA**  
E: 1:200 CM

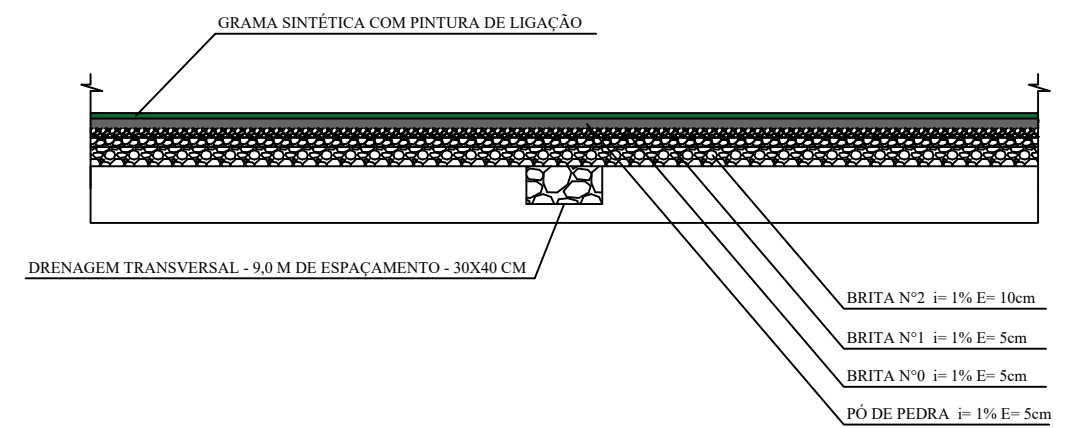

<b>AVANÇAR NO ESPORTE</b>			
Local:	<i>Clube Esportivo e Cultural Tiradentes</i>		
Proprietário:	<i>Pref. Municipal de Novo Tiradentes - RS</i>	<b>02</b>	
Resposável Técnico:	<i>ENG. CIVIL JONAS CARLOS RUDNITSKI CREA/RS 191809</i>		
Assunto:	<i>PLANTA BAIXA   DETALHAMENTO</i>		
Data: <b>NOV/2024</b>	Escala: <b>INDICADA</b>		