


PLANTA BAIXA VESTIÁRIOS

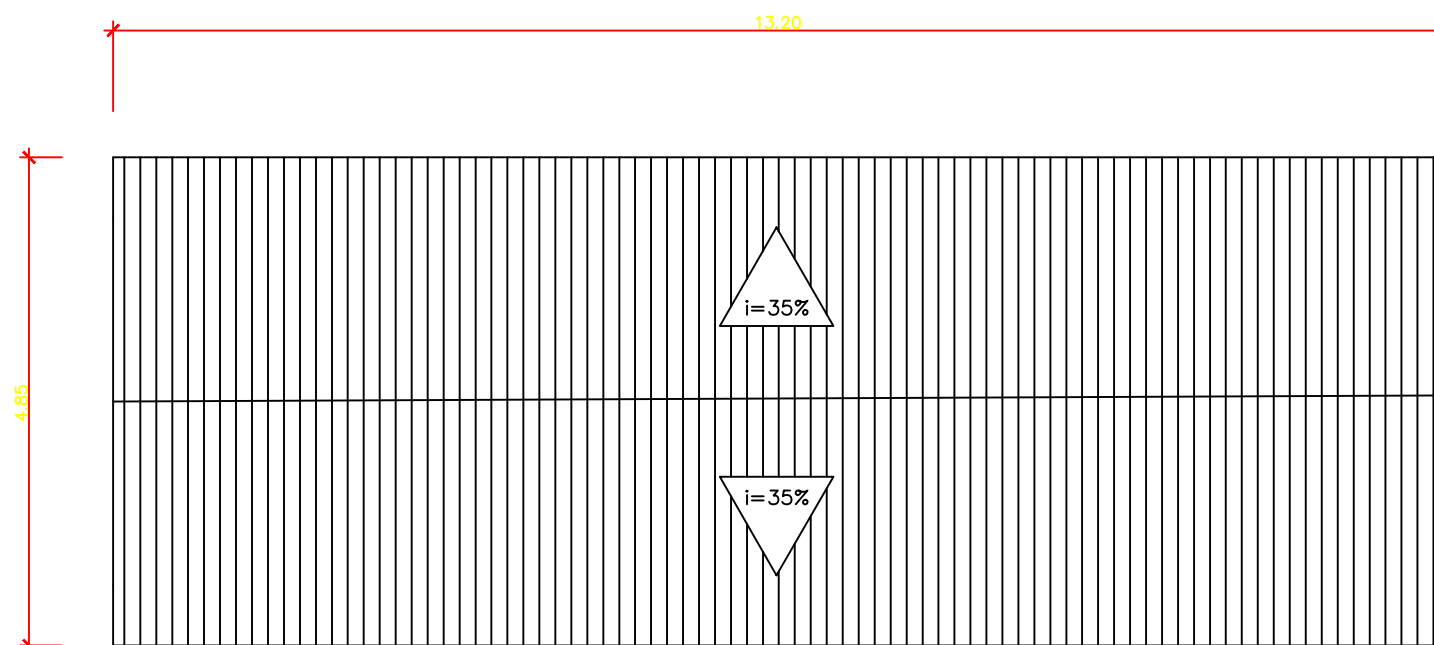

PLANTA COBERTURA VESTIÁRIOS

AVANÇAR NO ESPORTE		
Local:	Clube Esportivo e Cultural Tiradentes	
Proprietário:	Pref. Municipal de Novo Tiradentes - RS	PRANCHA: 05
Responsável Técnico:	ENG. CIVIL JONAS CARLOS RUDNITSKI CREA/RS 191809	
Assunto:	PLANTA BAIXA COBERTURA VESTIÁRIOS	
Data: NOV/2024	Escala: INDICADA	