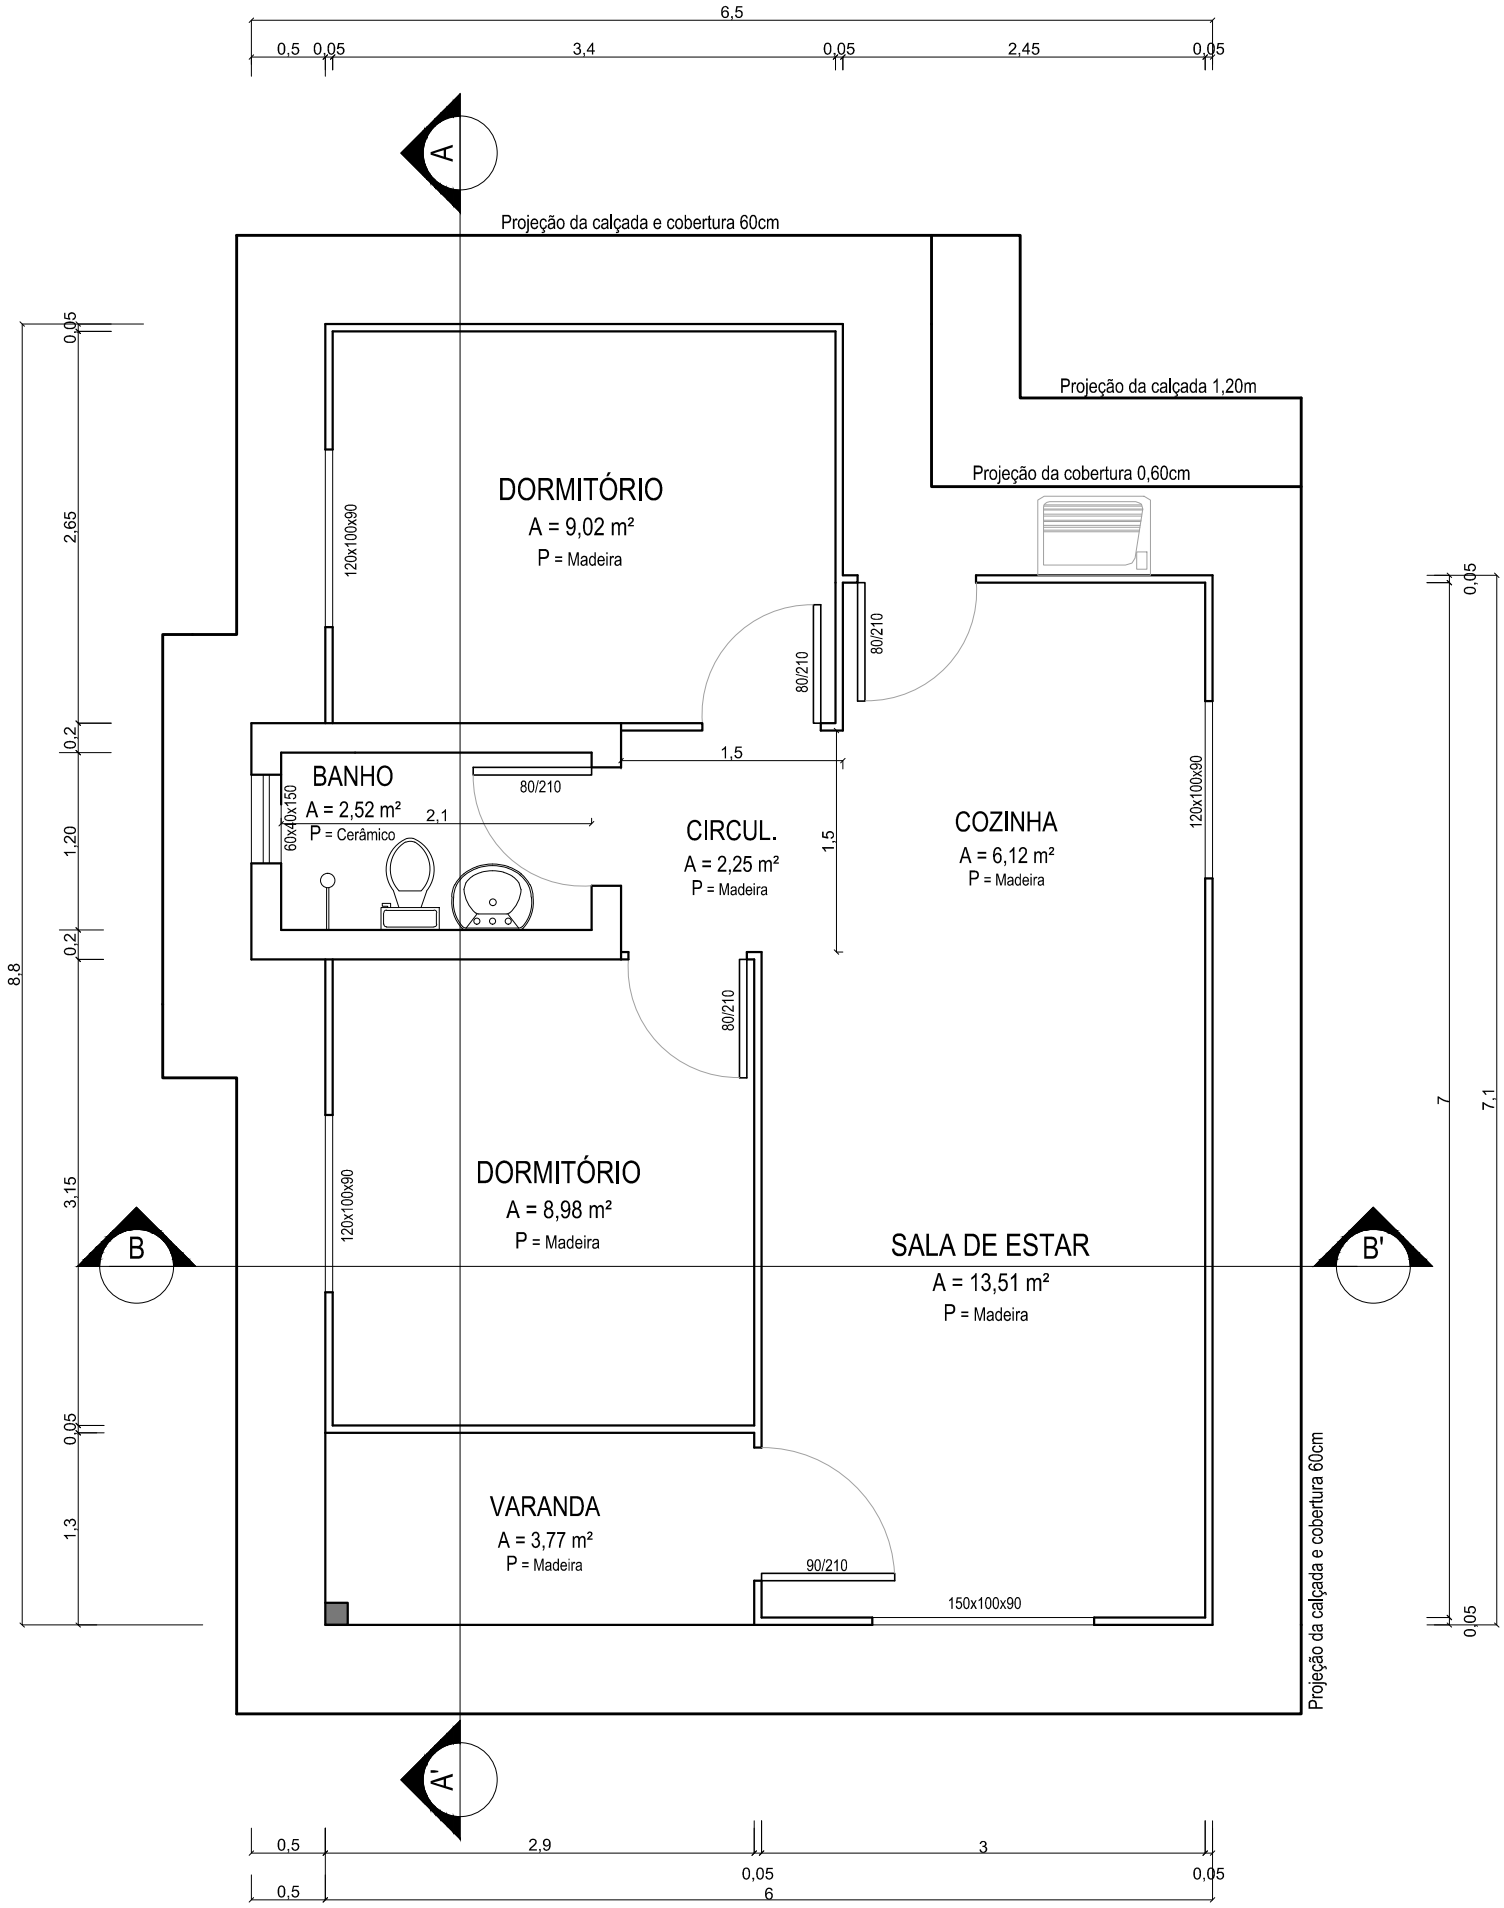

PLANTA BAIXA TÉRREO

Escala = 1/50

A CONSTRUIR: 49,35 m²