


 **PLANTA DE SITUAÇÃO**

27° 33'33.04"S
53° 11'11.75"O

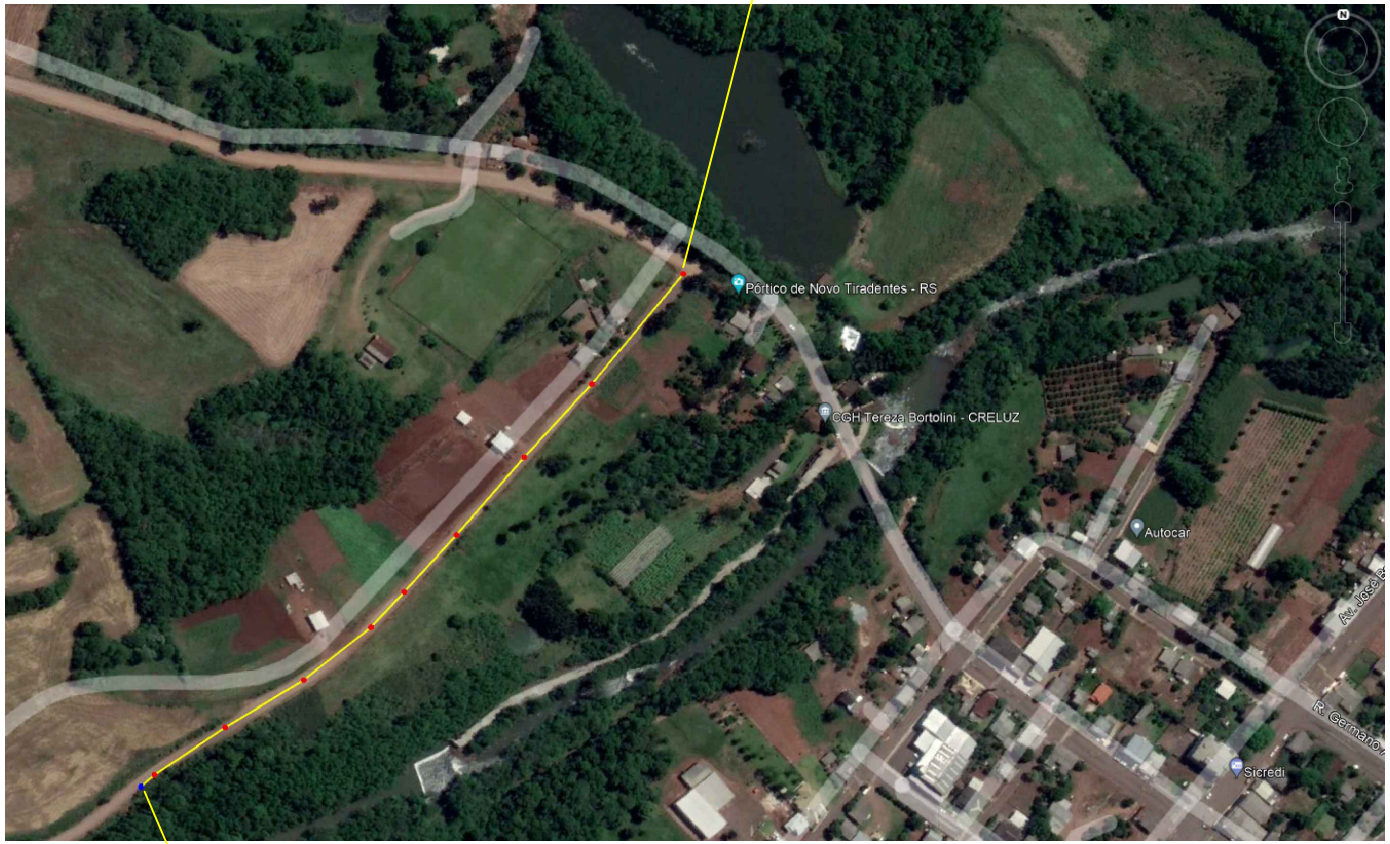

27° 33'44.25"S
53° 11'24.69"O

 ESTRADA A SER PAVIMENTADA

PAVIMENTAÇÃO ASFÁLTICA EM BINDER E CBUQ

Local:	RUAS DIVERSAS DA ZONA URBANA DO MUNICÍPIO		
Proprietário:	<p>_____</p> <p>PREF MUN. NOVO TIRADENTES - RS</p>		PRANCHA: <h1>01</h1>
Resposável Técnico:	<p>_____</p> <p>Jonas Carlos Rudnitski - 191809</p>		
Assunto:	PLANTA DE SITUAÇÃO		
Data: JULHO/25	Escala: 1: 7500	Área a ser pavimentada: 3.424,00m ²	