
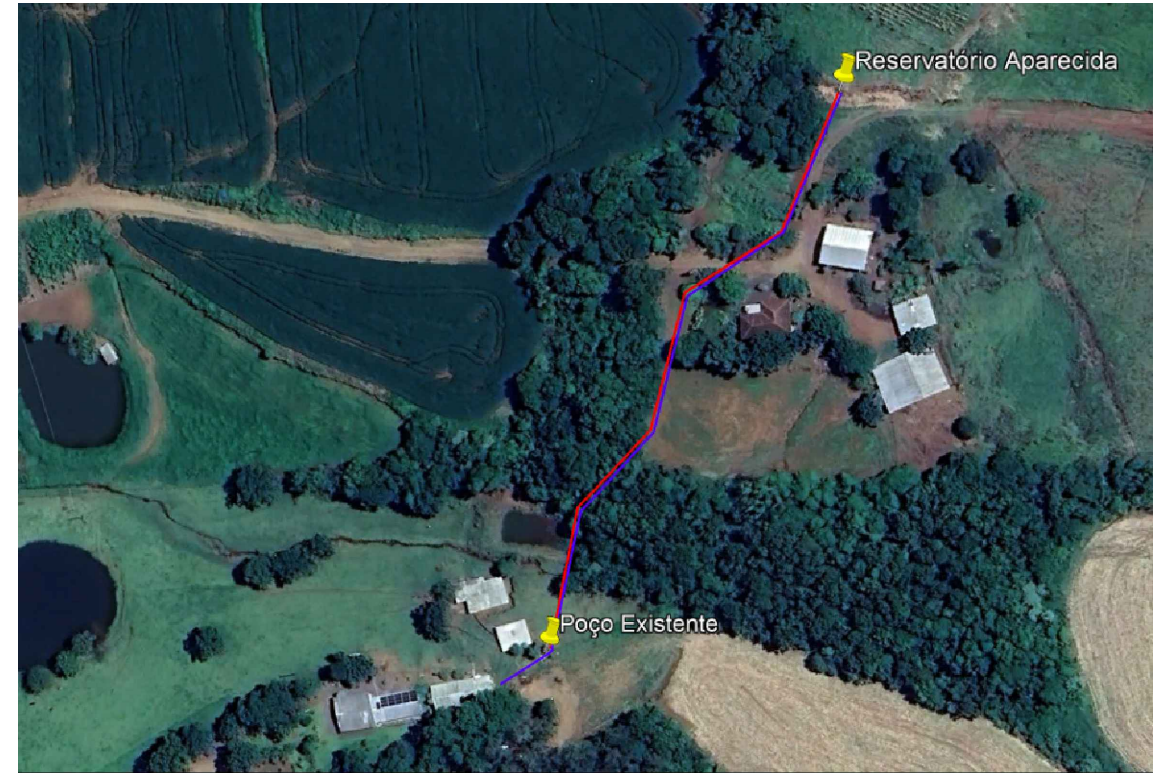


# ESQUEMA REDE ABASTECIMENTO

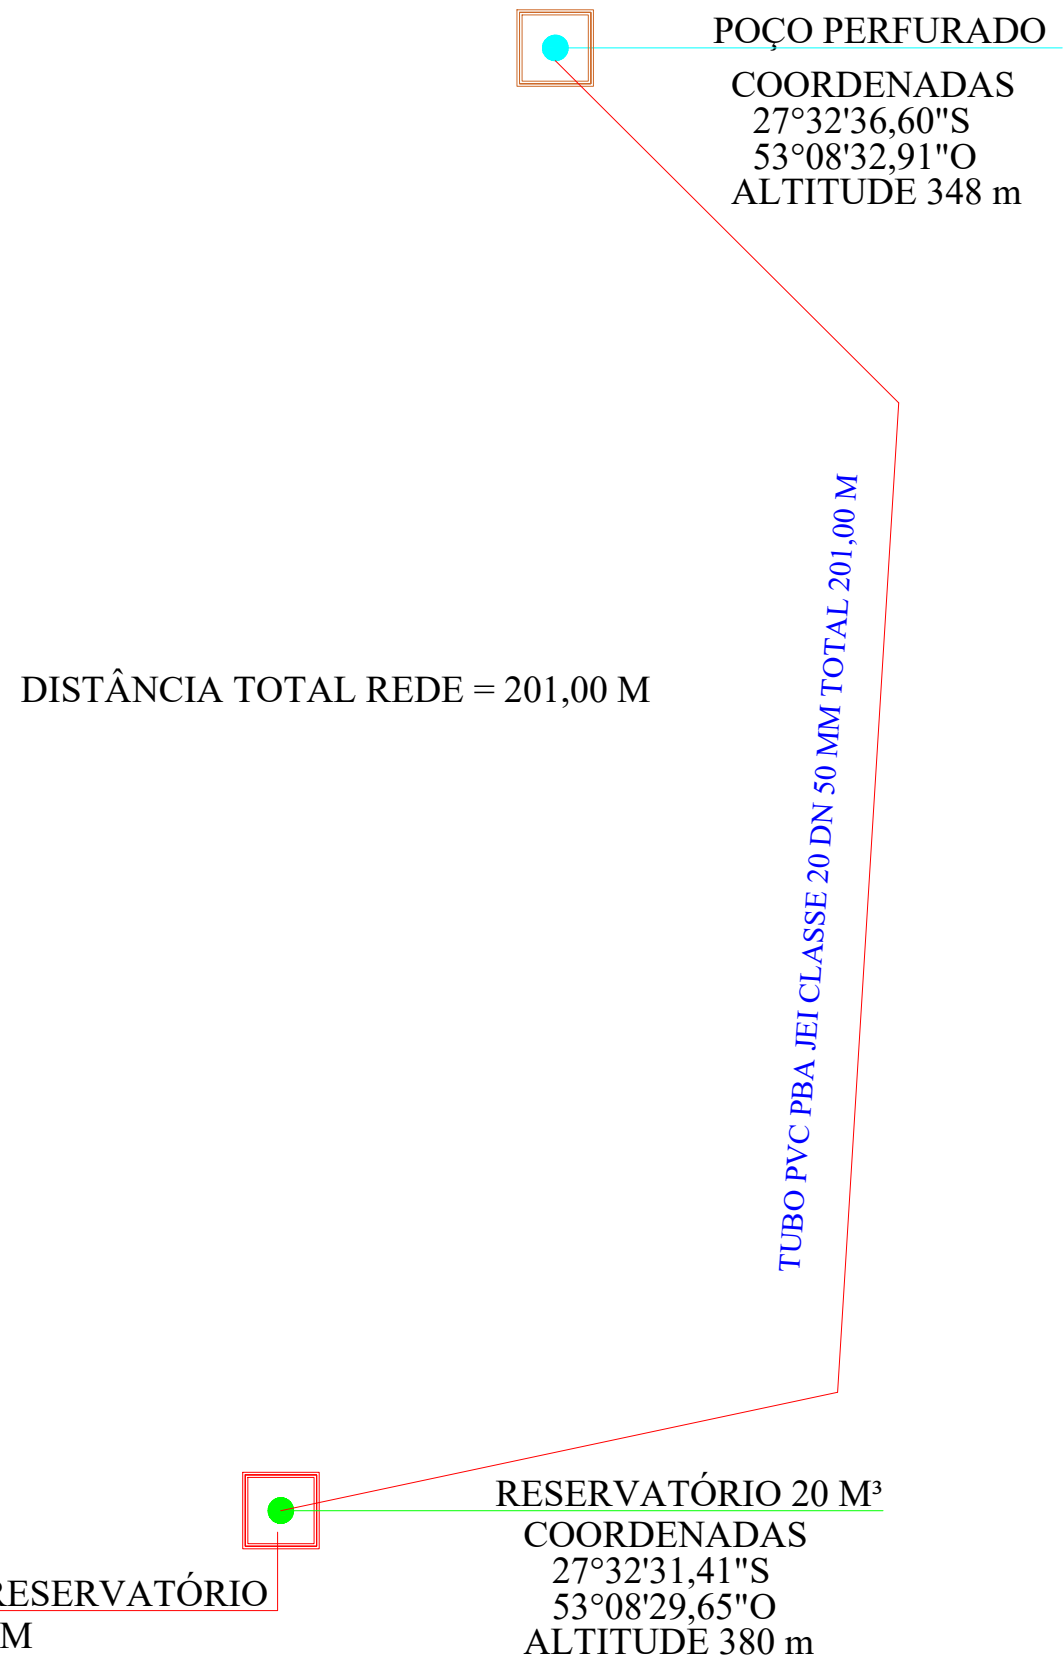

LEGENDA

- REDE ADUTORA - DN 50mm - 201 metros de extensão
- REDE DISTRIBUIÇÃO - DN 50mm - 220 metros de extensão
- POÇO PERFURADO: ALTITUDE 348 metros
- RESERVATÓRIO: ALTITUDE 380 metros

REDE DE ABASTECIMENTO		
Local:	LINHA APARECIDA - NOVO TIRADENTES - RS	
Proprietário:	Pref. Municipal de Novo Tiradentes - RS	PRANCHA: <b>03</b>
Resposável Técnico:	ENG. CIVIL JONAS C. RUDNITSKI CREA RS 191809	
Assunto:	REDE ADUTORA	
Data: OUT/2025	Escala: S/ESCALA	