

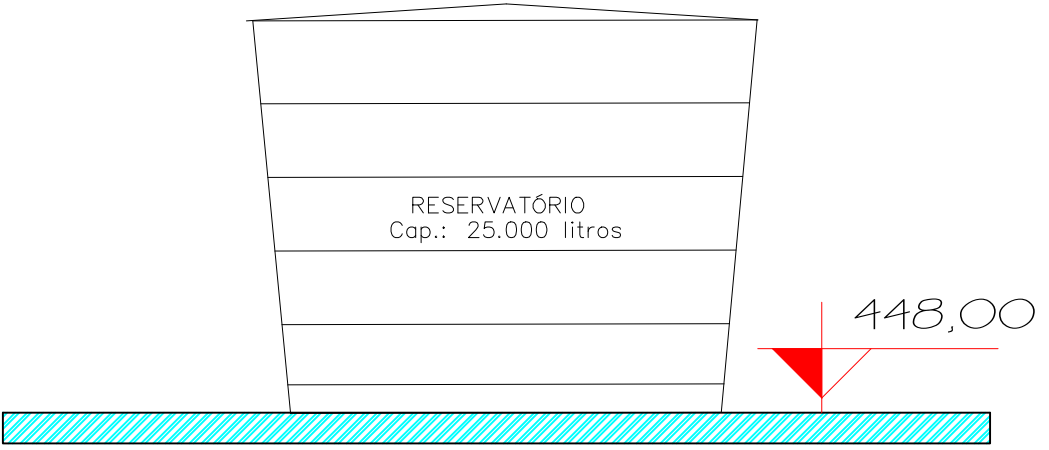


RESERVATÓRIO SOBRE RADIER EM CONCRETO ARMADO, DE 20CM, CONCRETO FCK: 30MPa

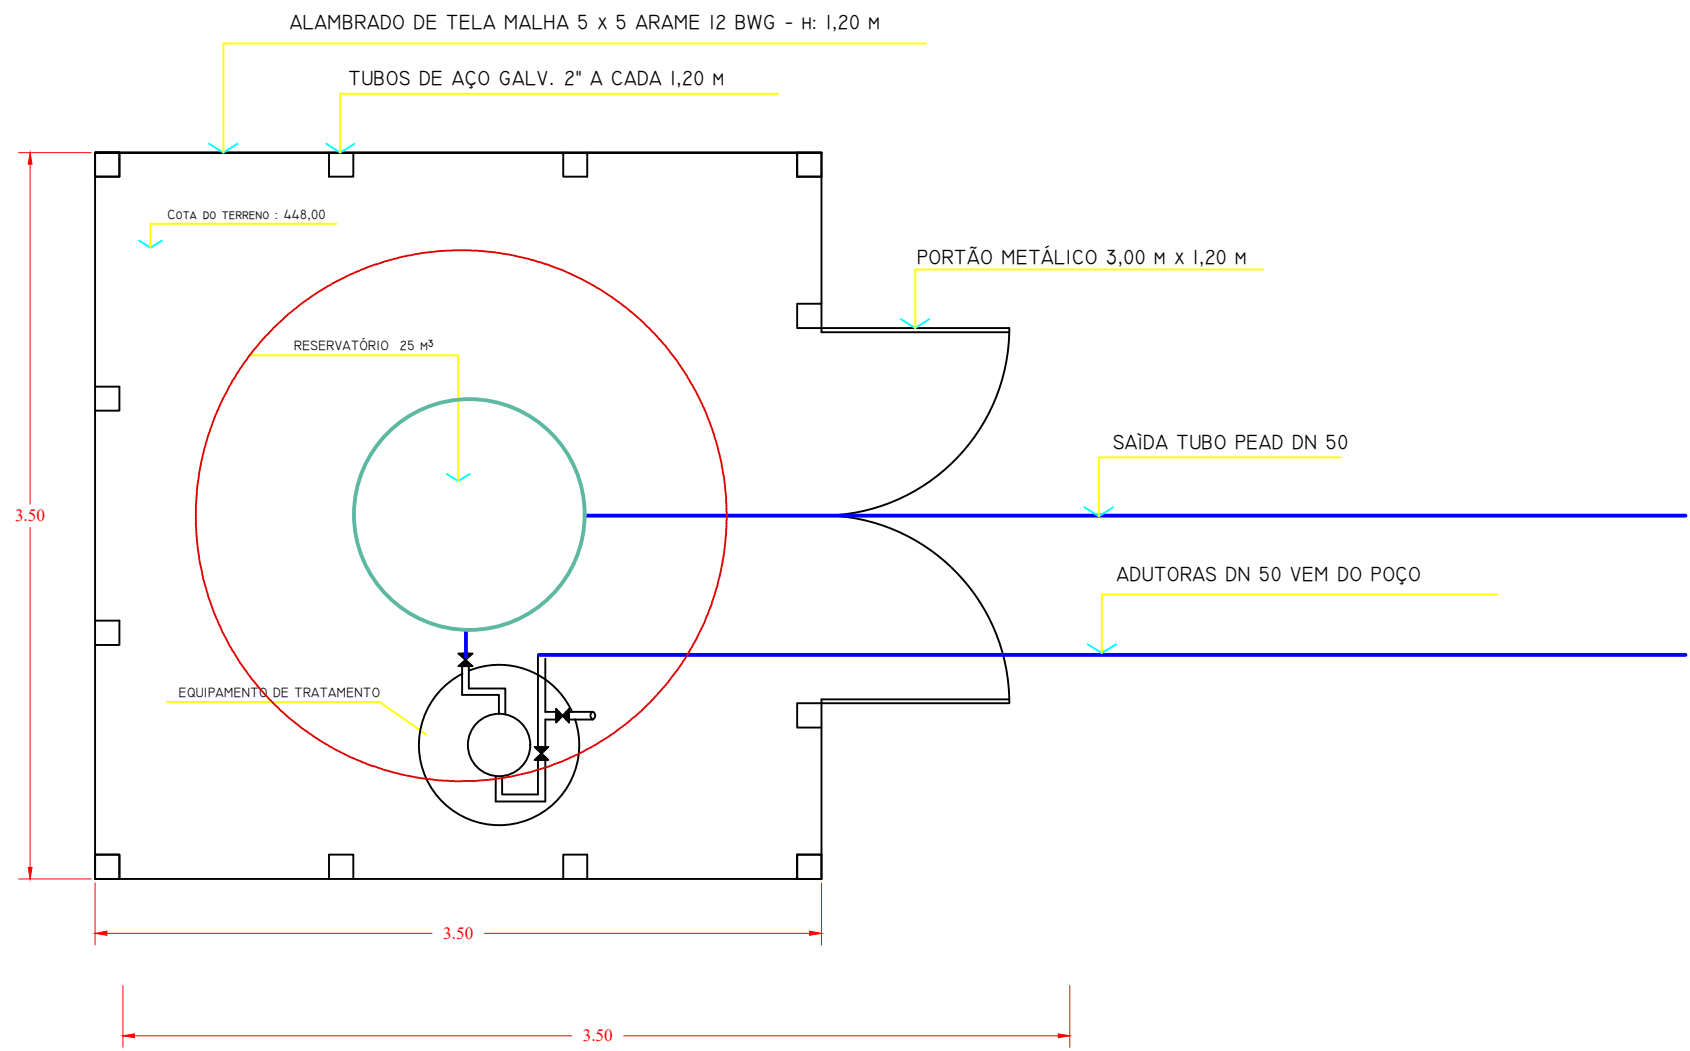

INSTALAÇÃO DO RESERVATÓRIO

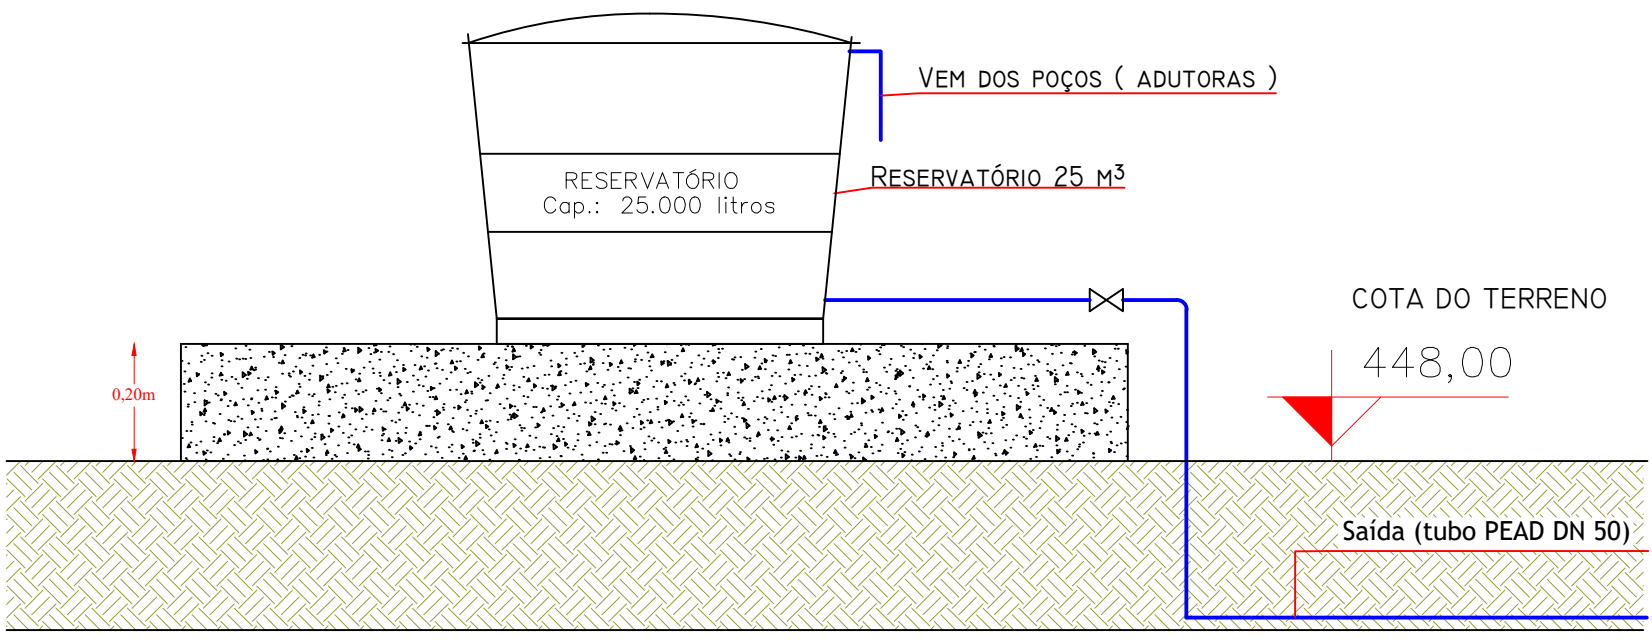

INSTALAÇÃO DO RESERVATÓRIO

COORDENADAS GEOGRÁFICAS	
Área Urbana NovoTiradentes	Reservatório L. Santo Antônio
27°33'48.08" S	27°35'01.72" S
53°11'0.65" O	53°09'02.19" O

INST. RESERVATÓRIO	
LINHA SANTO ANTONIO - NOVO TIRADENTES - RS	
Pref. Municipal de Novo Tiradentes - RS	PRANCHA: 06
ENG. CIVIL JONAS C. RUDNITSKI CREA RS 191809	
REDE ADUTORA	
Escala:	Data: OUT/2025