



RESERVATÓRIOS SOBRE ESTRUTURA EM CONCRETO ARMADO, COM LAJE DE 12CM, CONCRETO FCK: 30MPa

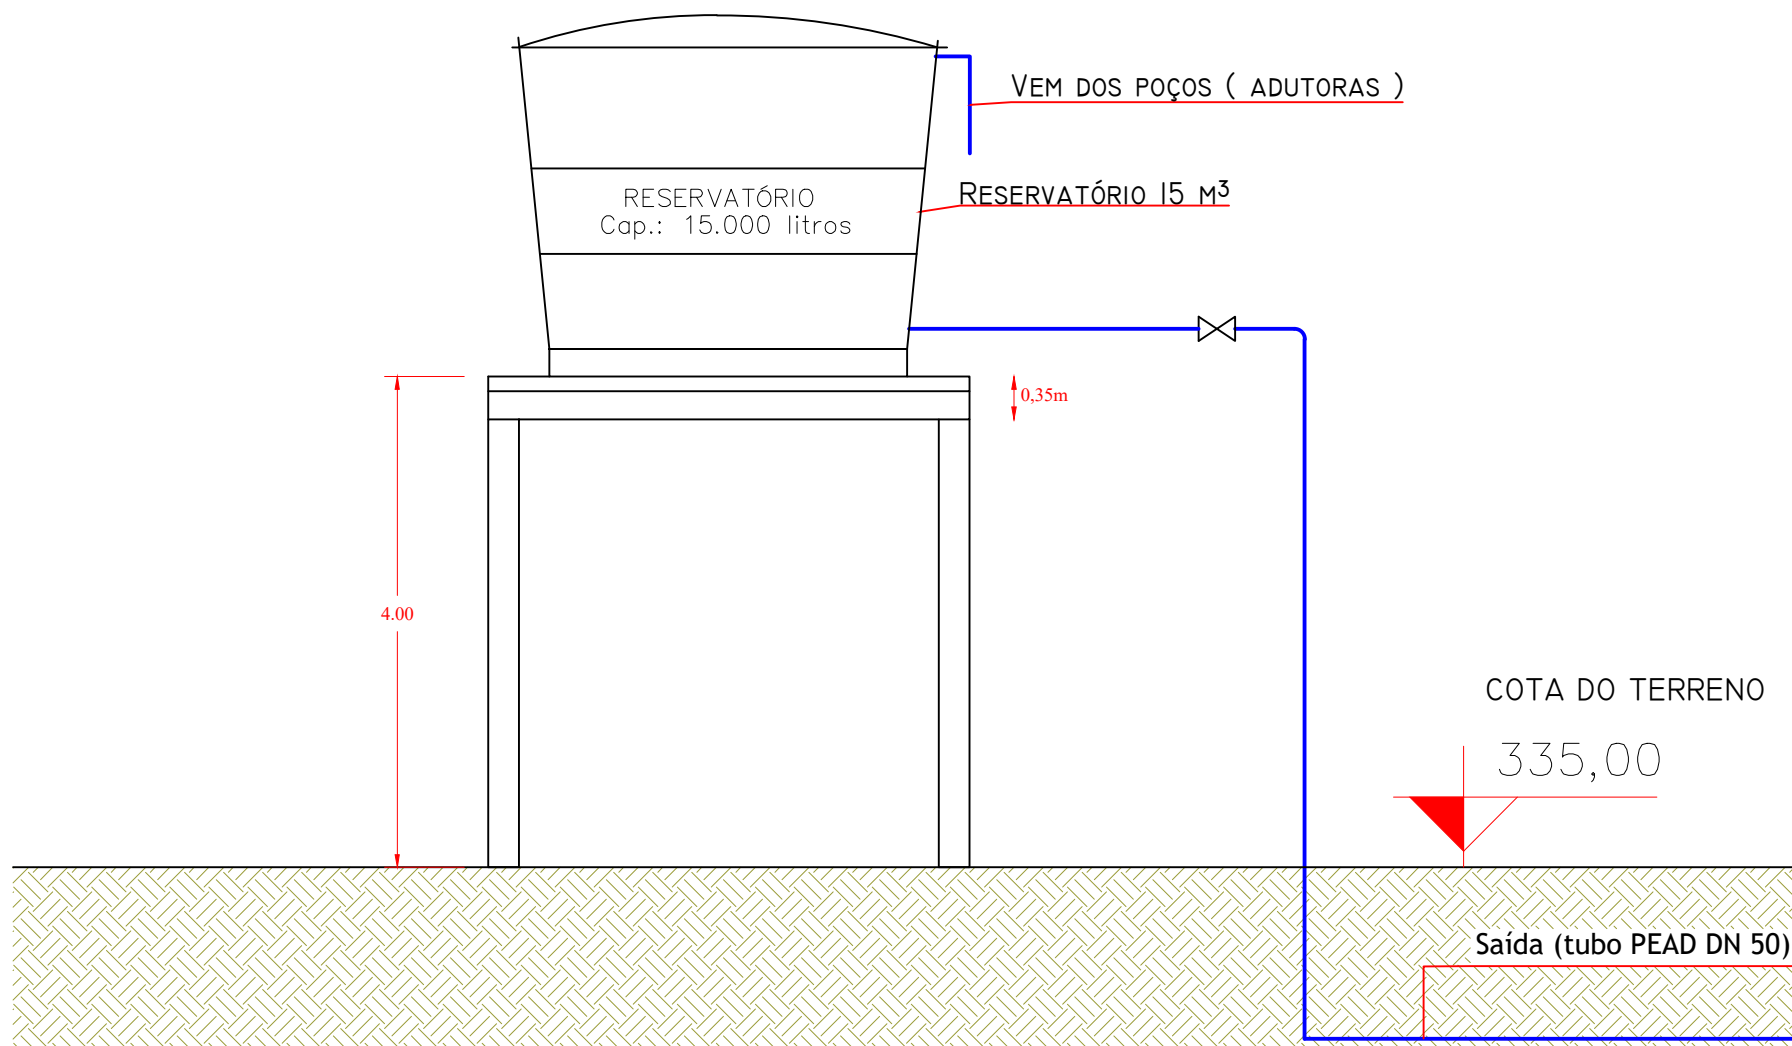

INSTALAÇÃO DO RESERVATÓRIO

ESQUEMA REDE ABASTECIMENTO

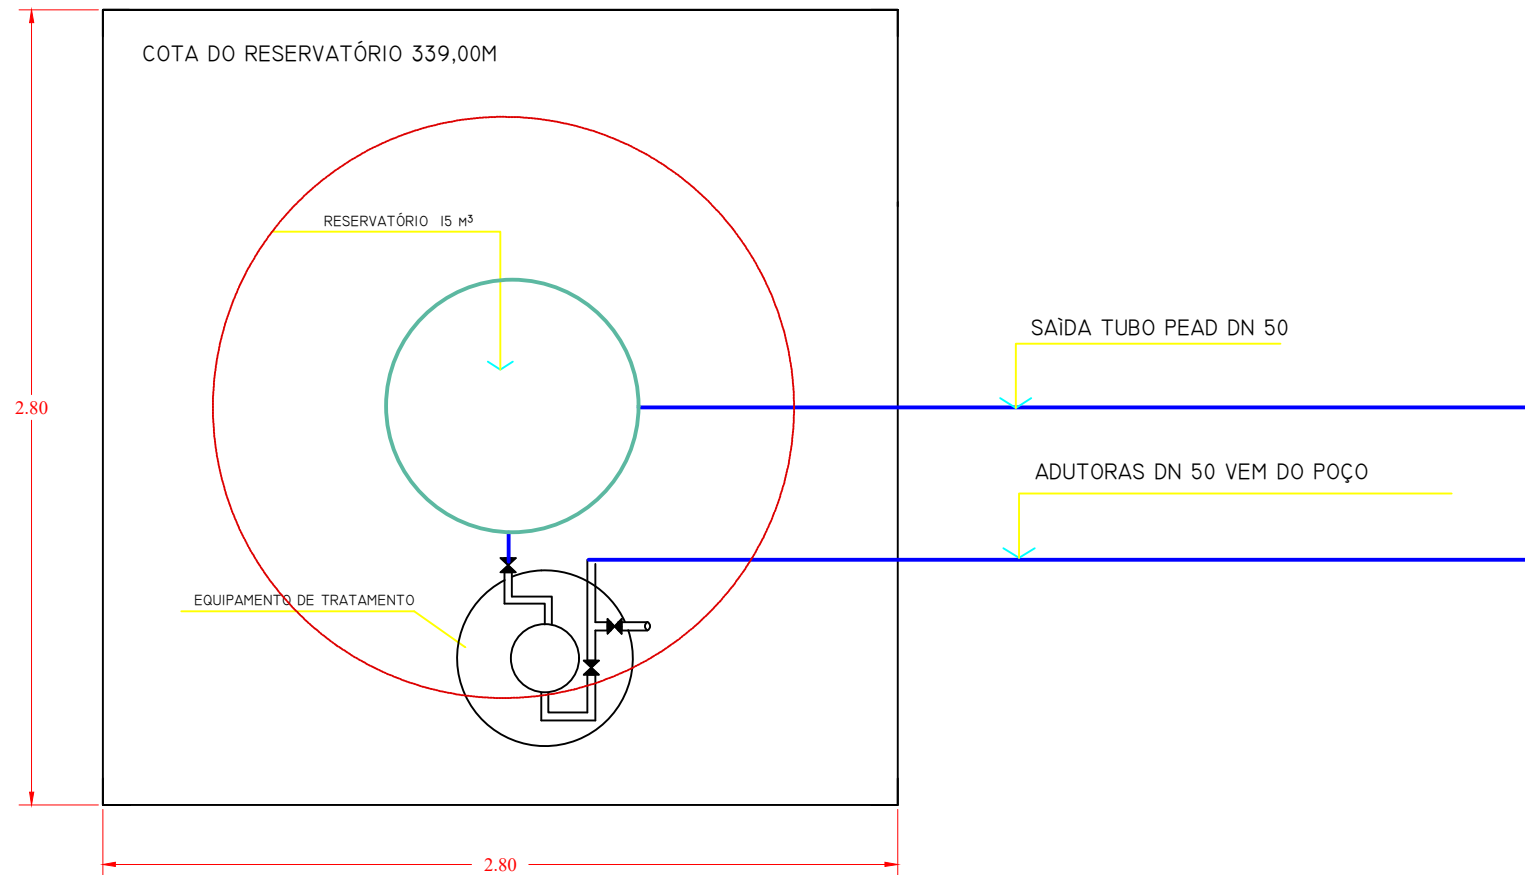

REDE DISTRIBUIÇÃO - DN 50mm - 118 metros de extensão

● RESERVATÓRIO: ALTITUDE 339 metros

| COORDENADAS GEOGRÁFICAS | |
|-----------------------------|---------------------------------|
| Área Urbana Novo Tiradentes | Reservatório L. Pilão de Pedras |
| 27°33'48.08" S | 27°33'35.56" S |
| 53°11'0.65" O | 53°11'19.55" O |

| | |
|--|-----------------------|
| RESERVATÓRIO / REDE DISTRIB. | |
| <i>L. PILÃO DE PEDRAS - NOVO TIRADENTES - RS</i> | |
| <i>Pref. Municipal de Novo Tiradentes - RS</i> | PRANCHA: 08 |
| ENG. CIVIL JONAS C. RUDNITSKI CREA RS 191809 | |
| RESERVATÓRIO | |
| Escala: | Data: OUT/2025 |