



REV.	DESCRIÇÃO	MODIFICADO POR	DATA


Quadro de Áreas			
Piso de Origem	Cômodo	Área Medida	
Nível 0,00	01	ESTAR / COZINHA	19,10
	02	DORM. 01	8,40
	03	BANHO	4,44
	04	DORM. 02	8,40
	05	VARANDA	3,56
	06	LAVANDERIA	3,56
		TOTAL	47,46 m²

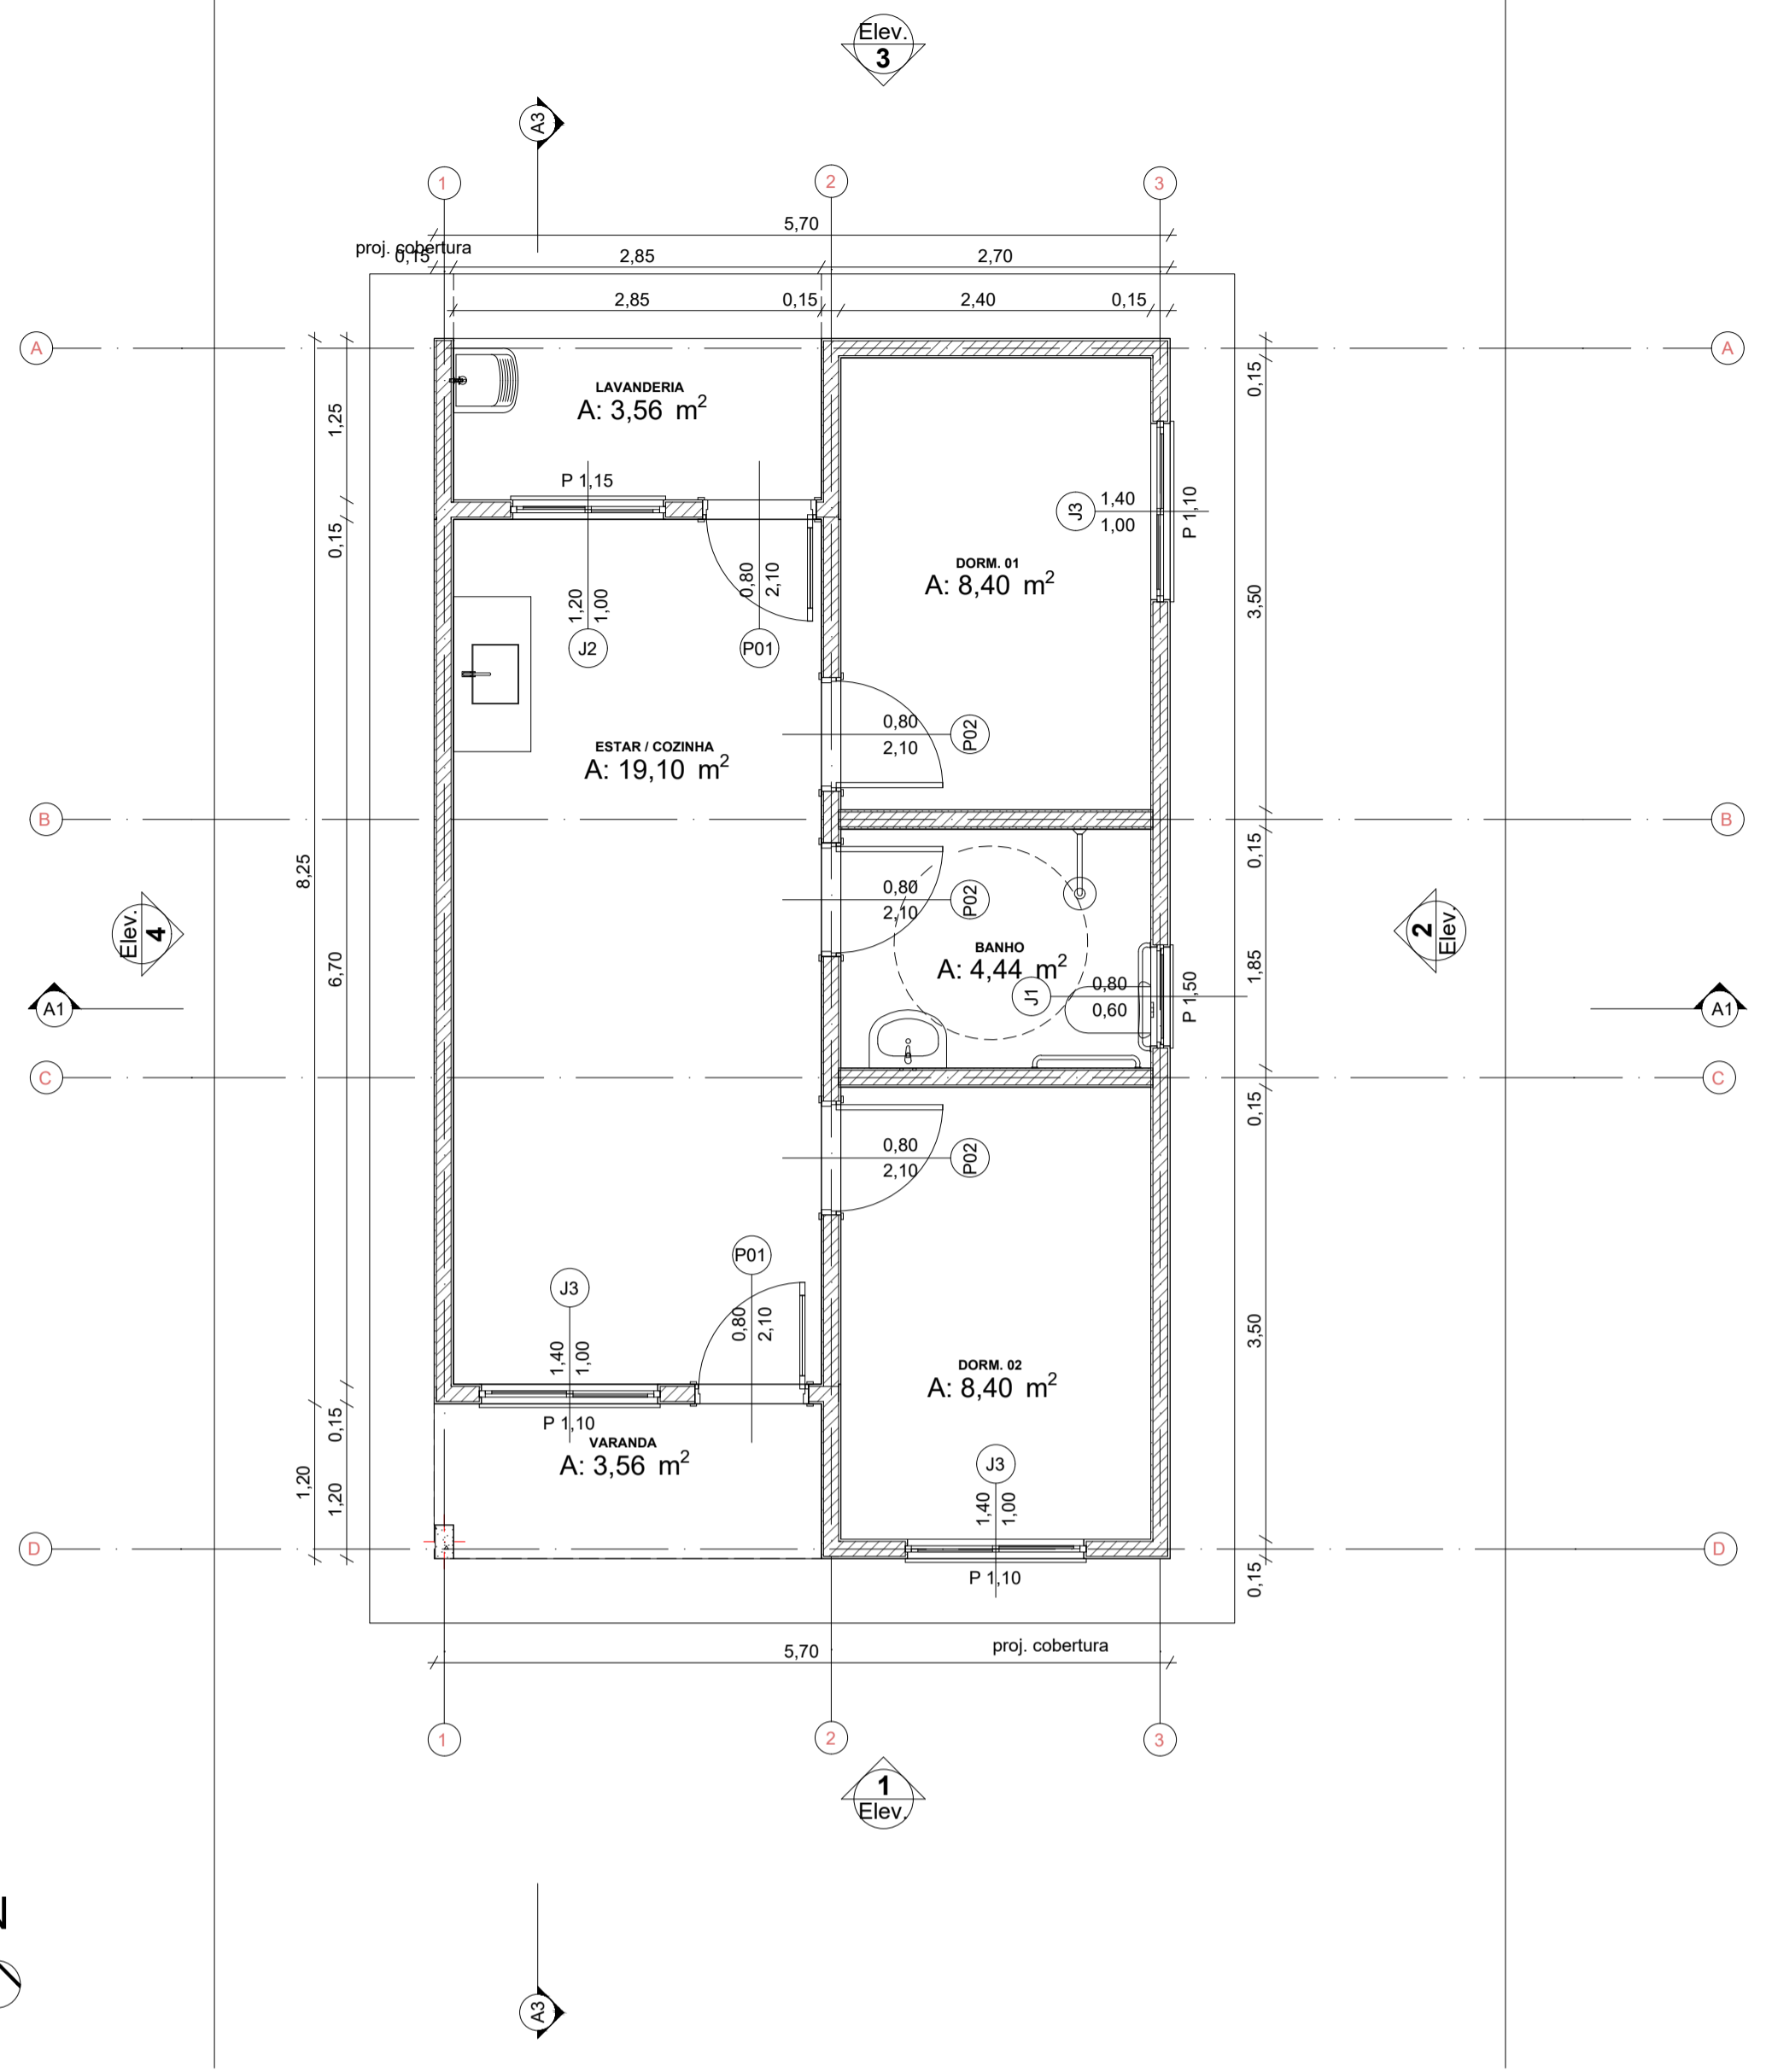



0 Planta Térreo
Escala: 1:50

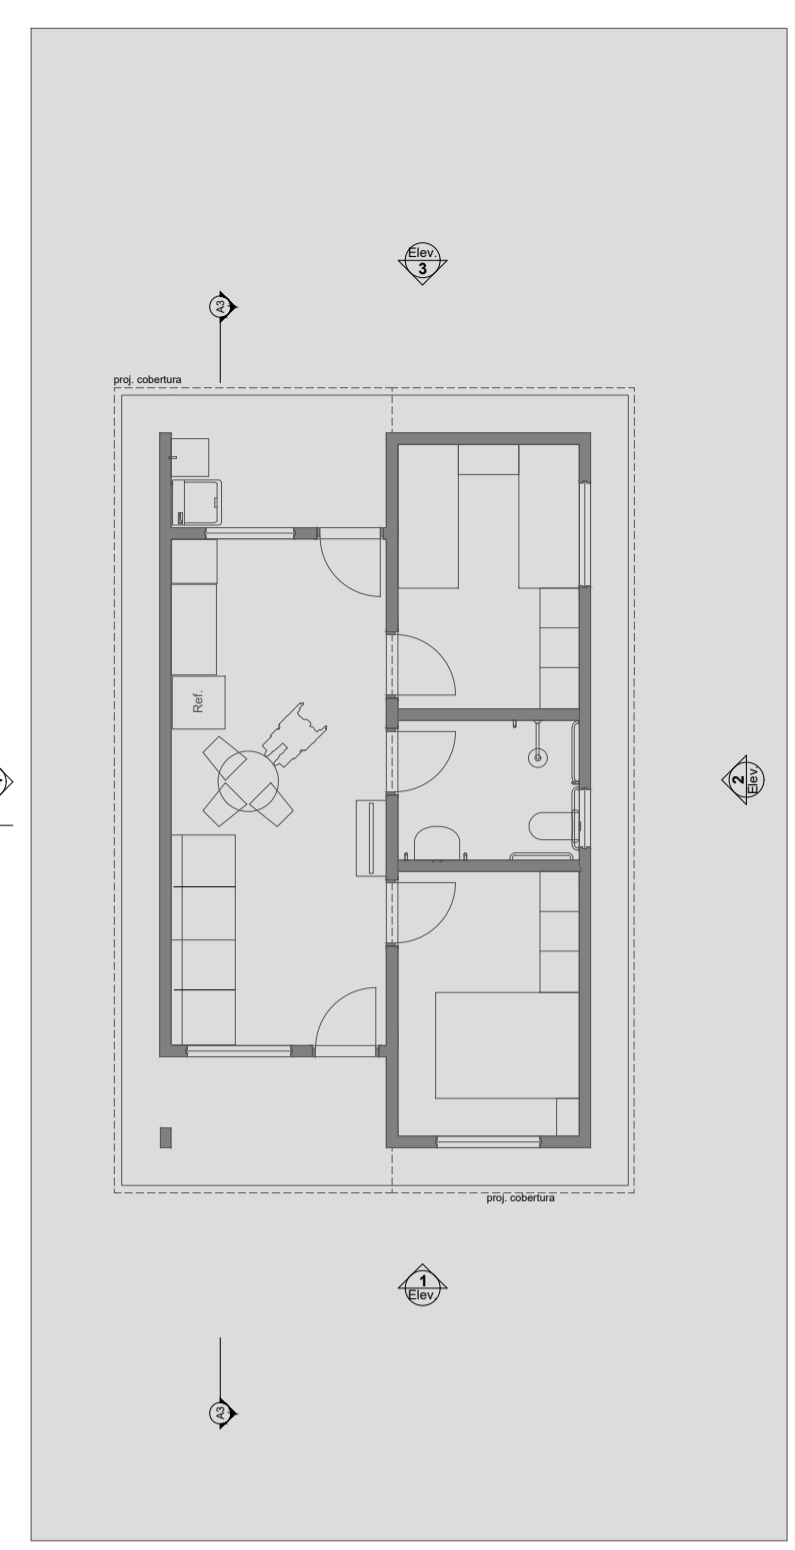


1 LAYOUT
Escala: 1:100

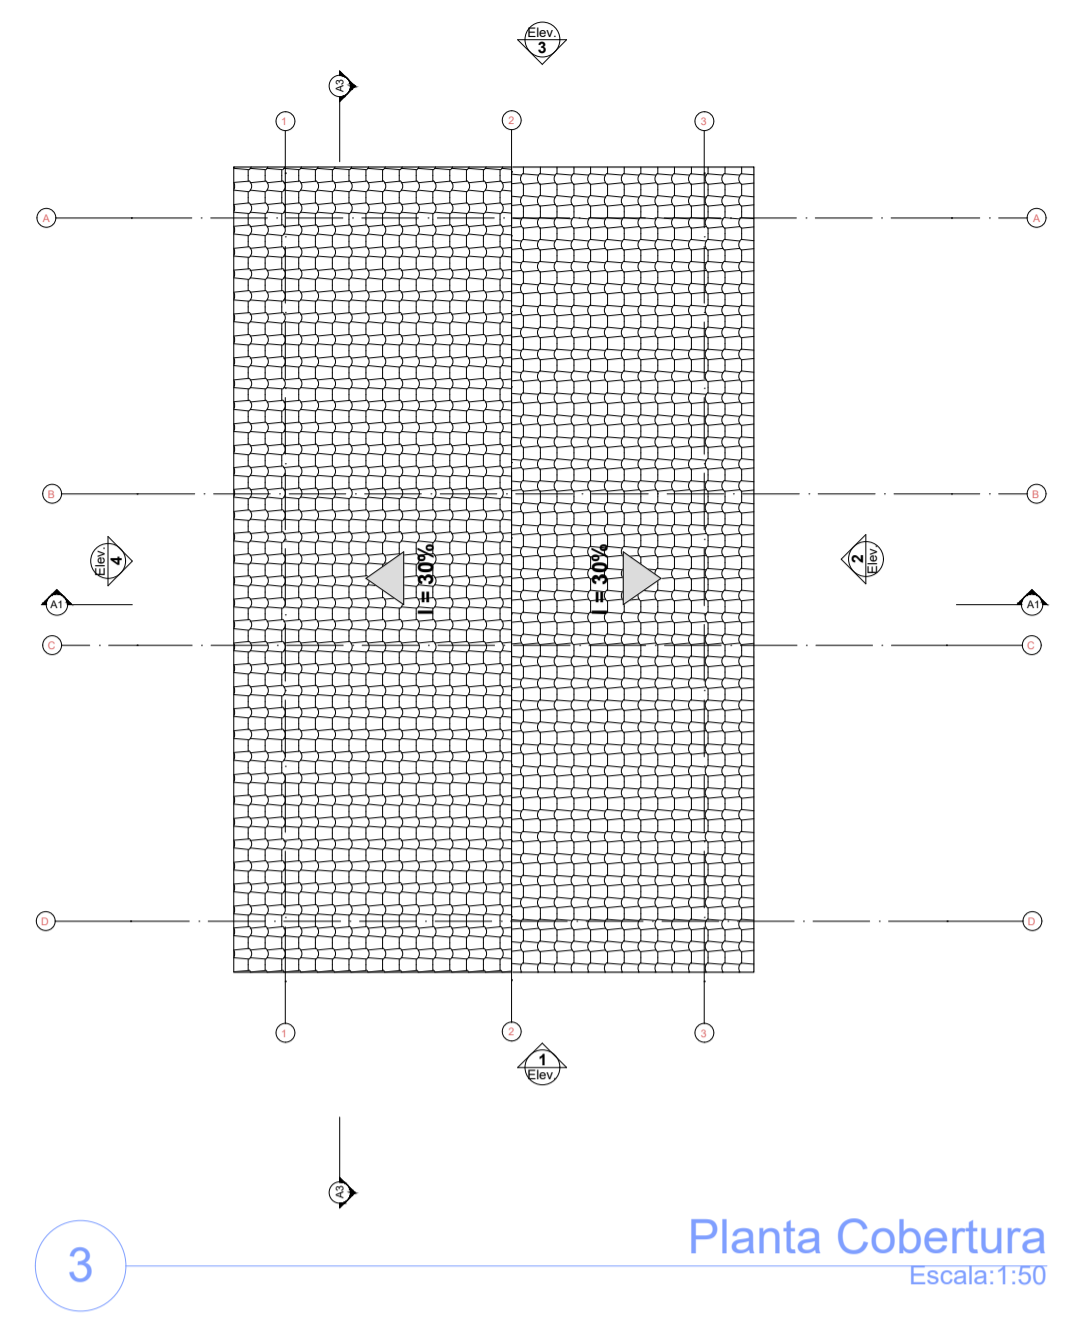


3 Planta Cobertura
Escala: 1:50

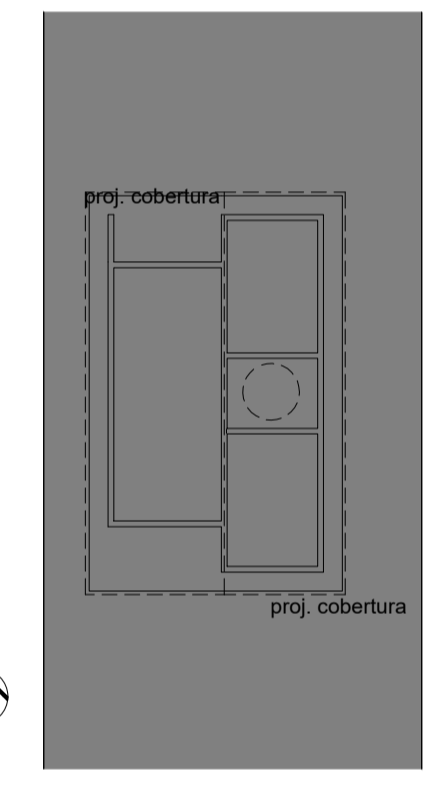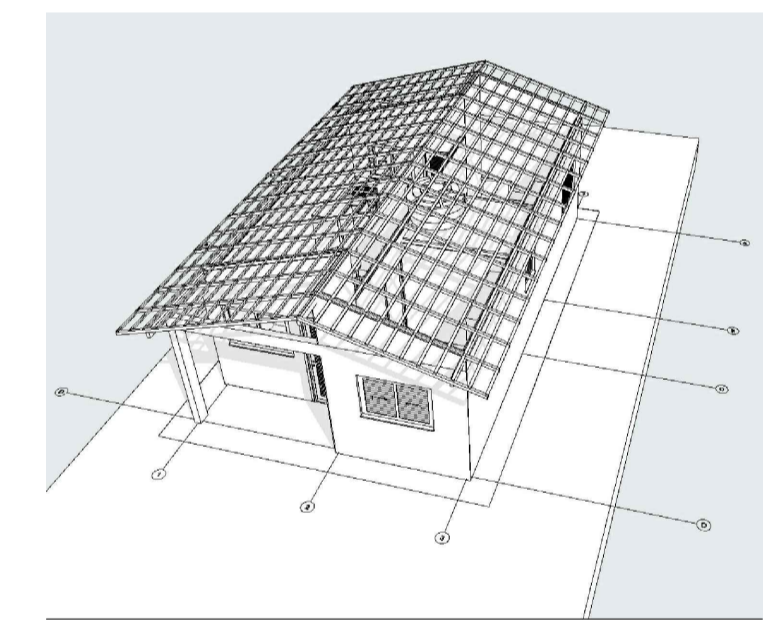


2 Implantação
Escala: 1:200

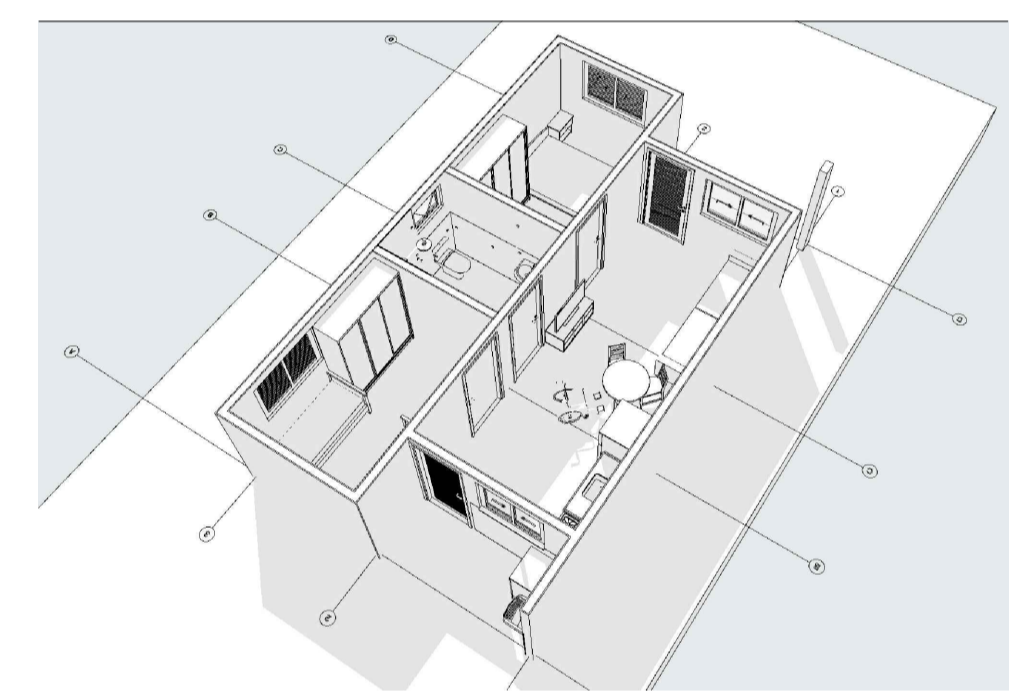


Jonas Rudnitski
MUN. DE NOVO TIRADENTES APROVADO
 12 / 09 / 2025
Jonas Carlos Rudnitski
 Eng. Civil - CREA/RS 191809

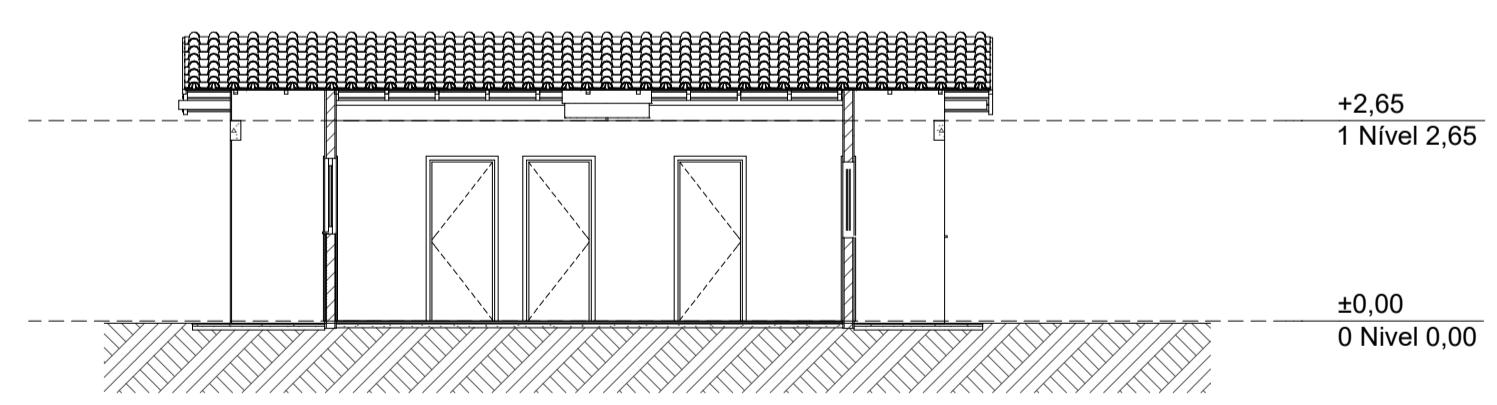


A3 Corte
Escala: 1:100

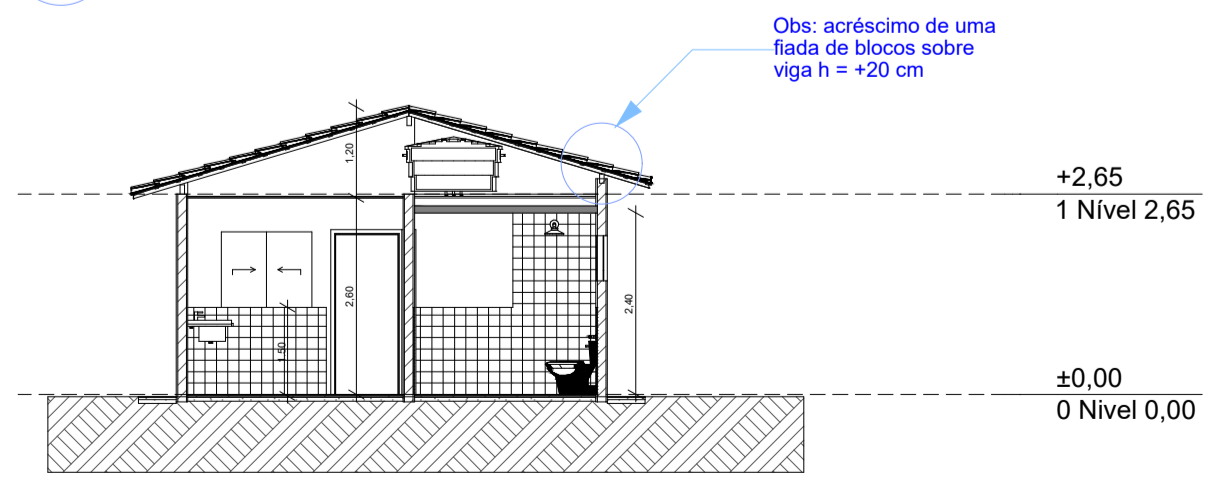


A1 Corte
Escala: 1:100

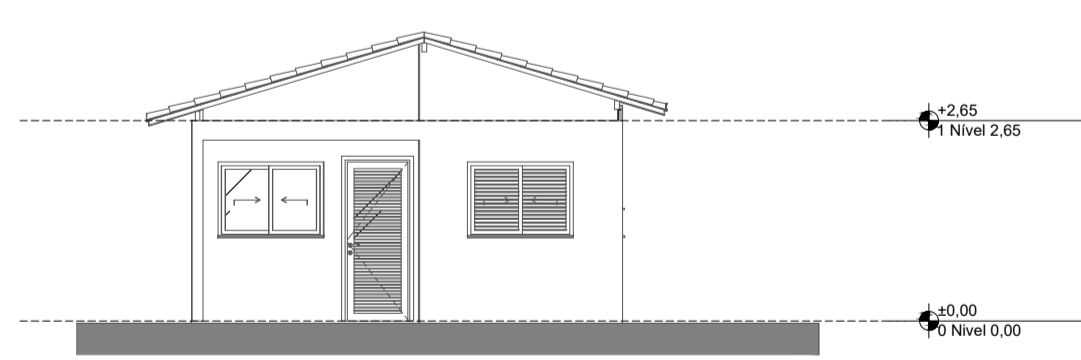


1 Elevação Frontal
Escala: 1:100

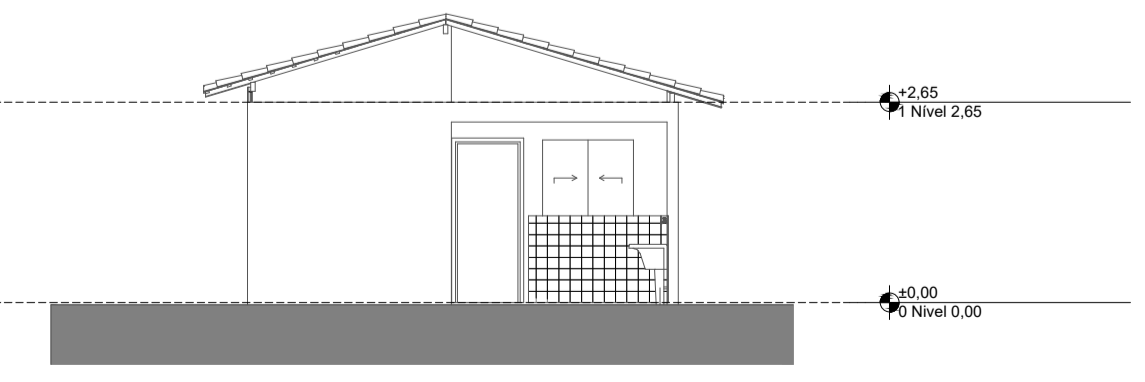

3 Elevação Posterior
Escala: 1:100

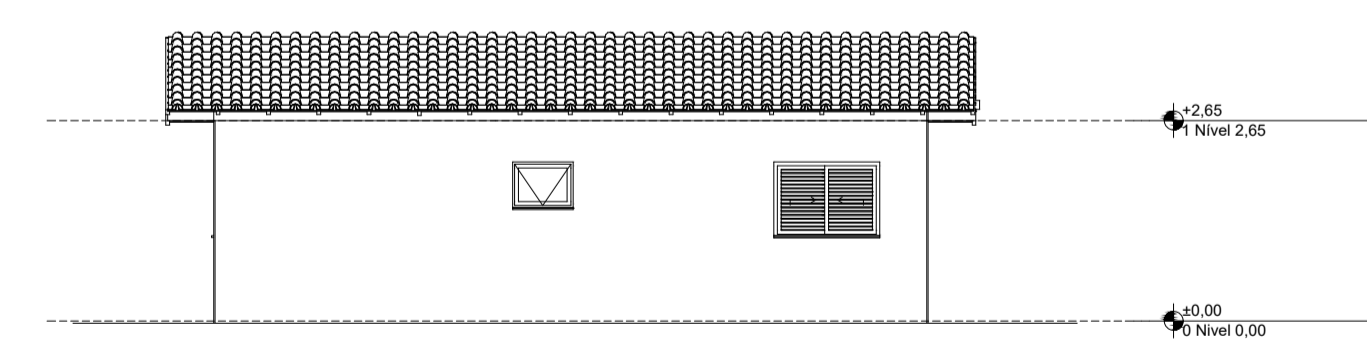

2 Lateral Direita
Escala: 1:100

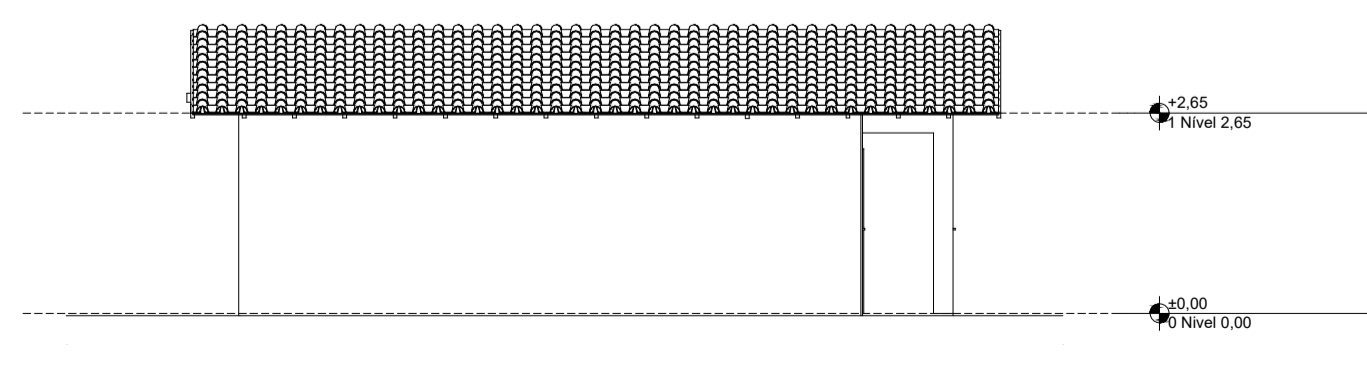

4 Lateral Esquerda
Escala: 1:100

PROJETO **FNHIS SUB-50**

ENDEREÇO: RUA LUCIO GAVALLI 246 - CENTRO

CIDADE: NOVO TIRADENTES ESTADO: RIO GRANDE DO SUL
 PROPONENTE: MUNICÍPIO DE NOVO TIRADENTES

ENGENHEIRO: **JONAS CARLOS RUDNITSKI**
 CREA RS 191809

FASE PROJETO: Projeto Inicial - Referência ESCALA: 1/50 DIMENSÃO DA FOLHA: A1

CONTEÚDO: PROJETO ARQUITETÔNICO

DATA: SETEMBRO DE 2025
 REVISÃO: Rev.01