


01 PLANTA DE COBERTURA
ESCALA: 1:100

Estrada Vicinal

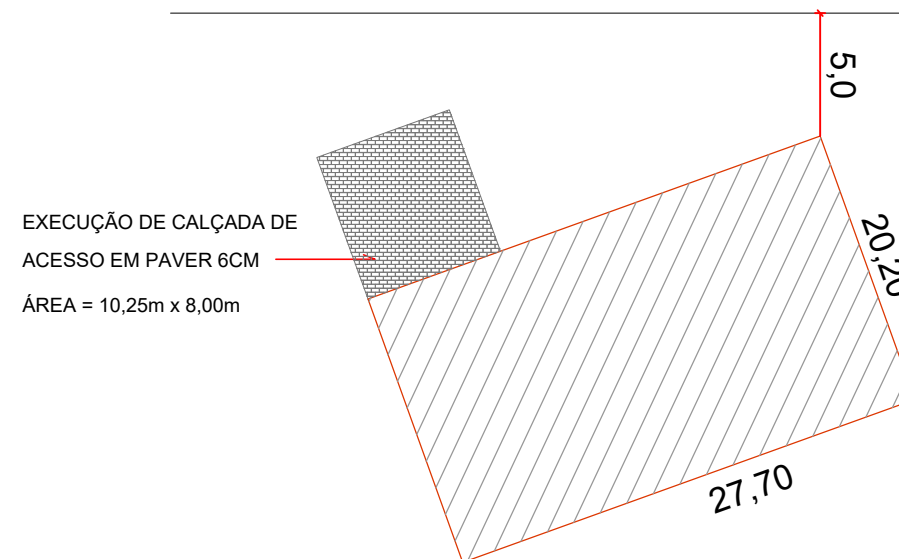

COORDENADAS GEOGRÁFICAS
27°36'13.41"S
53°08'57.24"O
Elevação: 352m

Linha São Francisco
Município de Novo Tiradentes-RS



1 LOCALIZAÇÃO
1:1500 ÁREA= 559,54 m² (projeção da cobertura)

Jonas Rudnitski
MUN. DE NOVO TIRADENTES
APROVADO
05 / 03 / 2026
Jonas Carlos Rudnitski
Eng. Civil - CREA/RS 191809

PREFEITURA MUNICIPAL DE NOVO TIRADENTES

Responsável Projeto

Engº Civil Jonas Carlos Rudnitski - CREA - RS 191809

Proponente

Município de Novo Tiradentes - CNPJ: 92.411.172/0001-76 -- Prefeito Municipal

Obra/Local

Implantação de Quadra de Esportes Coberta e Aberta na Linha São Francisco

Conteúdo

Localização e Cobertura

Prancha

Escala

Indicada

Data

Março de 2026

Área a construir:

475,80 m²

01