


01 PLANTA FUNDAÇÕES
ESCALA: 1:100

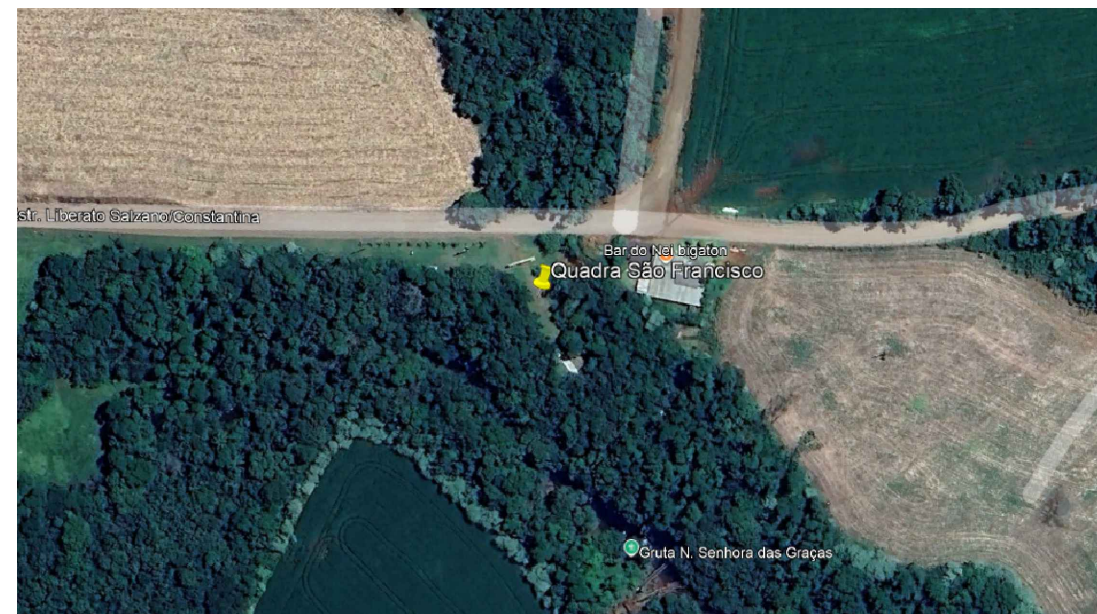

VISTA AÉREA LOCALIZAÇÃO

Jonas Rudnitski
MUN. DE NOVO TIRADENTES
APROVADO
 05 / 03 / 2026
Jonas Carlos Rudnitski
 Eng. Civil - CREA/RS 191806

PREFEITURA MUNICIPAL DE NOVO TIRADENTES

Responsável Projeto

 Engº Civil Jonas Carlos Rudnitski - CREA - RS 191809

Proponente

 Município de Novo Tiradentes - CNPJ: 92.411.172/0001-76 -- Prefeito Municipal

Obra/Local
 Implantação de Quadra de Esportes Coberta e Aberta na Linha São Francisco

Conteúdo
 Fundações e Vista Aérea

Prancha
02

Escala	Data	Área a construir:
Indicada	Março de 2026	475,80 m ²