


**01** CORTE A-A'  
ESCALA: 1:100

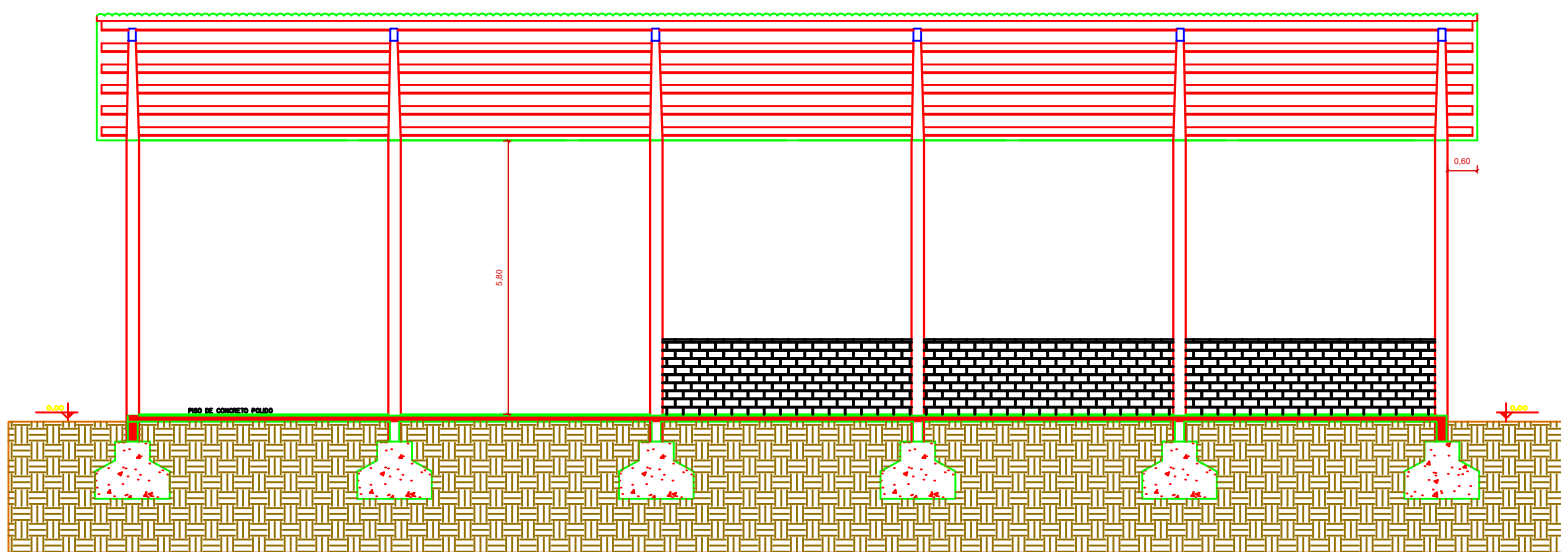

**02** CORTE B-B'  
ESCALA: 1:100

  
**MUN. DE NOVO TIRADENTES**  
**APROVADO**  
 05 / 03 / 2026  
**Jonas Carlos Rudnitski**  
 Eng. Civil - CREA/RS 191809

**PREFEITURA MUNICIPAL DE NOVO TIRADENTES**

Responsável Projeto

\_\_\_\_\_

Engº Civil Jonas Carlos Rudnitski - CREA - RS 191809

Proponente

\_\_\_\_\_

Município de Novo Tiradentes - CNPJ: 92.411.172/0001-76 -- Prefeito Municipal

Obra/Local

**Implantação de Quadra de Esportes Coberta e Aberta na Linha São Francisco**

Conteúdo

**Cortes**

Escala	Data	Área a construir:
Indicada	Março de 2026	475,80 m <sup>2</sup>

Prancha

**04**