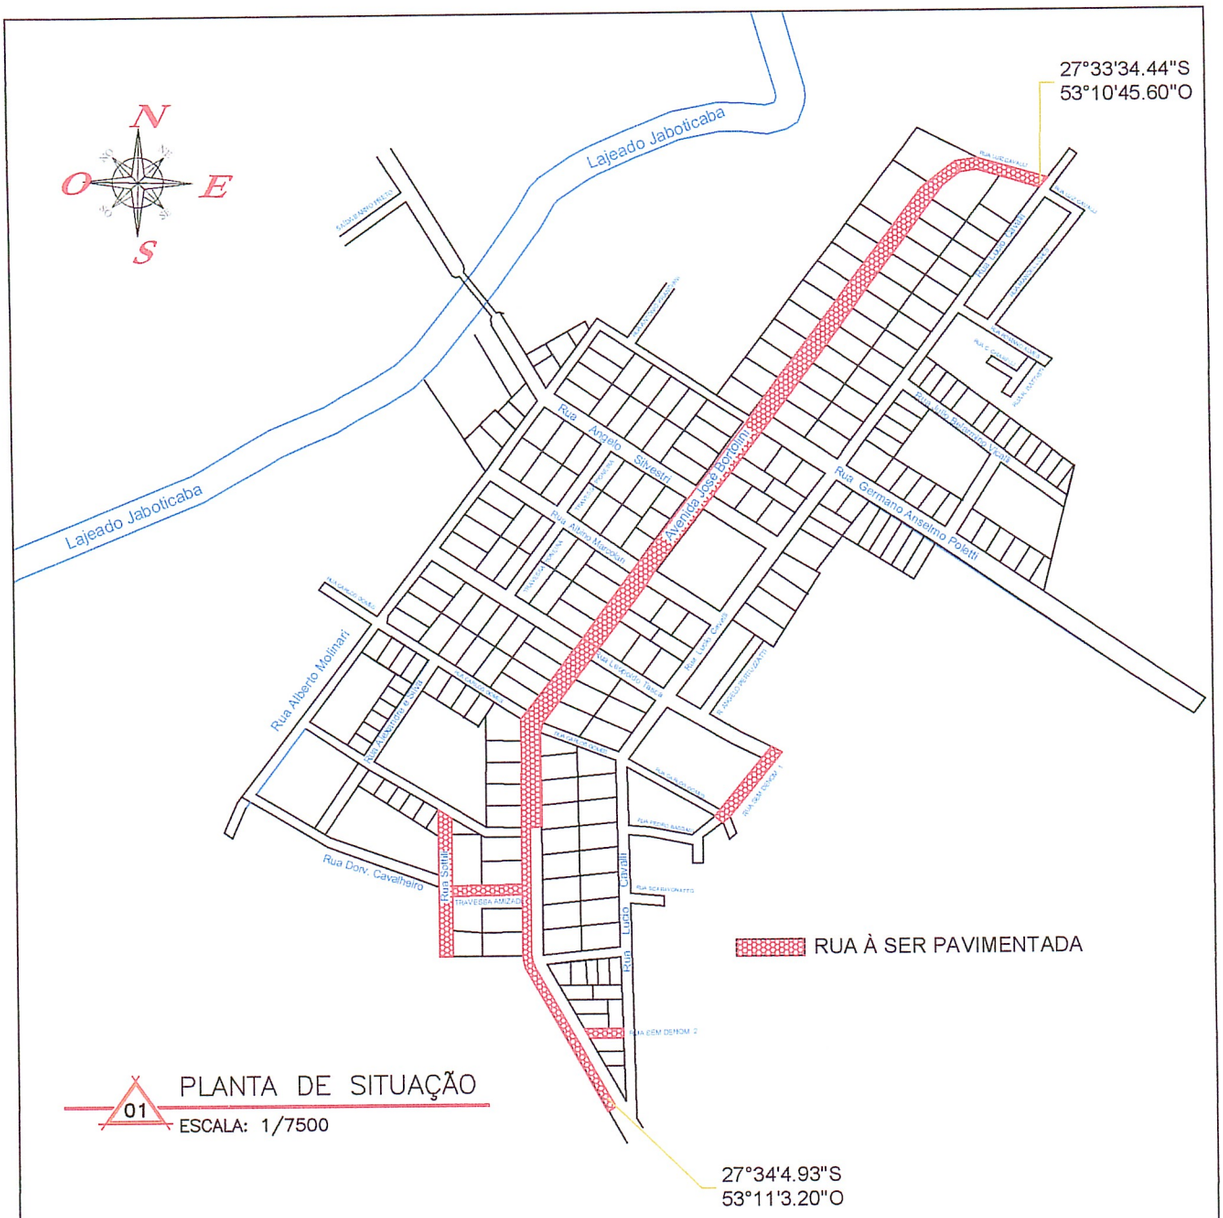

PLANTA DE SITUAÇÃO
01
ESCALA: 1/7500

PAVIMENTAÇÃO ASFÁLTICA EM CBUQ

Local:	RUAS DIVERSAS DA ZONA URBANA DO MUNICÍPIO	
Proprietário:	LUIZ CARLOS BENEDETTE:81586620053 Assinado digitalmente por LUIZ CARLOS BENEDETTE:81586620053 ND: C=BR, O=ICP-Brasil, OU=Secretaria da Receita Federal do Brasil - RFB, OU=RFB e-CPF A1, OU=EM BRANCO, OU=47110077000124, OU=videoconferencia, CN=LUIZ CARLOS BENEDETTE:81586620053 Razão: Eu sou o autor deste documento Localização: Data: 2025.12.26 10:08:58-03'00' Foxit PDF Reader Versão: 2025.2.0 PREF MUN. NOVO TIRADENTES - RS	PRANCHA: 01
Resposável Tecnico:	Documento assinado digitalmente gov.br JONAS CARLOS RUDNITSKI Data: 26/12/2025 13:28:37-0300 Verifique em https://validar.iti.gov.br Jonas Carlos Rudnitski - 191809	
Assunto:	PLANTA DE SITUAÇÃO	

Data:	Escala:	Área a ser pavimentada:
DEZ/2025	1: 7500	17.668,50m²