

PLANTA DE SITUAÇÃO
 01 ESCALA: 1/7500


 RUA À SER PAVIMENTADA

PAVIMENTAÇÃO COM PEDRAS IRREGULARES

Local:	RUAS DORVALINO NUNES CAVALHEIRO e ALEXANDRE E SILVA- NOVO TIRADENTES/RS	
Proprietário:	_____ PREF MUN. NOVO TIRADENTES - RS	
Resposável Técnico:	_____ Jonas Carlos Rudnitski - 191809	
Assunto:	PLANTA DE SITUAÇÃO	
Data:	Escala:	Área a ser pavimentada:
JAN/2020	1: 7500	1.452,48m ²

PRANCHA:

01

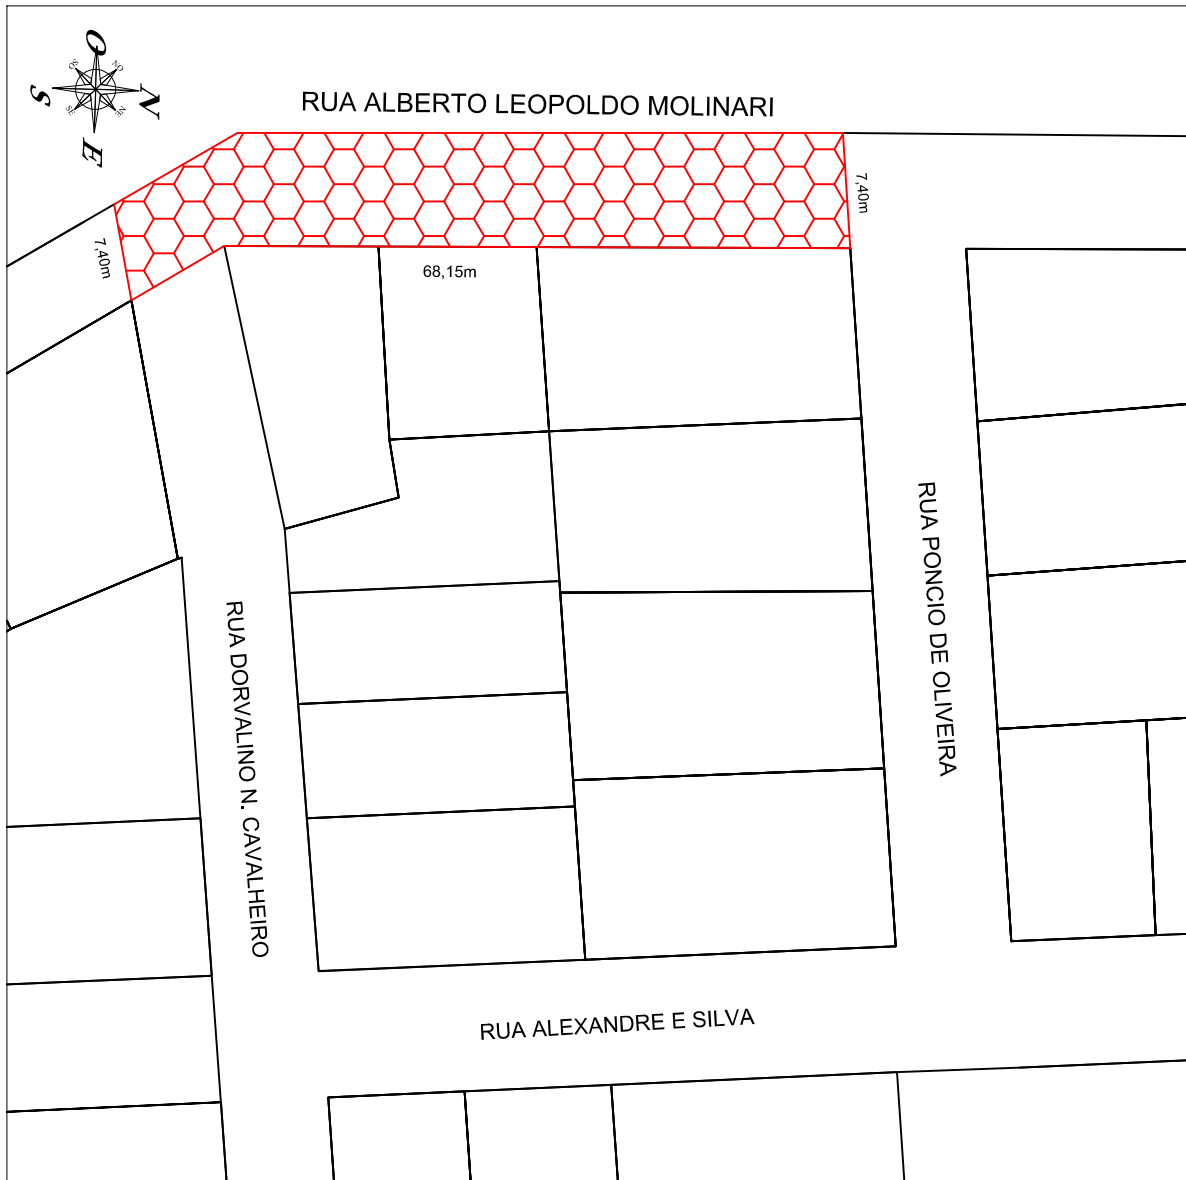



01 PLANTA DE SITUAÇÃO
ESCALA: 1/7500

 RUA À SER PAVIMENTADA

PAVIMENTAÇÃO COM PEDRAS IRREGULARES

Local:	RUA ALBERTO LEOPOLDO MOLINARI - NOVO TIRADENTES/RS		PRANCHA: 02
Proprietário:	_____ PREF MUN. NOVO TIRADENTES - RS		
Resposável Técnico:	_____ Jonas Carlos Rudnitski - 191809		
Assunto:	PLANTA DE SITUAÇÃO		
Data: JAN/2020	Escala: 1: 7500	Área a ser pavimentada: 504,31m ²	

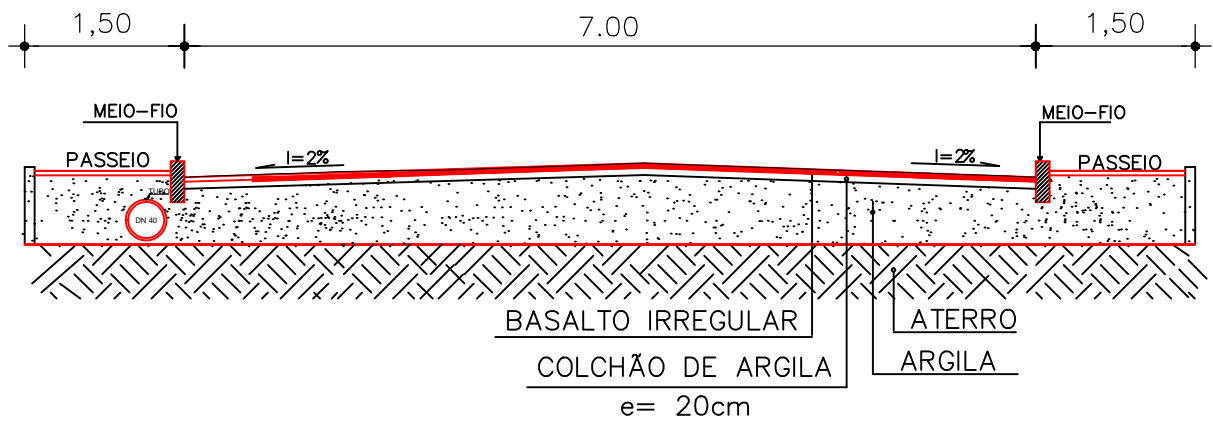


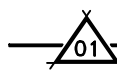

CORTE TRANSVERSAL
 ESCALA: 1/100

EXT. TOTAL 192,64m
 ÁREA 1348,48m²

PAVIMENTAÇÃO COM PEDRAS IRREGULARES

Local:	RUA DORVALINO NUNES CAVALHEIRO - NOVO TIRADENTES/RS		
Proprietário:	_____ PREF MUN. NOVO TIRADENTES - RS		PRANCHA: 03
Resposável Técnico:	_____ Jonas Carlos Rudnitski - 191809		
Assunto:	CORTE TRANSVERSAL		
Data:	Escala: 1: 100	Área a ser pavimentada: 1.348,48m ²	

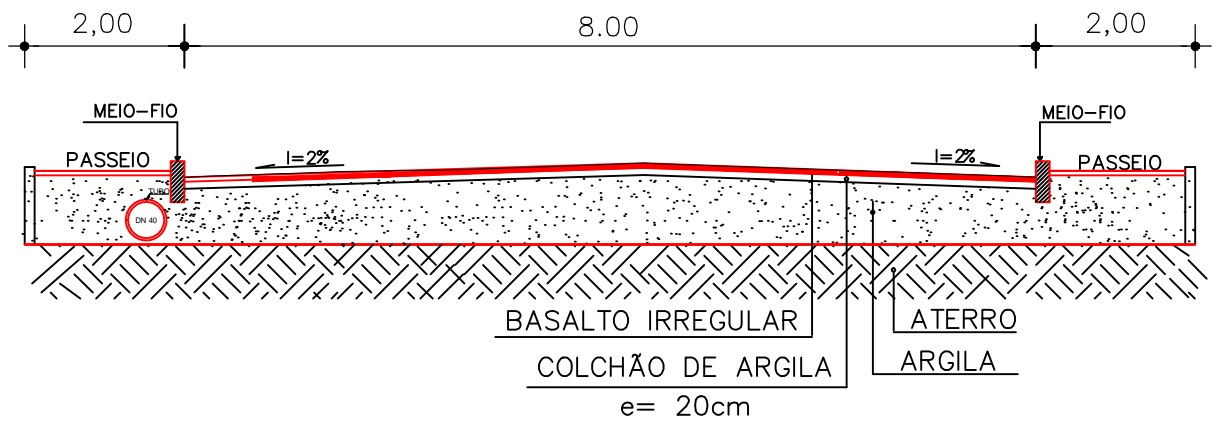


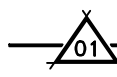

CORTE TRANSVERSAL
 ESCALA: 1/100

EXT. TOTAL 13,00m
 ÁREA 104,00m²

PAVIMENTAÇÃO COM PEDRAS IRREGULARES

Local:	RUA ALEXANDRE E SILVA - NOVO TIRADENTES/RS		
Proprietário:	_____ PREF MUN. NOVO TIRADENTES - RS		PRANCHA: 04
Resposável Técnico:	_____ Jonas Carlos Rudnitski - 191809		
Assunto:	CORTE TRANSVERSAL		
Data:	Escala: 1: 100	Área a ser pavimentada: 104,00m ²	

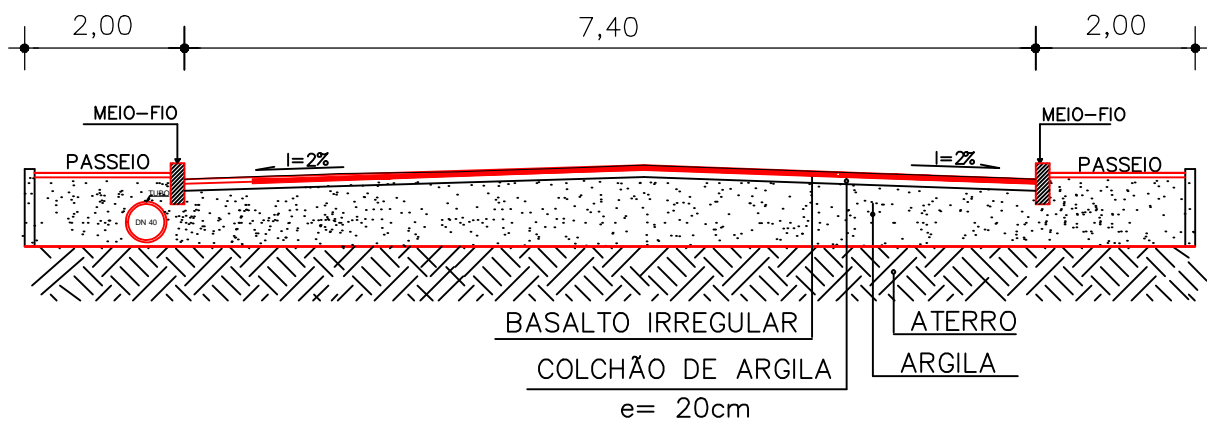


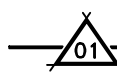
CORTE TRANSVERSAL
 ESCALA: 1/100

EXT. TOTAL 68,15m
 ÁREA 504,31m²

PAVIMENTAÇÃO COM PEDRAS IRREGULARES

Local:	RUA ALBERTO LEOPOLDO MOLINARI - NOVO TIRADENTES/RS		
Proprietário:	_____ PREF MUN. NOVO TIRADENTES - RS		PRANCHA: 05
Resposável Técnico:	_____ Jonas Carlos Rudnitski - 191809		
Assunto:	CORTE TRANSVERSAL		
Data:	Escala: 1: 100	Área a ser pavimentada: 504,31m ²	

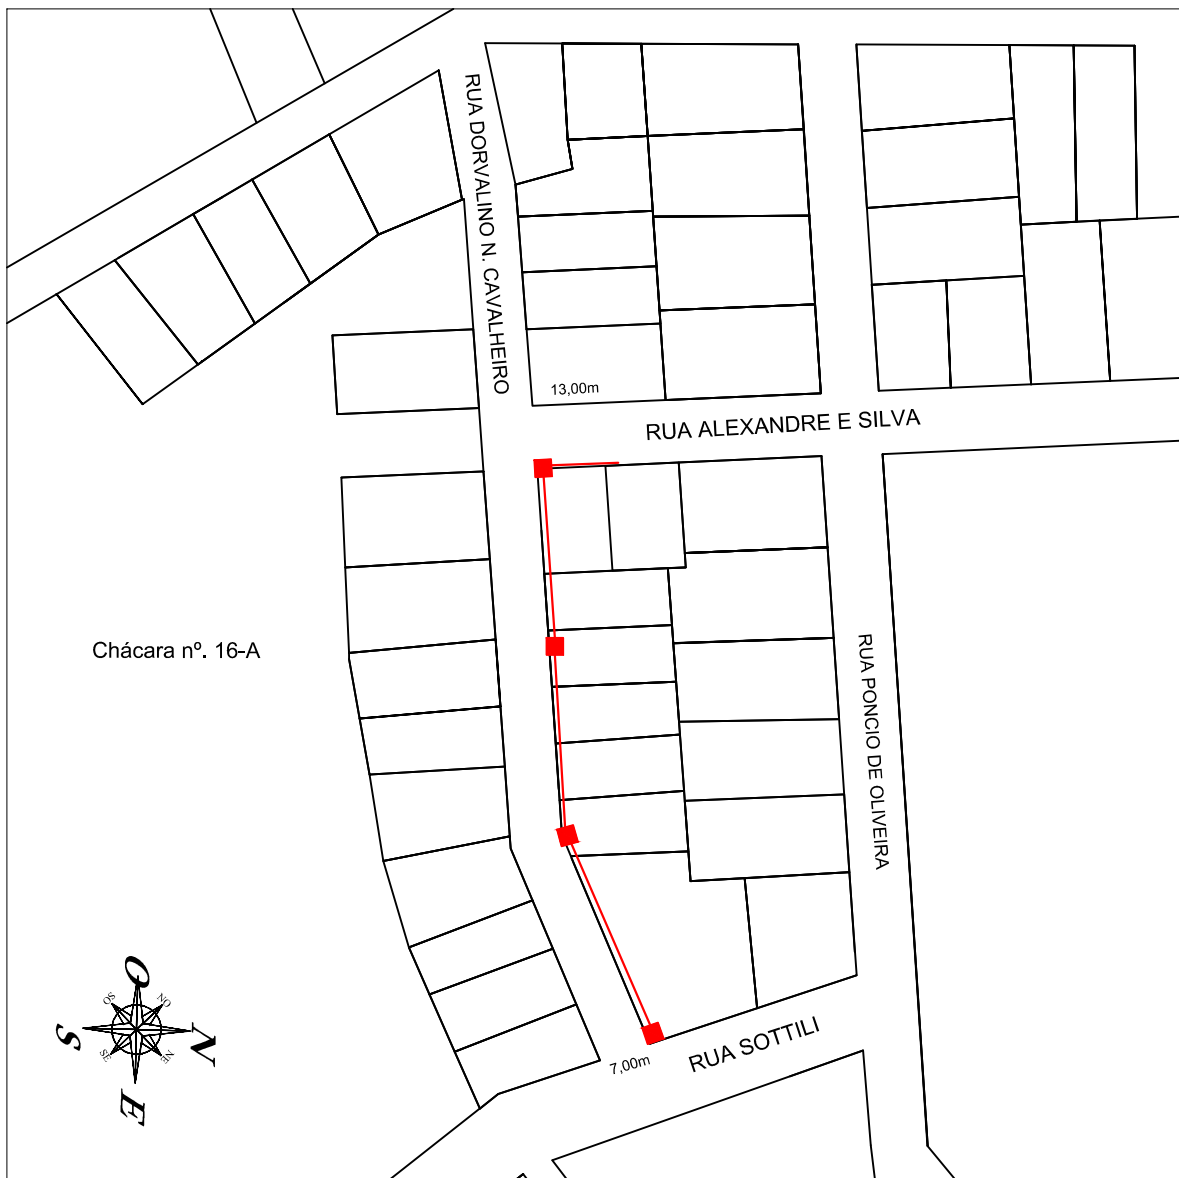

01 PLANTA DE SITUAÇÃO
 ESCALA: 1/7500

■ CAIXAS COLETORAS


— TUBO CONCRETO D: 40CM

PAVIMENTAÇÃO COM PEDRAS IRREGULARES



Local:	RUAS DORVALINO NUNES CAVALHEIRO e ALEXANDRE E SILVA- NOVO TIRADENTES/RS	
Proprietário:	_____ PREF MUN. NOVO TIRADENTES - RS	
Resposável Técnico:	_____ Jonas Carlos Rudnitski - 191809	
Assunto:	DRENAGEM PLUVIAL	
Data:	Escala:	Área a ser pavimentada:
JAN/2020	1: 7500	1.452,48m ²

PRANCHA:

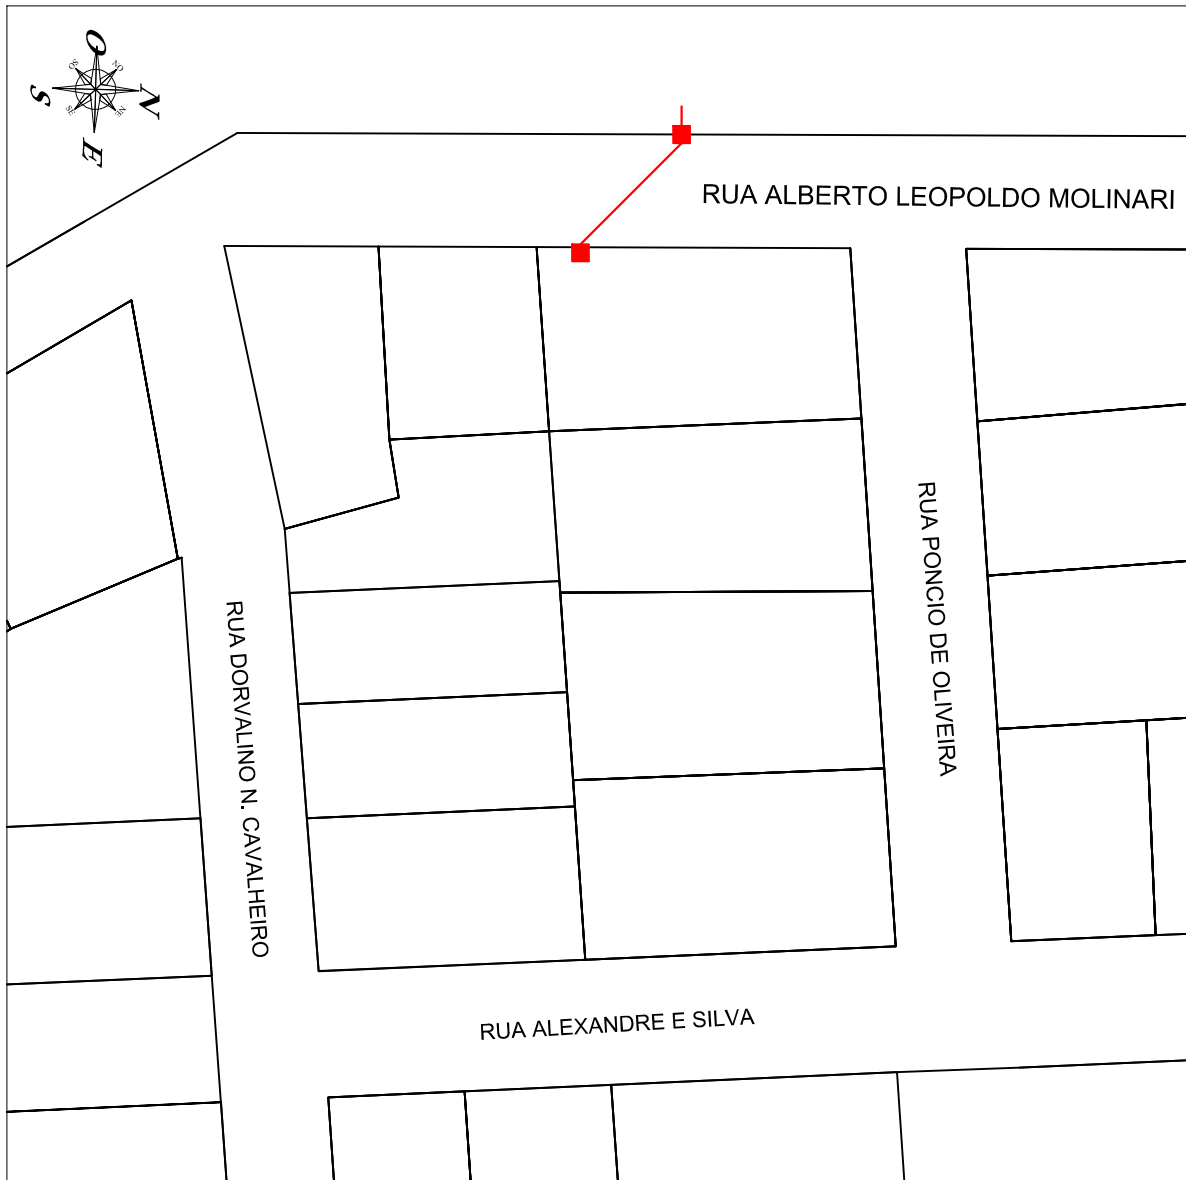06




PLANTA DE SITUAÇÃO
 ESCALA: 1/7500

 CAIXAS COLETORAS
 TUBO CONCRETO D: 40CM

PAVIMENTAÇÃO COM PEDRAS IRREGULARES

Local:	RUA ALBERTO LEOPOLDO MOLINARI - NOVO TIRADENTES/RS		PRANCHA: <h1>07</h1>
Proprietário:	_____ PREF MUN. NOVO TIRADENTES - RS		
Resposável Técnico:	_____ Jonas Carlos Rudnitski - 191809		
Assunto:	DRENAGEM PLUVIAL		
Data: JAN/2020	Escala: 1: 7500	Área a ser pavimentada: 504,31m ²	