


01 PLANTA BAIXA
ESCALA: sem escala

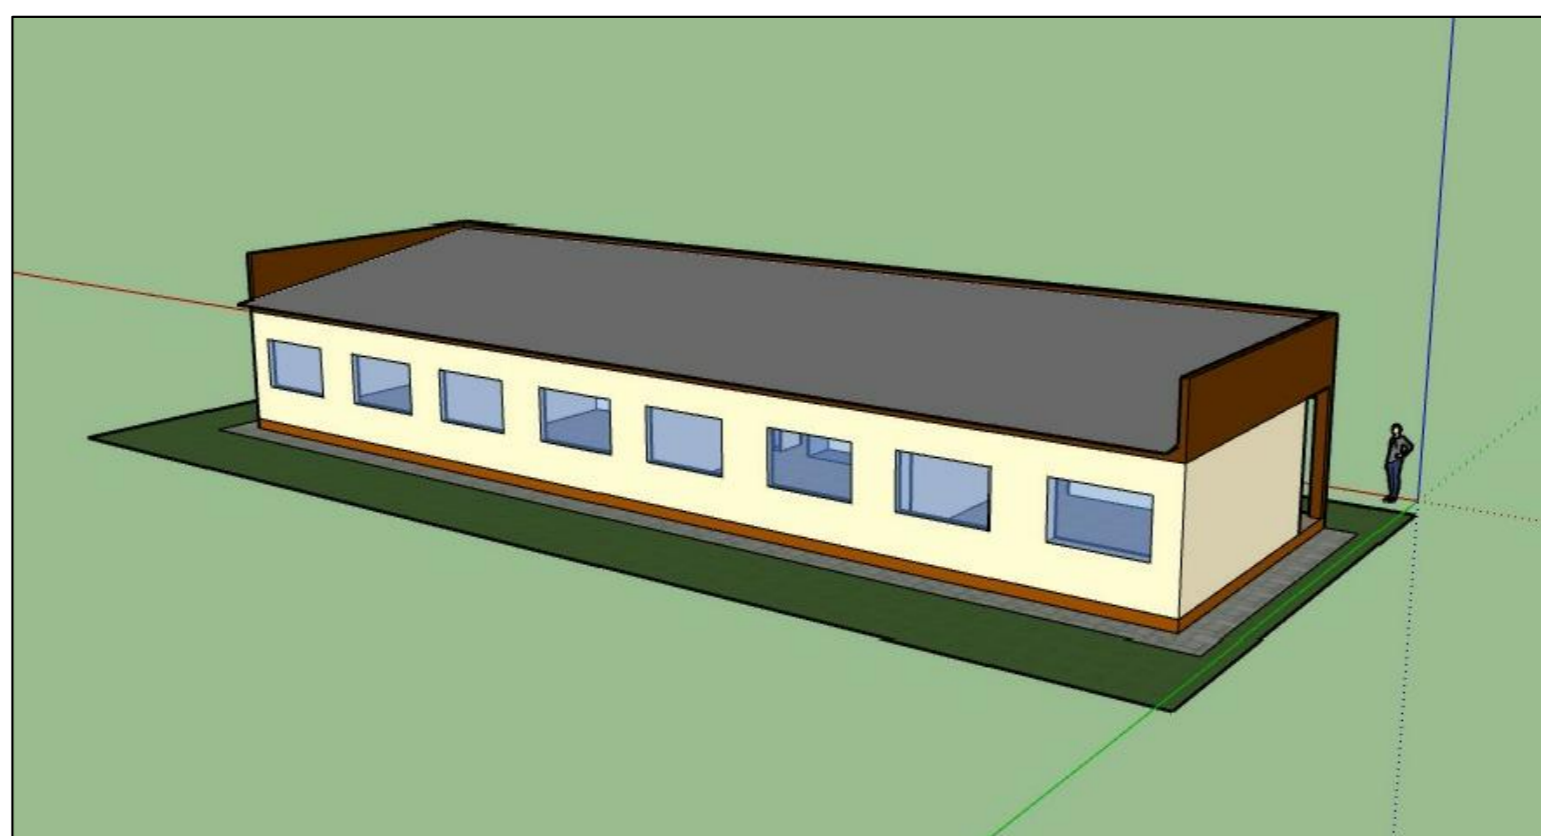

01 PROJEÇÕES FACHADAS
ESCALA: sem escala

PREFEITURA MUNICIPAL DE NOVO TIRADENTES		
Responsável Projeto	Engº Civil Jonas Carlos Rudnitski - CREA - RS 191809	
Proponente	Município de Novo Tiradentes - CNPJ: 92.411.172/0001-76 - Prefeito Municipal	
Objeto/Local	Implantação de 04 salas de aula na Escola Municipal São Luiz Gonzaga	
Conteúdo	Planta Baixa, Fachadas	
Escala	Data	Área
Sem escala	Maior de 2024	180,67 m²