


DETALHE DA ARQUIBANCADA COBERTA

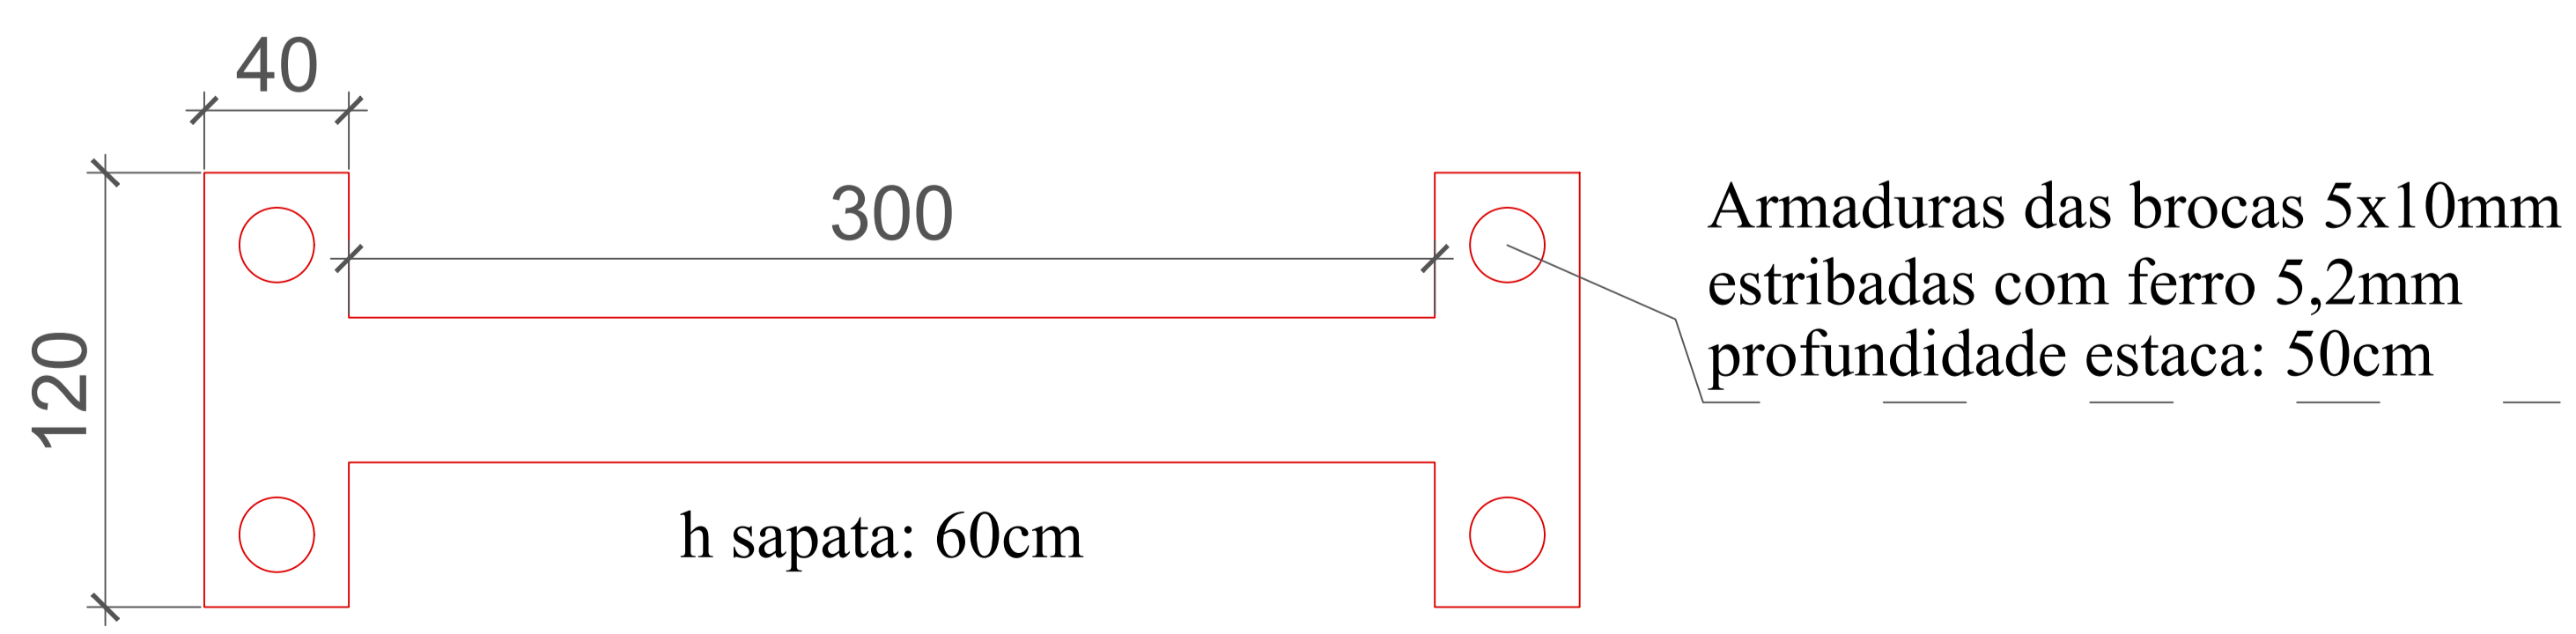

DETALHE DA SAPATA DE FUNDAÇÃO

Anexar chumbadores tipo bengala com ancoragem com barras 1 1/2"

OBS:


- Comprimento da arquibancada coberta: 25 metros;
- Estrutura metálica a cada 5 metros ou 6 unidades;
- Comprimento da arquibancada aberta: 20 metros;
- Arquibancada aberta é composta por dois degraus;



MODELO DA COBERTURA

MUNICÍPIO DE NOVO TIRADENTES - RS			
Local:	Clube Esportivo e Cultural Tiradentes		
Proprietário:	Pref. Municipal de Novo Tiradentes - RS	PRANCHA: 01	
Resposável Técnico:	ENG. CIVIL JONAS CARLOS RUDNITSKI CREA/RS 191809		
Assunto:	DETALHAMENTO ARQUIBANCADAS		
Data:	JUNHO/24		


19

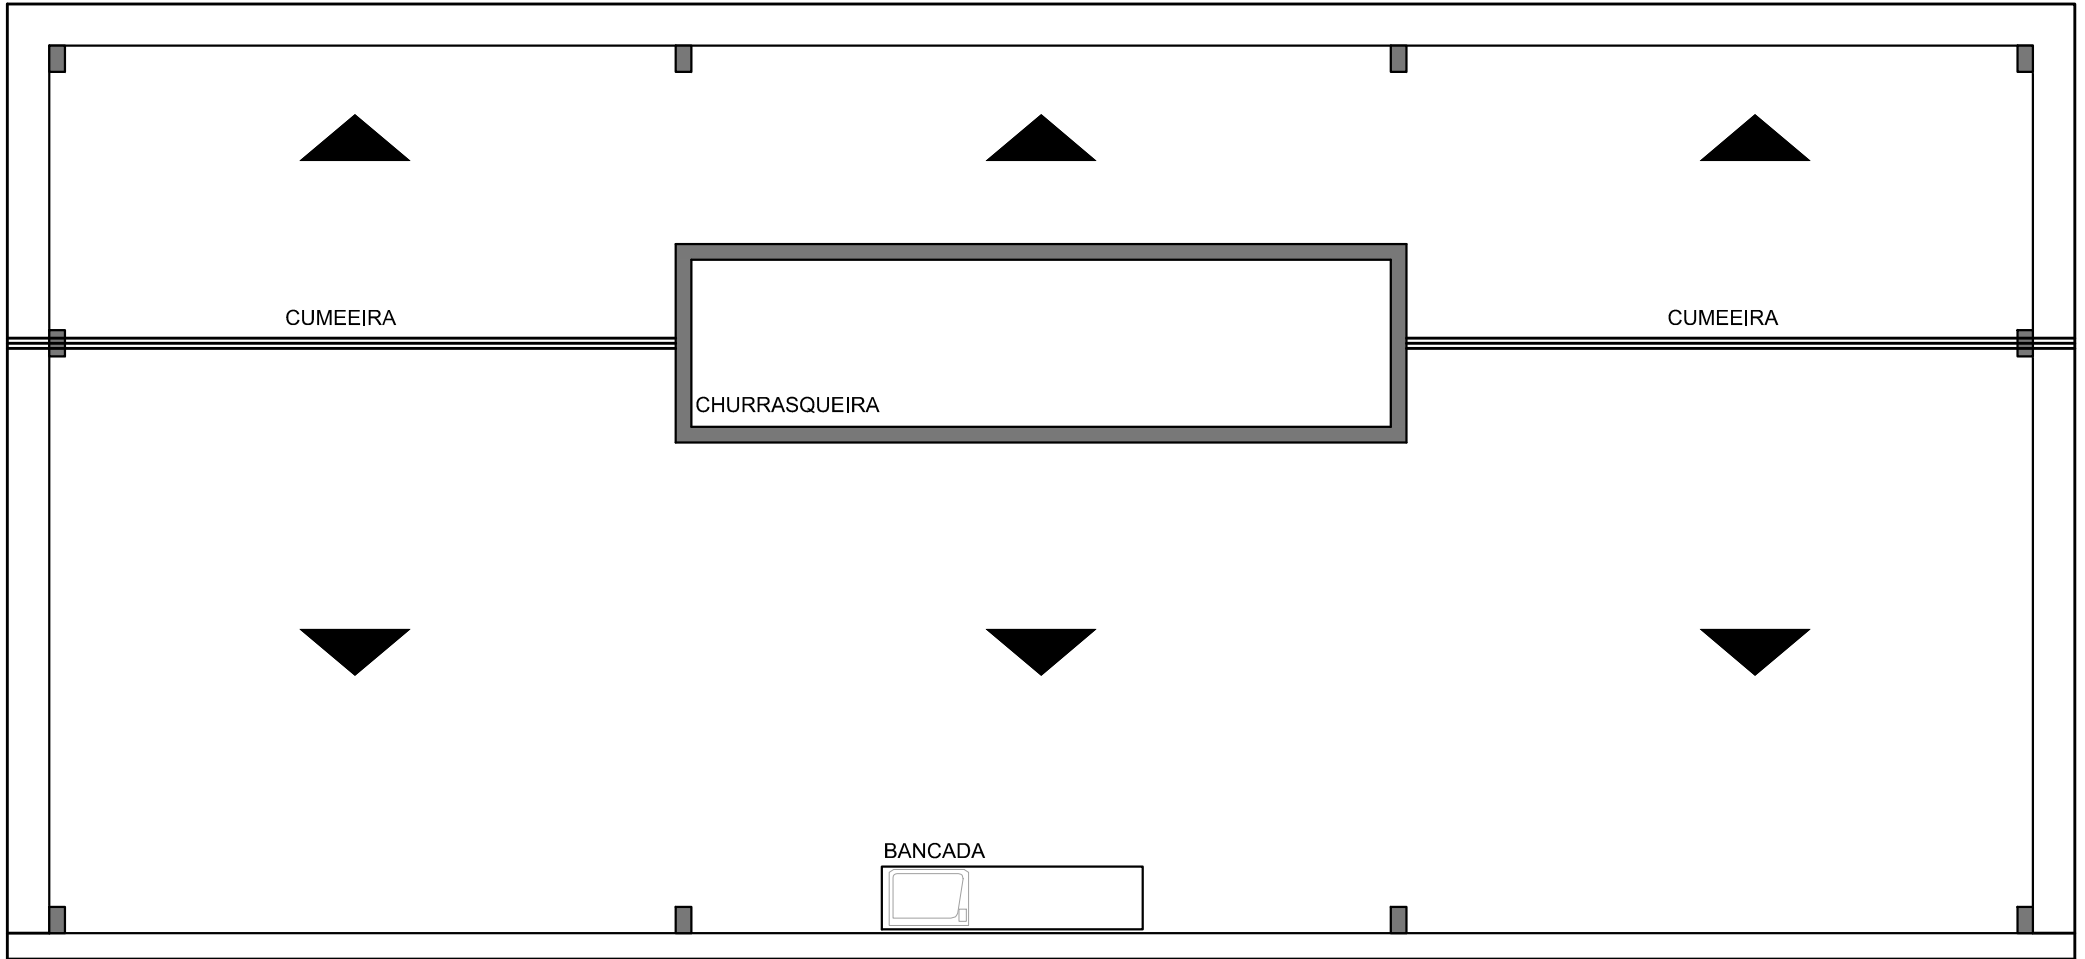

CALHA METÁLICA


PLANTA BAIXA

Área: 161,50m²


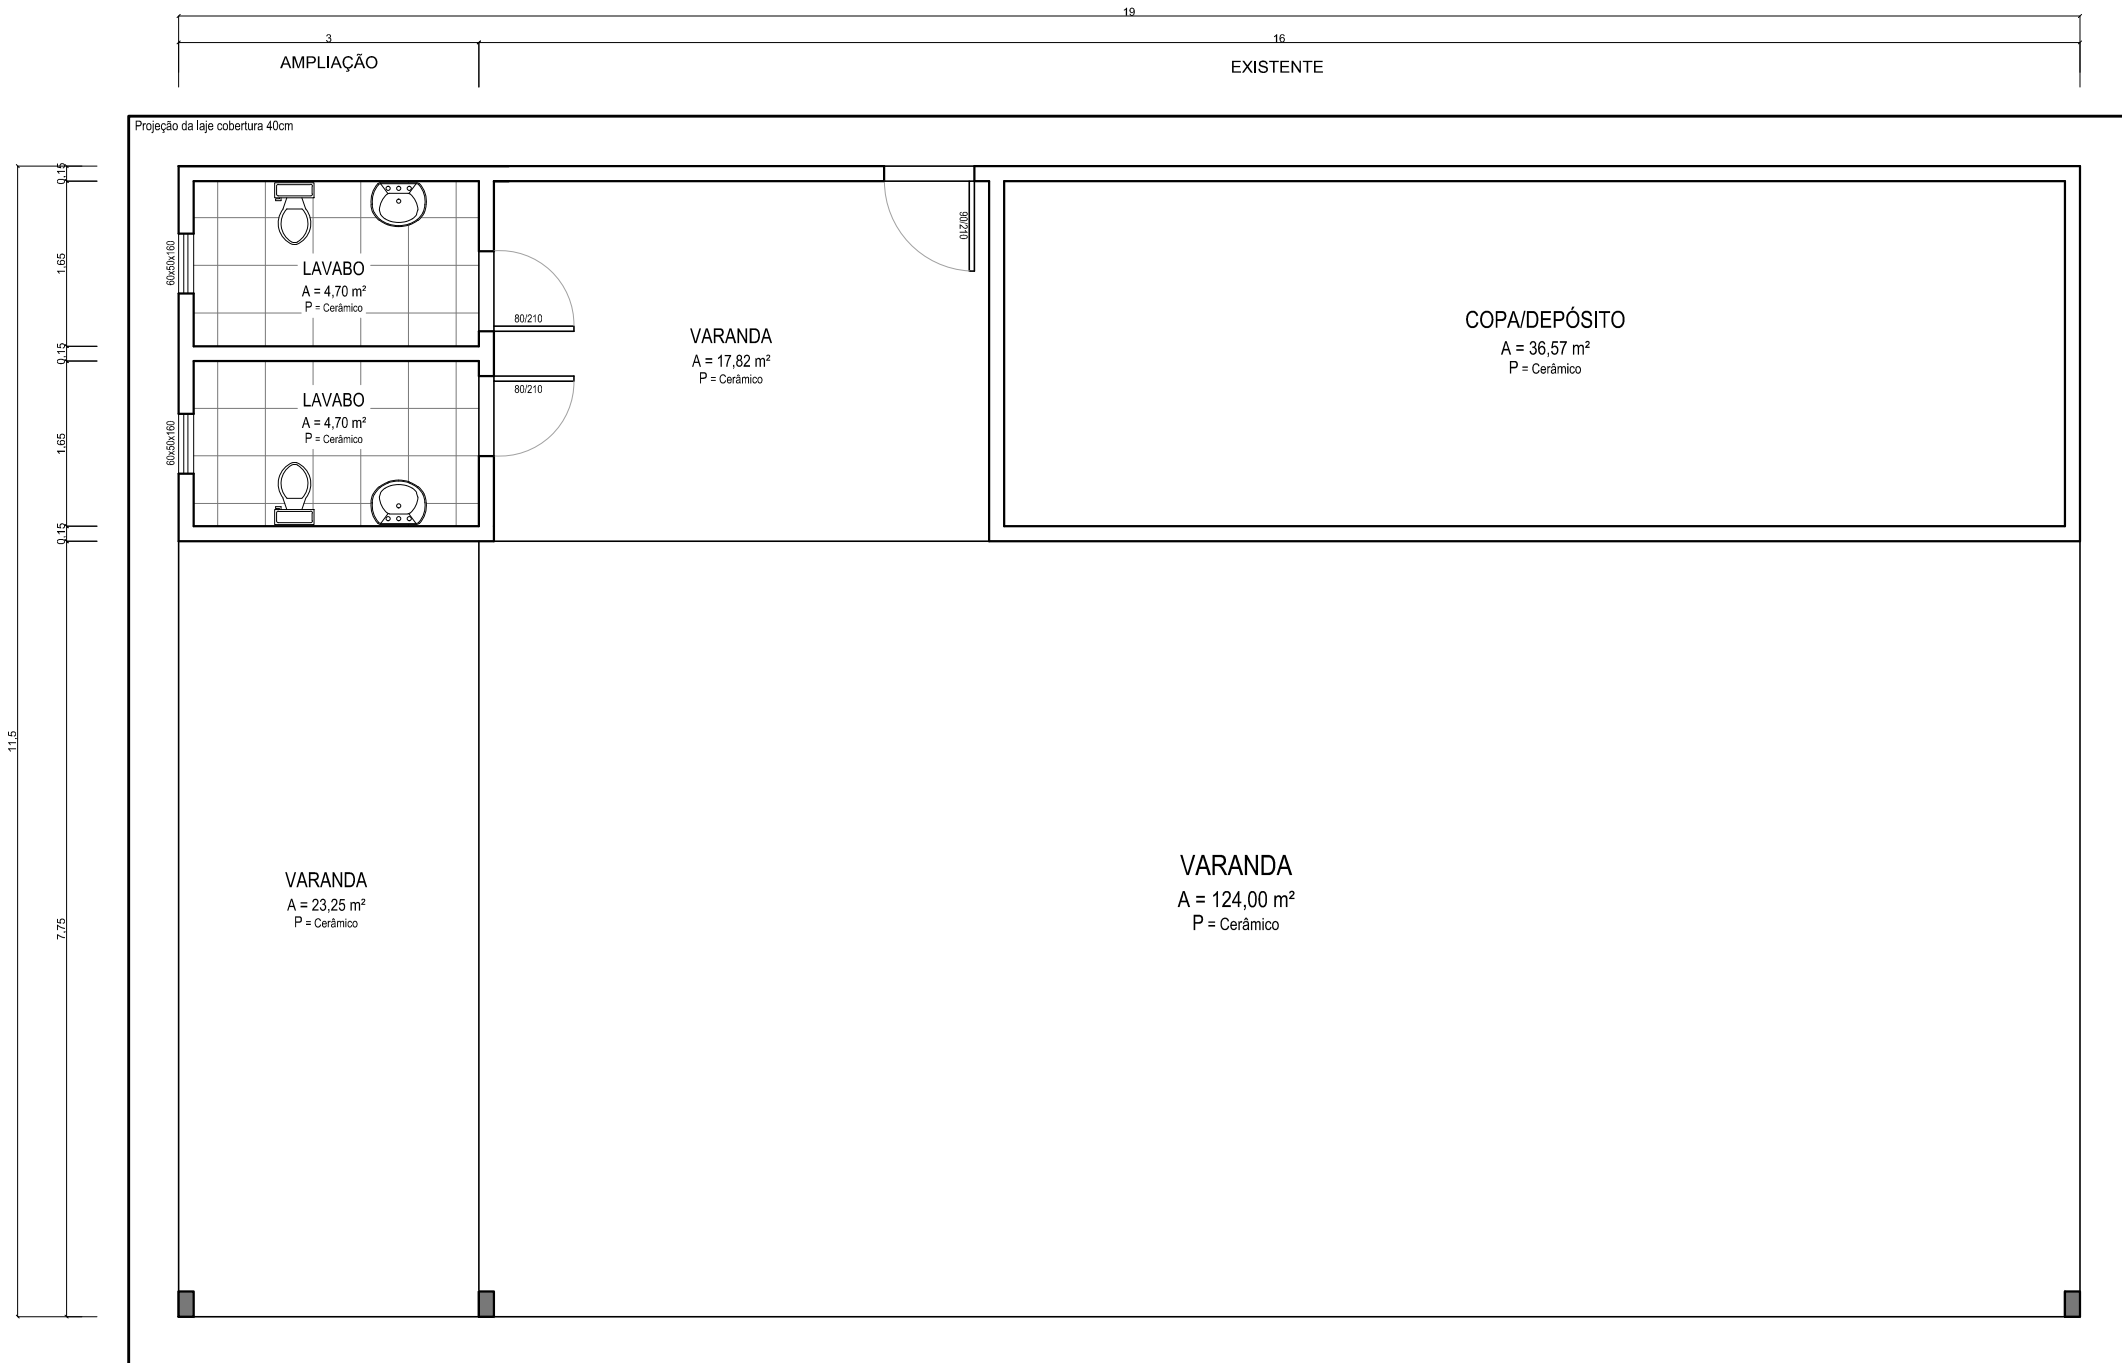


PLANTA BAIXA

Área: 218,50m²

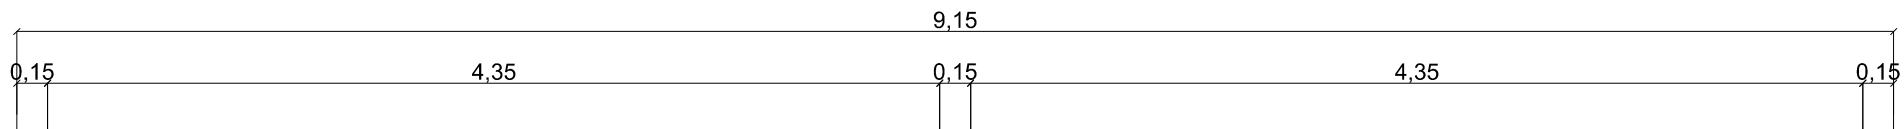

Projeção da laje cobertura 40cm

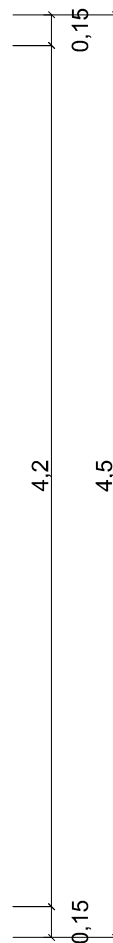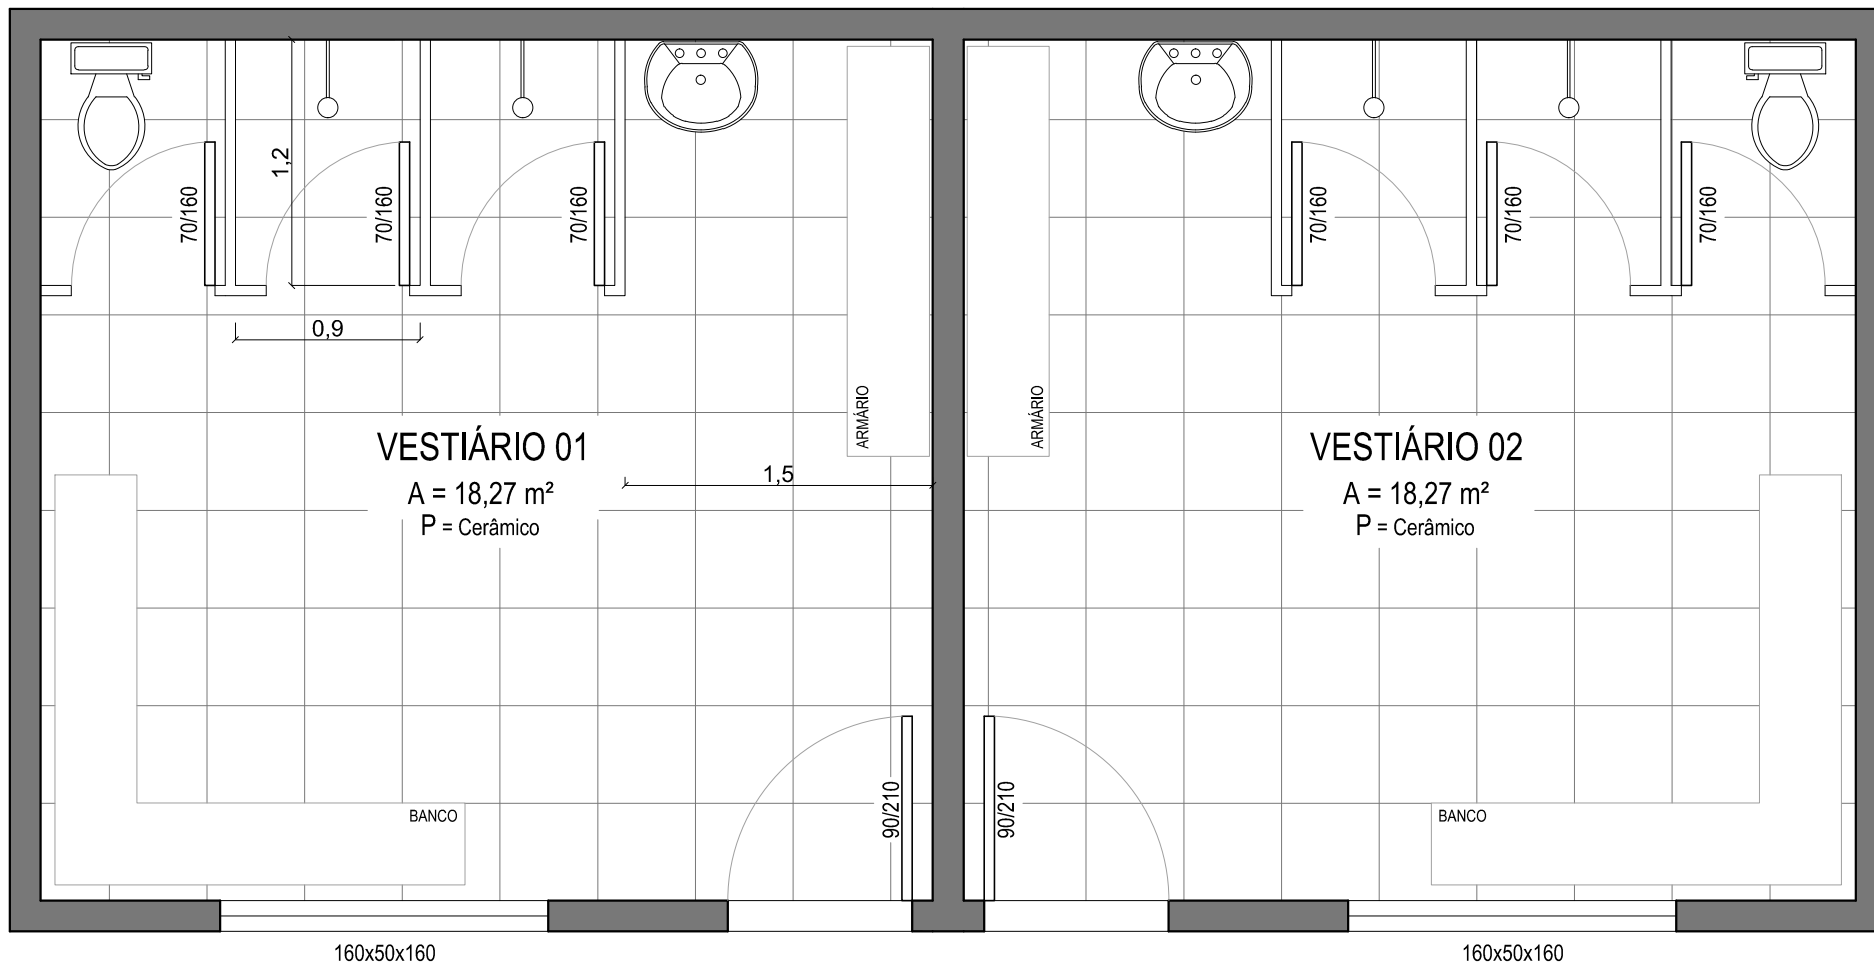

PLANTA BAIXA VESTIÁRIOS

Área: 41,17m²