


RUA PARANÁ

Quadro de Quantidades	
SINALIZAÇÃO VERTICAL	1,6 m²
SINALIZAÇÃO HORIZONTAL	44 m²
SUPORTES METÁLICOS	6 unids
RAMPA DE ACESSIBILIDADE	3 unids

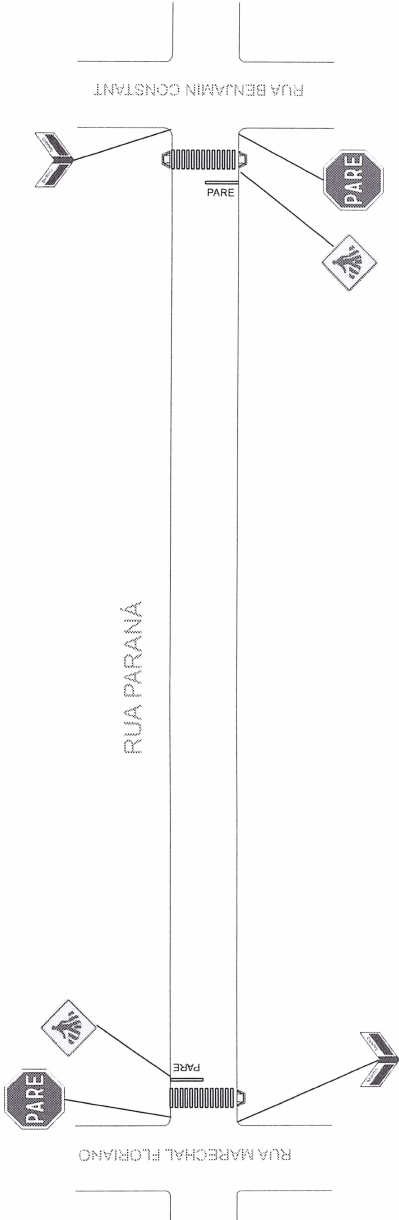

PREFEITURA MUNICIPAL DE SANTO CRISTO

RUA PARANÁ

PLANTA DE SINALIZAÇÃO



DEPARTAMENTO DE ENGENHARIA

PROJETO 04 / 04

ÁREA 3 128 m²

DATA 22/08/2022

DESENHO

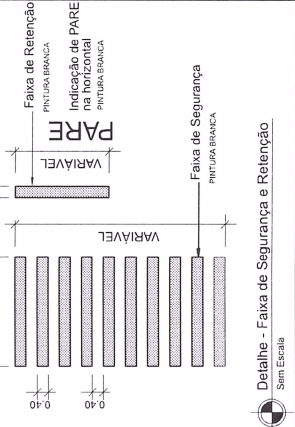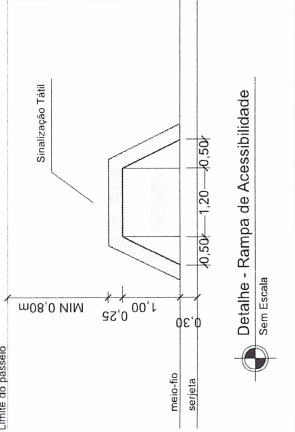


PLACA	CÓDIGO	DIMENSÃO	QUANTIDADE	ÁREA
	A-32b	L= 0,50m a= 0,25m²	2	0,5 m²
	R-01	L= 0,25m a= 0,30m²	2	0,6 m²
		2 unids 0,25X0,50m A= 0,25 m²	2	0,5 m²

PREFEITURA MUNICIPAL
DE SANTO CRISTO - RS


SANTIGO CHAVES BRANCHER
PROJETO DE SINALIZAÇÃO Nº 196.191
RESPONSÁVEL TÉCNICO

RUA PARANÁ

TRECHO A SER PAVIMENTADO

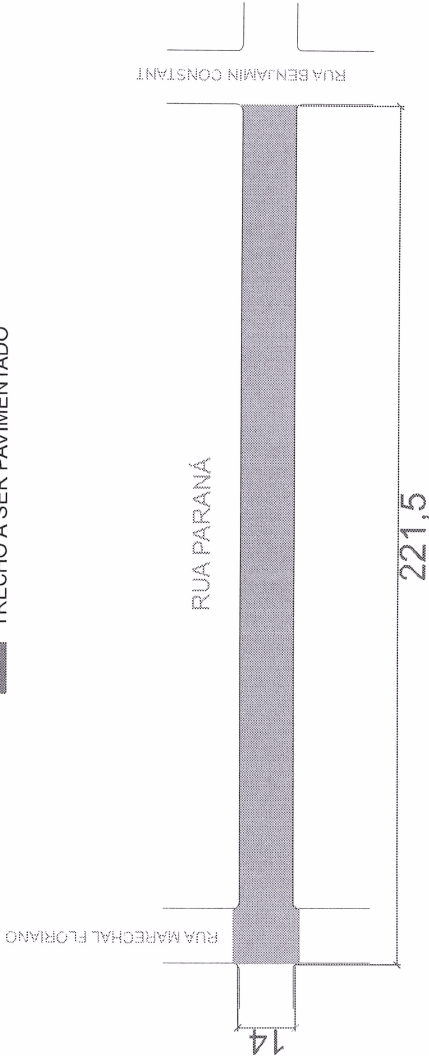

Quadro de Quantidades	
ÁREA TOTAL DE PISTA	3.101 m²
ÁREA DE PAVIMENTAÇÃO	3.129 m²
EXTENSÃO DE PISTA	221,5 m
LARGURA MÉDIA DE PISTA	14 m
ÁREA DE GOLAS	28 m²

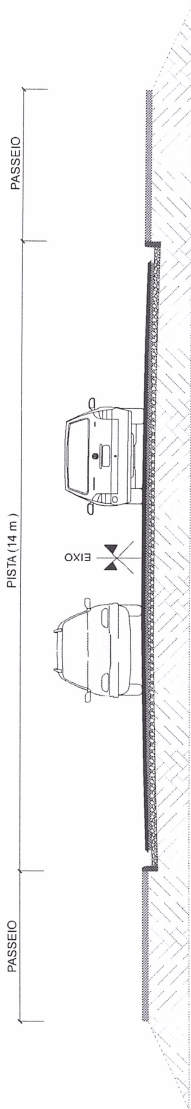

LEGENDA:

- PAVIMENTAÇÃO ASFÁLTICA CAPA FINAL (E=2,5 cm)
- PAVIMENTAÇÃO ASFÁLTICA REPERFILAGEM (E=2,5 cm)
- CALÇAMENTO COM PEDRAS IRREGULARES
- TERRENO EXISTENTE

PREFEITURA MUNICIPAL DE SANTO CRISTO

RUA PARANÁ

PLANTA BAIXA, PLANTA DE PAVIMENTAÇÃO E PLANTA DE LOCALIZAÇÃO

DEPARTAMENTO DE ENGENHARIA

PROJETO 01/04

ESCALA	DATA	ÁREA	DESENHO
1:1000		3.129 m²	


PREFEITURA MUNICIPAL DE SANTO CRISTO - RS :

SANTO CRISTO, 15 DE ABRIL DE 2014
ENGENHEIRO CIVIL CREA RS 196.701
RESPONSÁVEL TÉCNICO :

[Handwritten signature]

RUA PARANÁ

Quadro de Quantidades		
EXTENSÃO DE TUBULAÇÃO	59 m	
Nº DE CAIXAS COLETORAS	2 UNID.	
Nº DE CAIXAS DE PASSAGEM	1 UNID.	

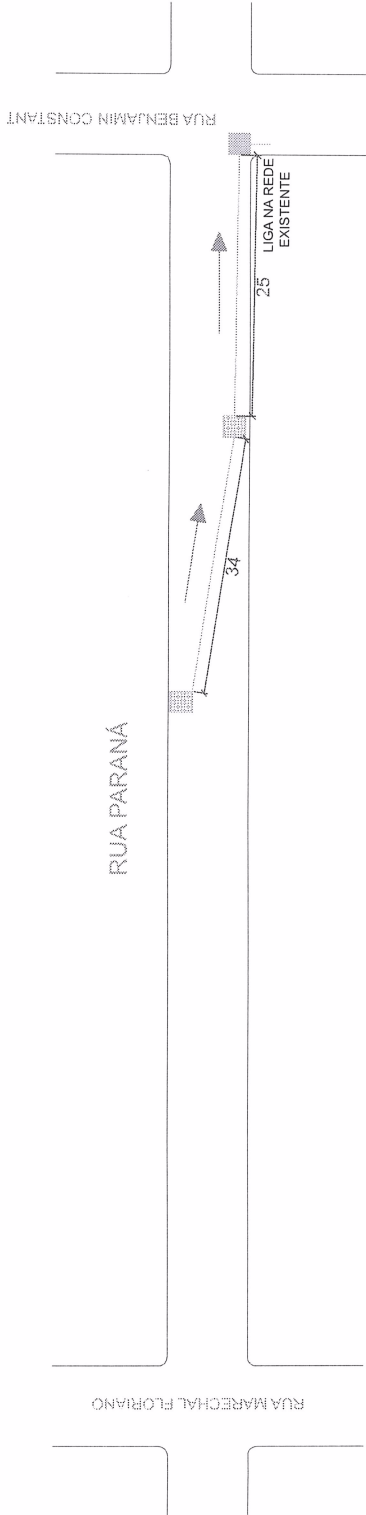

LEGENDA:

- TUBULAÇÃO DE CONCRETO
PA-1 DIÂMETRO 60 CM
- CAIXA COLETORA 1,5 X 1,5 X 1,5 M
(L X C X H)
- CAIXA DE PASSAGEM 1,5 X 1,5 X 1,5 M
(L X C X H)

PREFEITURA MUNICIPAL DE SANTO CRISTO

RUA PARANÁ

PLANTA DE DRENAGEM PLUVIAL

DEPARTAMENTO DE ENGENHARIA

PROJETO
02 / 04

ESTACA	CAIXA	CAIXA	DESENGENHO
ALCANTARALA	DESENGENHO	DESENGENHO	DESENGENHO

PREFEITURA MUNICIPAL
DE SANTO CRISTO - RS :

SANTOS CAVALCANTE BRANCO
ENGENHEIRO CIVIL CREA/RS 194.701
RESPONSÁVEL TÉCNICO :