


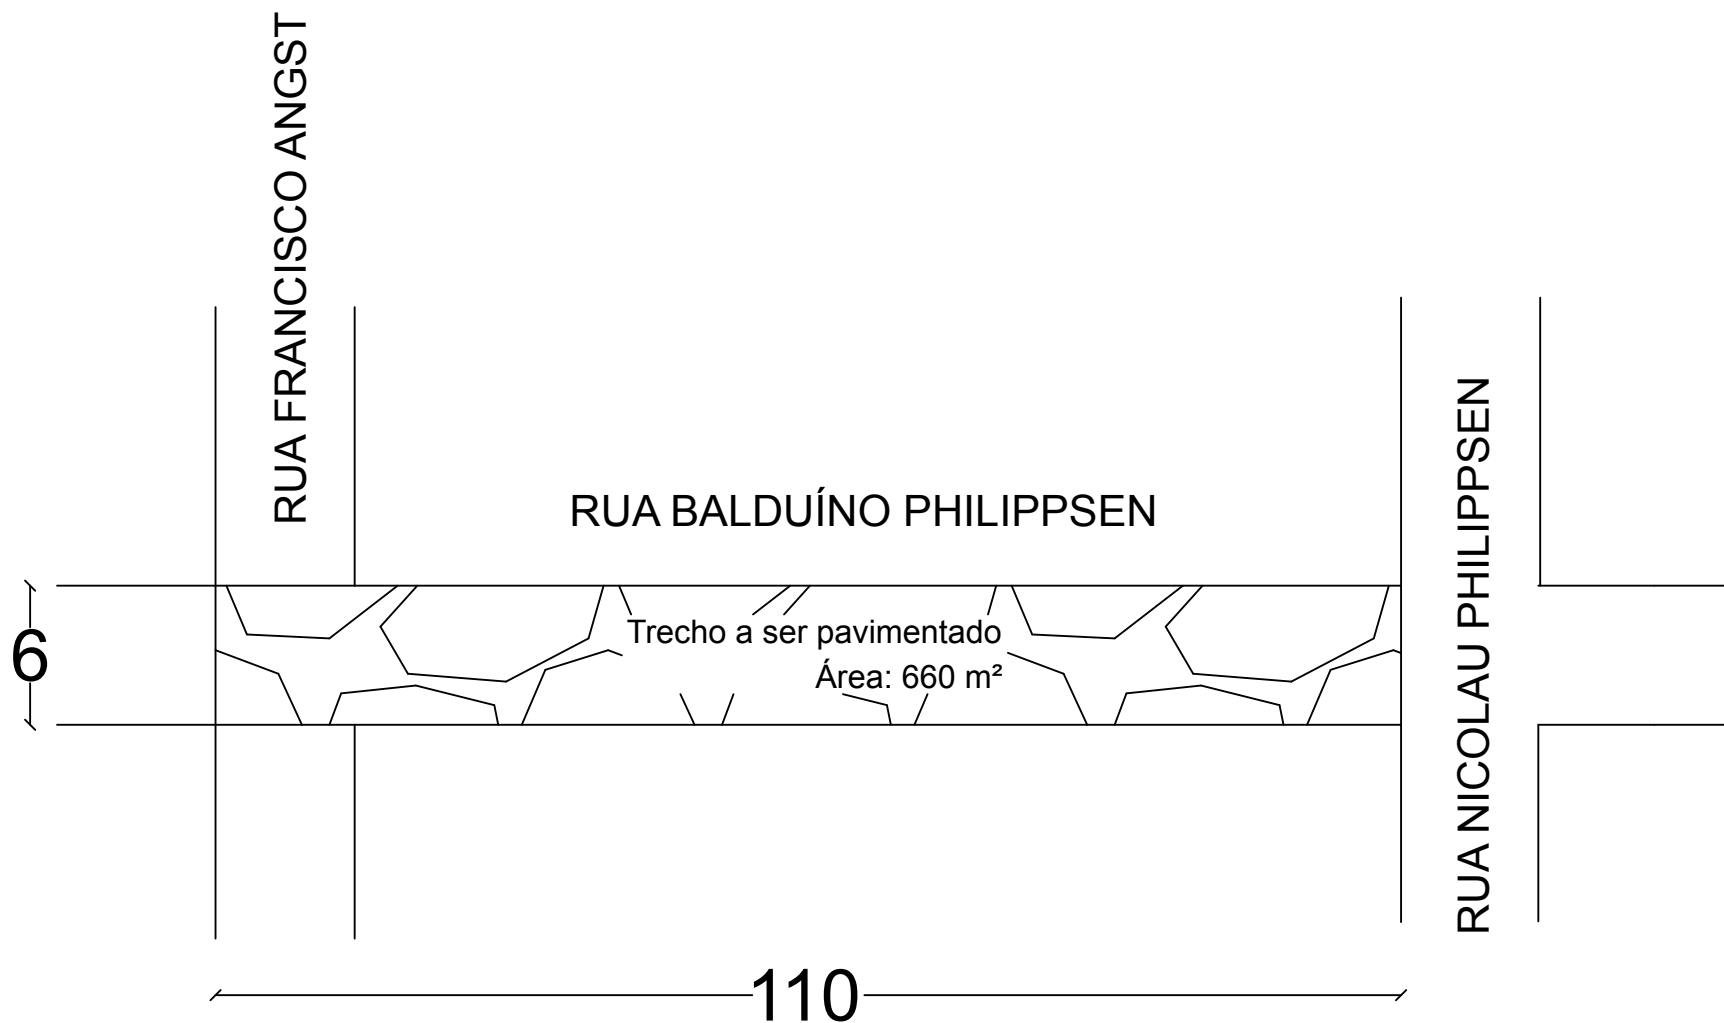

PREFEITURA MUNICIPAL DE SANTO CRISTO-RS
ADMINISTRAÇÃO 2021 / 2024

ENG° CIVIL SANTIAGO CHAVES BRANCHER

FONE: (55) 3541-2000 - e-mail: engenharia2@santocristo.rs.gov.br - CREA RS 196701

TÍTULO

Calçamento com pedras irregulares de basalto

LOCAL

Rua Balduino PhilippSEN, Santo Cristo/RS

PROPRIETÁRIO

Prefeitura Municipal de Santo Cristo-RS

Ass.:

RESPONSÁVEL TÉCNICO

Santiago Chaves Brancher

Ass.:

DETALHE

Planta de Localização e Pavimentação

DESENHO
Santiago Brancher

DATA
dezembro/2023


MUNICÍPIO
Santo Cristo/RS

ESCALA
sem escala

ÁREA
660 m²

PRANCHA
01

RUA BALDUÍNO PHILIPPSSEN

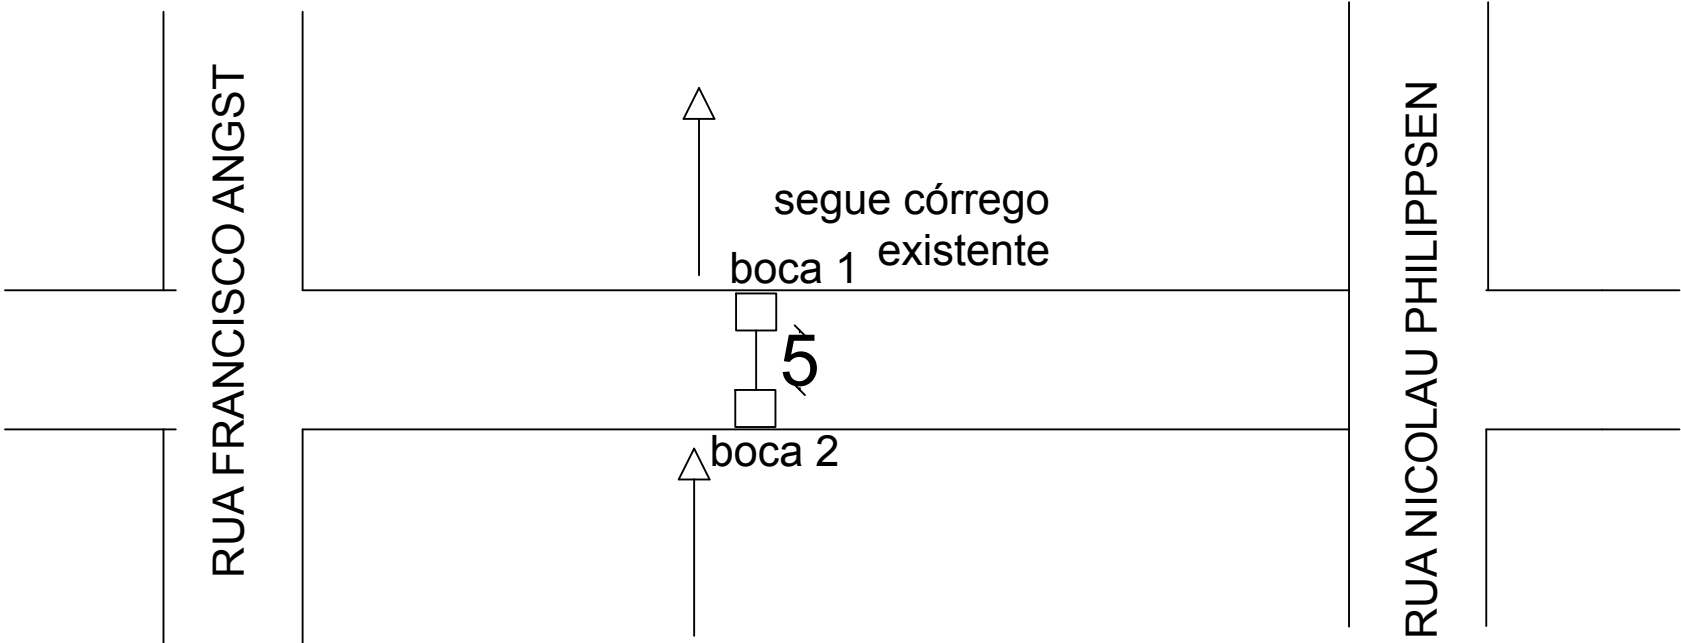

LEGENDA

— tubulação a ser instalada
tubo PS-1 diâmetro 400 mm

OBSERVAÇÕES

todas as bocas serão de 1,2 m x 1,2 x 1,0 m
(largura x comprimento x altura)



PREFEITURA MUNICIPAL DE SANTO CRISTO-RS
ADMINISTRAÇÃO 2021 / 2024

ENG° CIVIL SANTIAGO CHAVES BRANCHER

FONE: (55) 3541-2000 - e-mail: engenharia2@santocristo.rs.gov.br - CREA RS 196701

TÍTULO

Calçamento com pedras irregulares de basalto

LOCAL

Rua Balduino Philippsen, Santo Cristo/RS

PROPRIETÁRIO

Prefeitura Municipal de Santo Cristo-RS

Ass.:

RESPONSÁVEL TÉCNICO

Santiago Chaves Brancher

Ass.:

DETALHE

Planta de Drenagem Pluvial

DESENHO
Santiago Brancher

DATA
dezembro/2023

MUNICÍPIO
Santo Cristo/RS

ESCALA
sem escala

ÁREA
660 m²

PRANCHA

01