


Quadro de Quantidades	SINALIZAÇÃO VERTICAL
-----------------------	----------------------

Quadro de Quantidades	
SINALIZAÇÃO VERTICAL	2,7 m²
SINALIZAÇÃO HORIZONTAL	62,0 m²
SUORTES METÁLICOS	10 unid
RAMPA DE ACESSIBILIDADE	1 unid

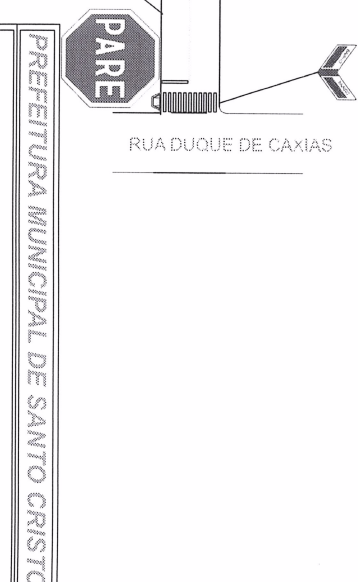

PREFEITURA MUNICIPAL DE SANTO CRISTO

RUA OLÁVIA WERNER

PLANTA DE SINALIZAÇÃO

DEPARTAMENTO DE ENGENHARIA

PRAXIS
02/03

103

References


2094

ASSOCIATION


2000

DEAN

Limite do passeio

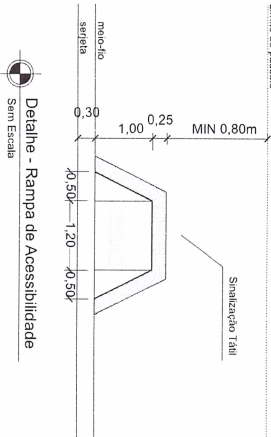

Detalhe - Rampa de Acessibilidade

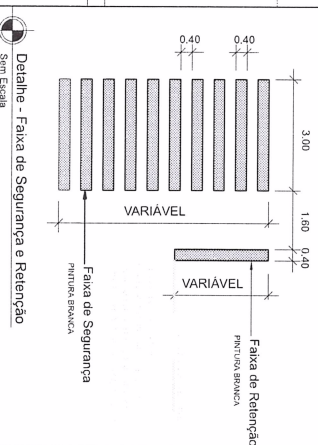

Detalhe - Faixa de Segurança e Retenção

PLACA	CODIGO	DIMENSAO	QUANTIDADE	AREA
	A-32b	L = 0,50m a= 0,25m ²	2	0,5 m ²
	R01	L = 0,25m a= 0,30m ²	4	1,2 m ²
	R-19	2 unidades 0,25x0,50m A= 0,25 m ²	4	1,0 m ²
		A= 0,2 m ²		

NOTA DE SERVIÇO

PREFEITURA MUNICIPAL
DE SANTO CRISTO - RS



SANTAGO CHAVES BRANCHER
ENGENHEIRO CIVIL/CREA RS 196.70
RESPONSÁVEL TÉCNICO :

Subgraph

RUA OLÁVIA WERNER

TRECHO A SER PAVIMENTADO

Quadro de Quantidades	
ÁREA TOTAL DE PISTA	2.030,00 m²
ÁREA ASFALTADA DESCONTADA	
ÁREA DE PAVIMENTAÇÃO	2.030,00 m²
EXTENSÃO DE PISTA	203 m
LARGURA MÉDIA DE PISTA	10 m

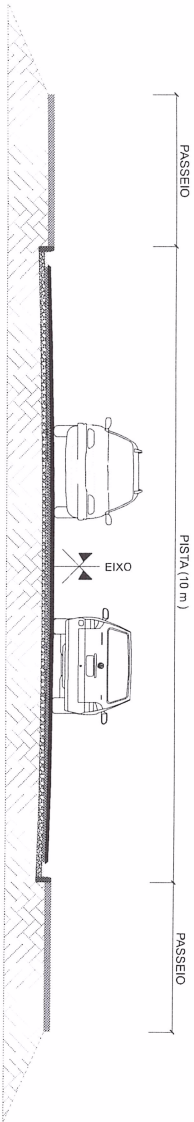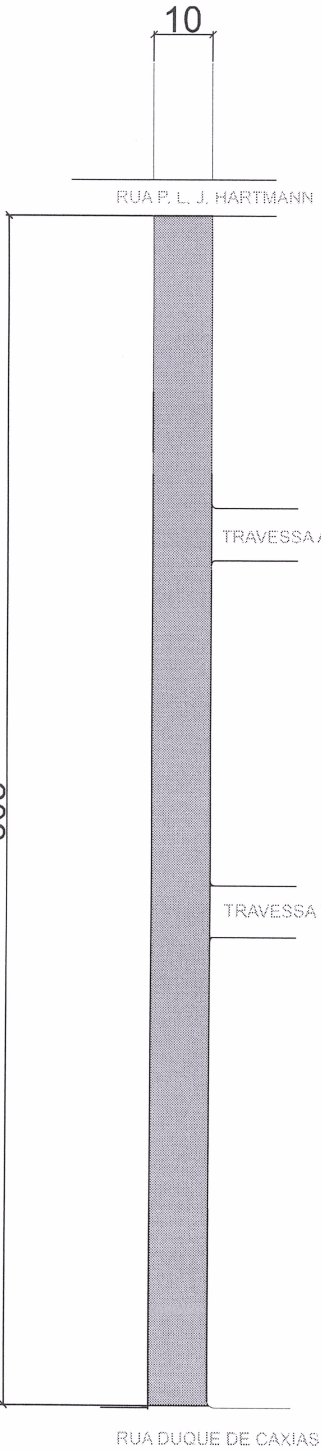

LEGENDA:

- PAVIMENTAÇÃO ASFALTICA CAPA FINAL (E=2,5 cm)
- PAVIMENTAÇÃO ASFALTICA REPERFILAGEM (E=2,5 cm)
- CALÇAMENTO COM PEDRAS IRREGULARES
- TERRENO EXISTENTE

PREFEITURA MUNICIPAL DE SANTO CRISTO

RUA OLÁVIA WERNER

PLANTA BAIXA, PLANTA DE PAVIMENTAÇÃO E PLANTA DE LOCALIZAÇÃO

DEPARTAMENTO DE ENGENHARIA

01/03

ESCALA

DATA

ÁREA

PERÍODO

DESCRIÇÃO

1.000,00 m²



PREFEITURA MUNICIPAL DE SANTO CRISTO - RS:

SANTUO CHAVES BRANCHER
ENGENHEIRO CIVIL CREIA Nº 196.791
RESPONSÁVEL TÉCNICO:

Assinatura

RUA OLÁVIA WERNER

Quadro de Quantidades	
EXTENSÃO DE MEIO FIOS	164 M

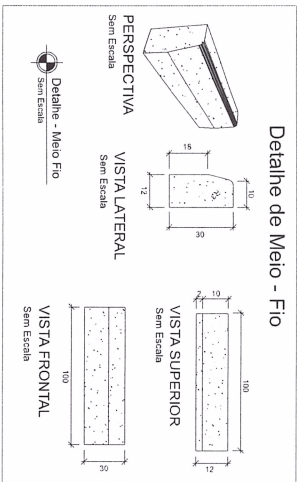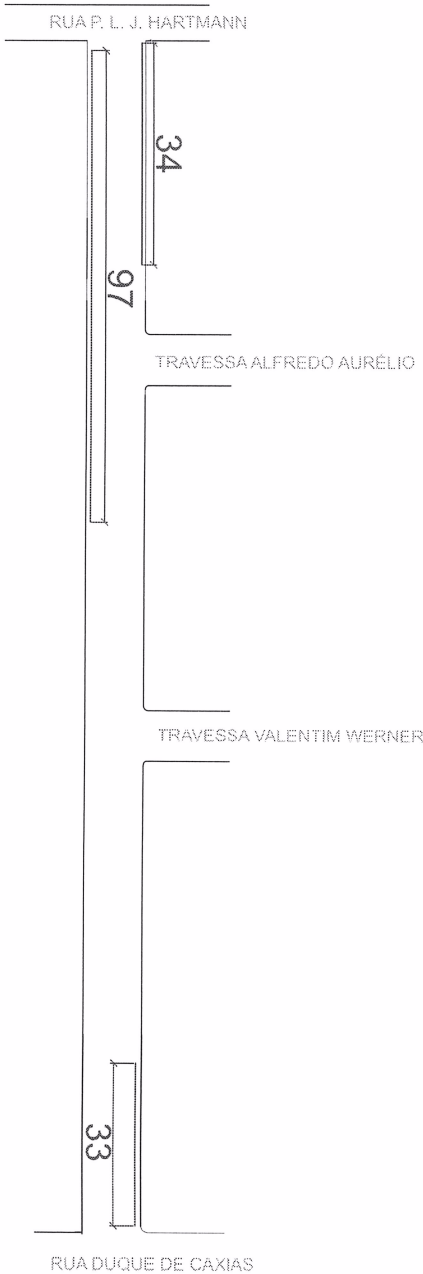

PREFEITURA MUNICIPAL DE SANTO CRISTO

RUA OLÁVIA WERNER

PLANTA DE MEIO FIOS DE CONCRETO

PROJETO 03 / 03

DEPARTAMENTO DE ENGENHARIA

ESCALA 1:500

DATA 14/04/2024

PROJETO 03 / 03

PROJETO 03 / 03

PREFEITURA MUNICIPAL DE SANTO CRISTO - RS

SANTO CRISTO

BRASIL

RS

SANTO CRISTO

BRASIL

RS

