


Quadro de Quantidades	
ÁREA TOTAL DE PISTA	14.690,00 m²
ÁREA DE PAVIMENTAÇÃO	13.713,00 m²
EXTENSÃO DE PISTA	1.130,00 m
LARGURA MÉDIA DE PISTA	13,00 m
CANTEIROS CENTRAIS DESCONTADOS	977,00 m²

RUA PREFEITO LÉO JACOB HARTMANN



LEGENDA:

TRECHO A SER PAVIMENTADO

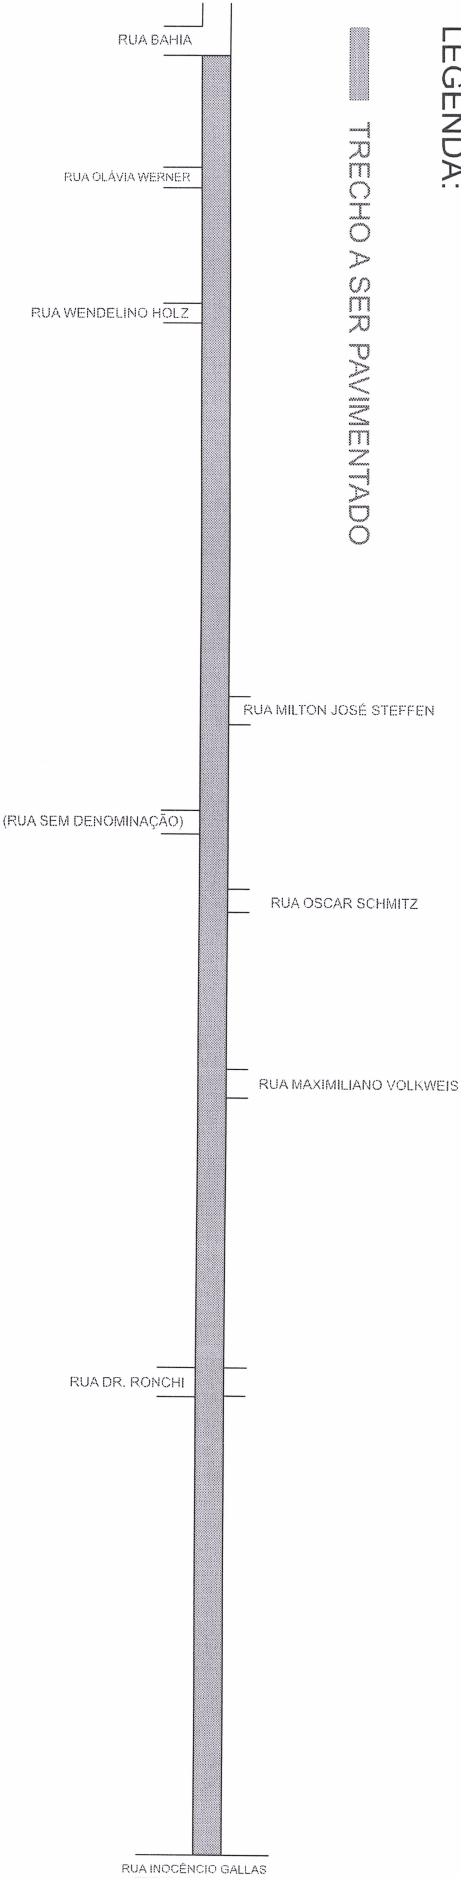

	
PREFEITURA MUNICIPAL DE SANTO CRISTO - AS	
ADMINISTRAÇÃO 2025 / 2028	
ENGº CIVIL SANTIAGO CHAVES BRANCHIER	
PROJETO DE PAVIMENTAÇÃO DE RUA	
RUA PREFEITO LÉO JACOB HARTMANN	
LARGURA MÉDIA DE PISTA: 13,00 m	
EXTENSÃO DE PISTA: 1.130,00 m	
ÁREA TOTAL DE PISTA: 14.690,00 m²	
ÁREA DE PAVIMENTAÇÃO: 13.713,00 m²	
CANTO DE PAVIMENTAÇÃO: 977,00 m²	
DATA: 10/05/2024	
LOCAL: SANTO CRISTO - AS	
PROJETO: 01	
AUTORIZAÇÃO: 	
EMPRESA: 	

RUA PREFEITO LÉO JACOB HARTMANN

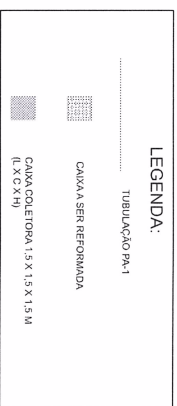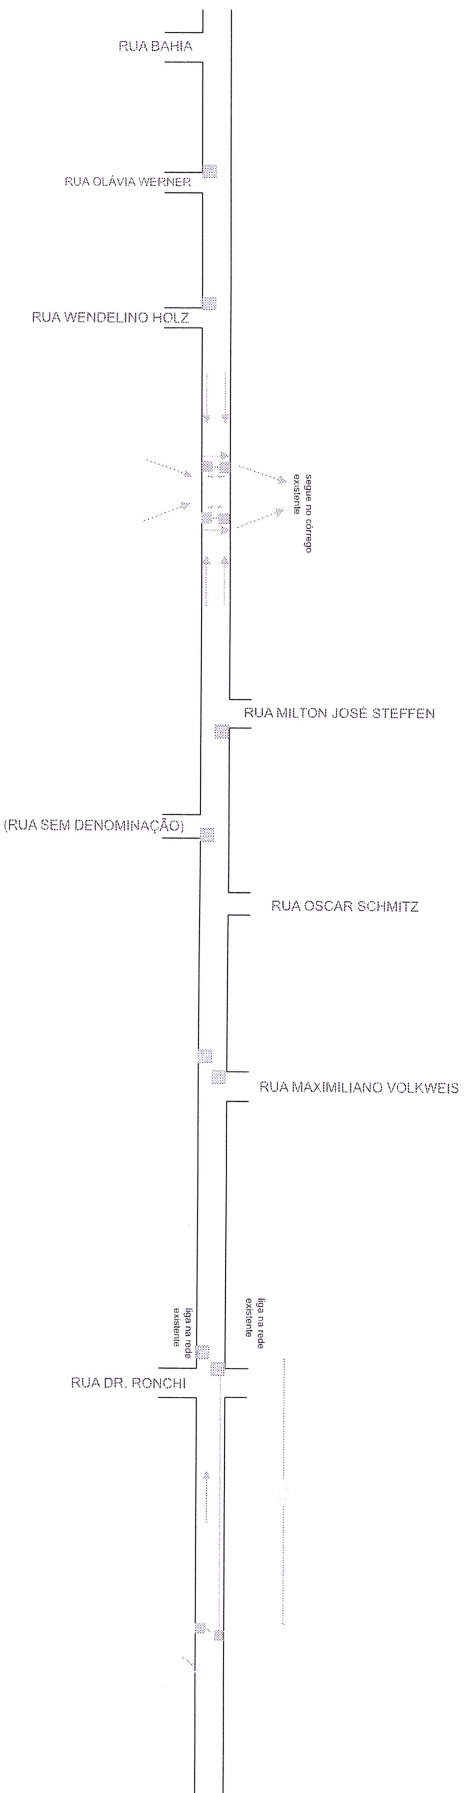

[illegible]