
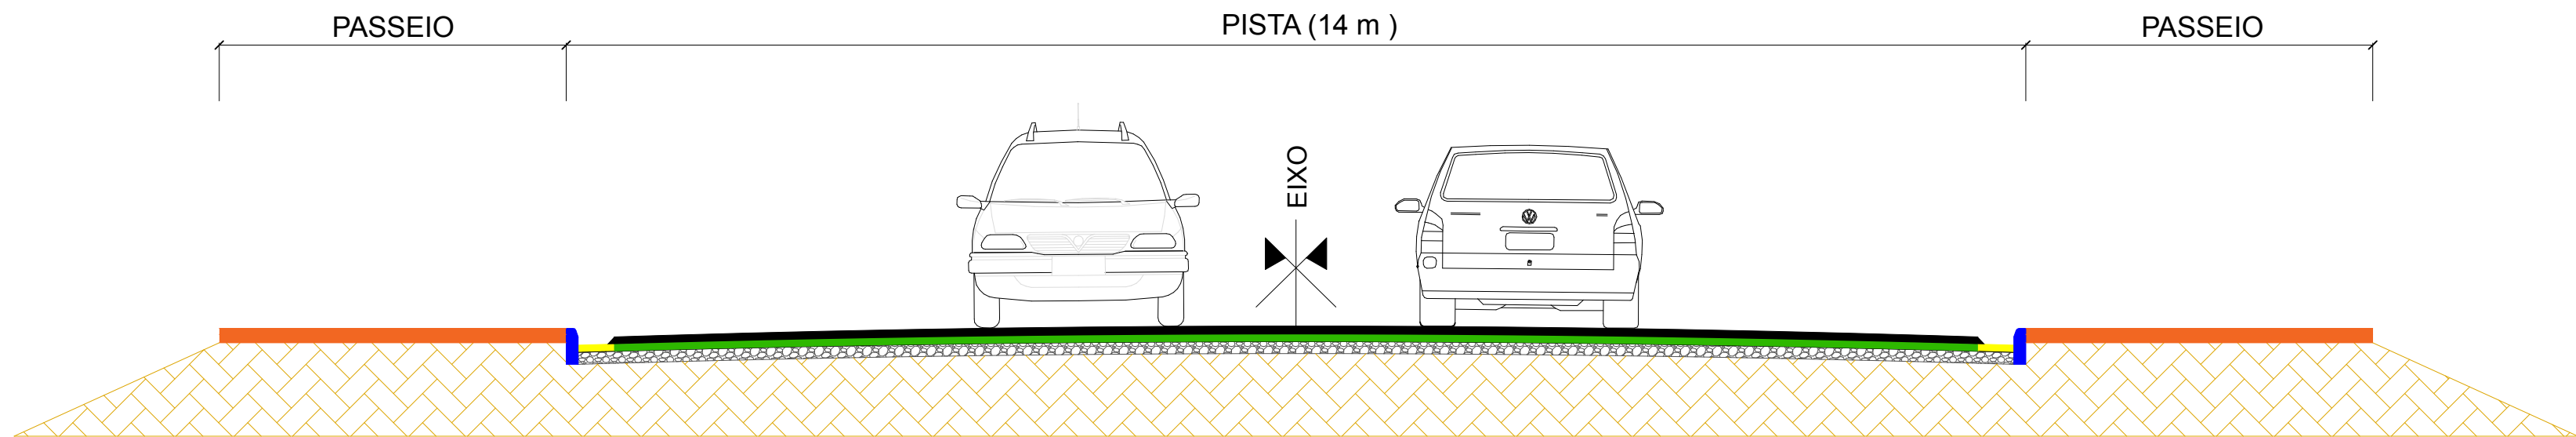


RUA RIO DE JANEIRO

TRECHO A SER PAVIMENTADO

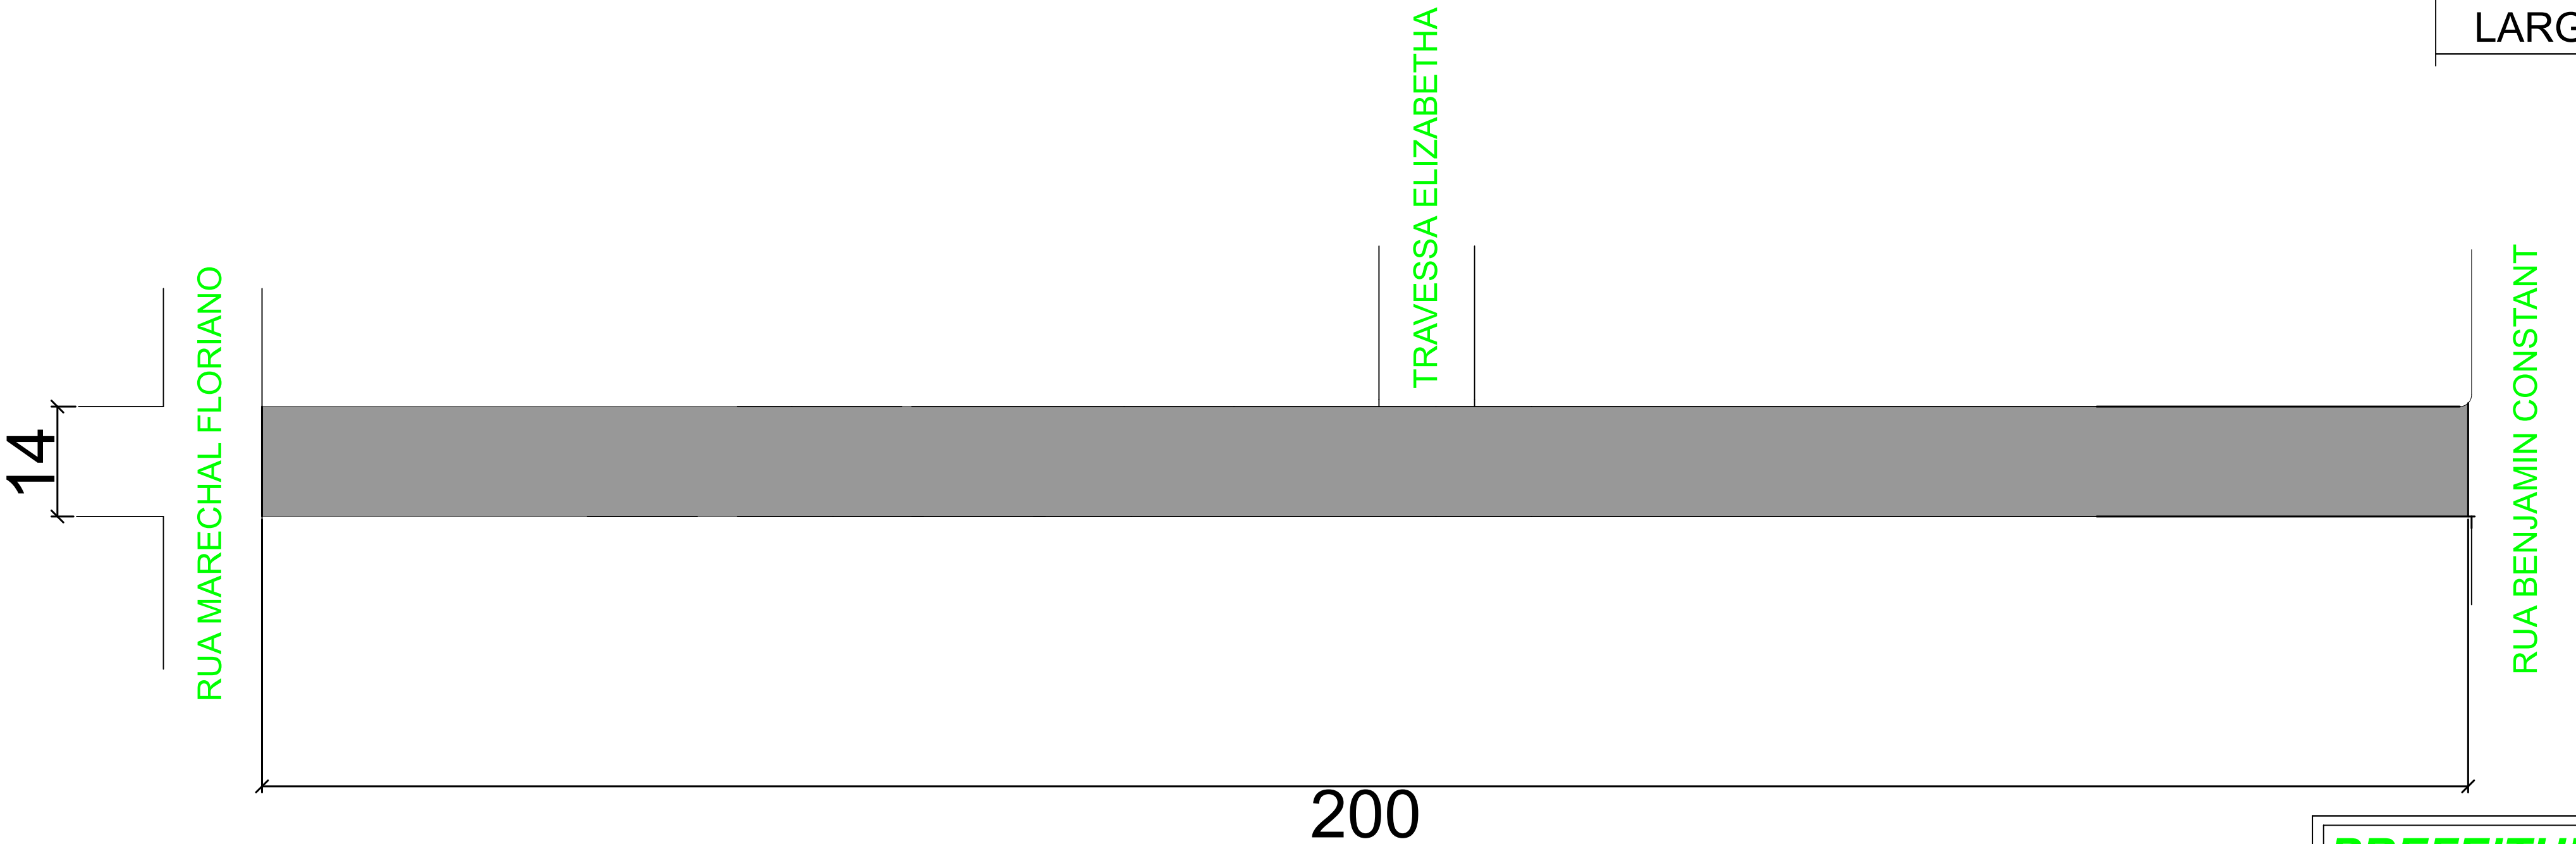

SEÇÃO TIPO
Sem Escala

LEGENDA:

- PAVIMENTAÇÃO ASFÁLTICA CAPA FINAL (E=3 cm)
- PAVIMENTAÇÃO ASFÁLTICA REPERFILAGEM (E=4 cm)
- CALÇAMENTO COM PEDRAS IRREGULARES
- TERRENO EXISTENTE

Quadro de Quantidades

ÁREA TOTAL DE PISTA	2.800,00 m²
ÁREA ASFALTADA DESCONTADA	
ÁREA DE PAVIMENTAÇÃO	2.800,00 m²
EXTENSÃO DE PISTA	200 m
LARGURA MÉDIA DE PISTA	14 m

PREFEITURA MUNICIPAL DE SANTO CRISTO

RUA RIO DE JANEIRO

PLANTA BAIXA, PLANTA DE PAVIMENTAÇÃO E PLANTA DE LOCALIZAÇÃO

PRANCHA
01 / 04

DEPARTAMENTO DE ENGENHARIA

ESCALA	DATA	ÁREA	DESENHO
S/ ESCALA	FEVEREIRO/2026	2.800,00 m²	

PREFEITURA MUNICIPAL
DE SANTO CRISTO - RS :

SANTIAGO CHAVES BRANCHER
ENGENHEIRO CIVIL/CREA RS 196.701
RESPONSÁVEL TÉCNICO :