


RUA SANTA ROSA

Quadro de Quantidades	
EXTENSÃO DE TUBULAÇÃO	156 m
Nº DE CAIXAS COLETORAS	3 UNID.
Nº DE REFORMAS DE CAIXAS	2 UNID.

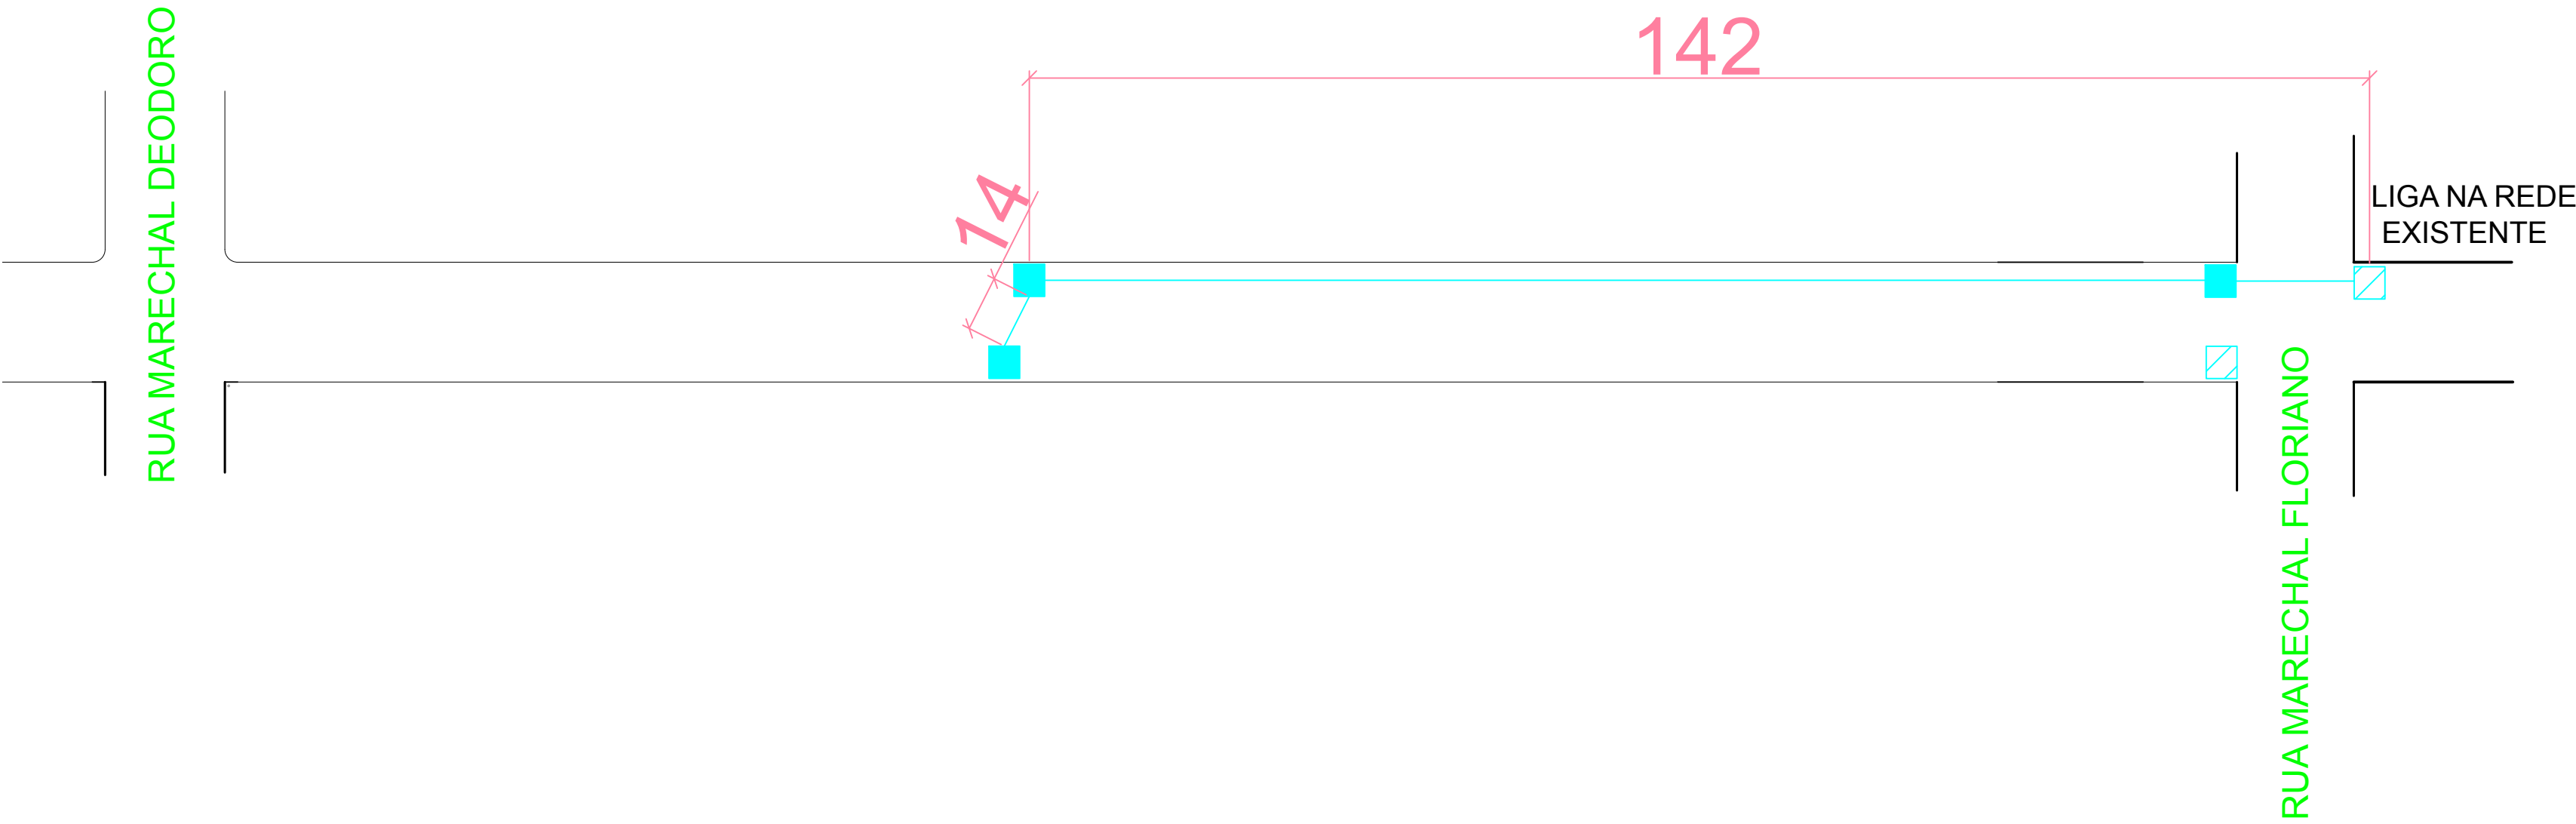

LEGENDA:

- TUBULAÇÃO DE CONCRETO
PA-1 D: 500 MM
- CAIXA COLETORA 1,5 X 1,5 X 1,2 M
(L X C X H)
- REFORMA DE CAIXA COLETORA 1,5 X 1,5 M
(L X C X H)

PREFEITURA MUNICIPAL DE SANTO CRISTO

RUA SANTA ROSA

PLANTA DE DRENAGEM PLUVIAL

PRANCHA
04 / 04

DEPARTAMENTO DE ENGENHARIA

ESCALA

DATA

ÁREA

DESENHO

S/ ESCALA

FEVEREIRO/2026

2.800,00 m²

PREFEITURA MUNICIPAL
DE SANTO CRISTO - RS :

SANTIAGO CHAVES BRANCHER
ENGENHEIRO CIVIL/CREA RS 196.701
RESPONSÁVEL TÉCNICO :