



RUA SANTA ROSA

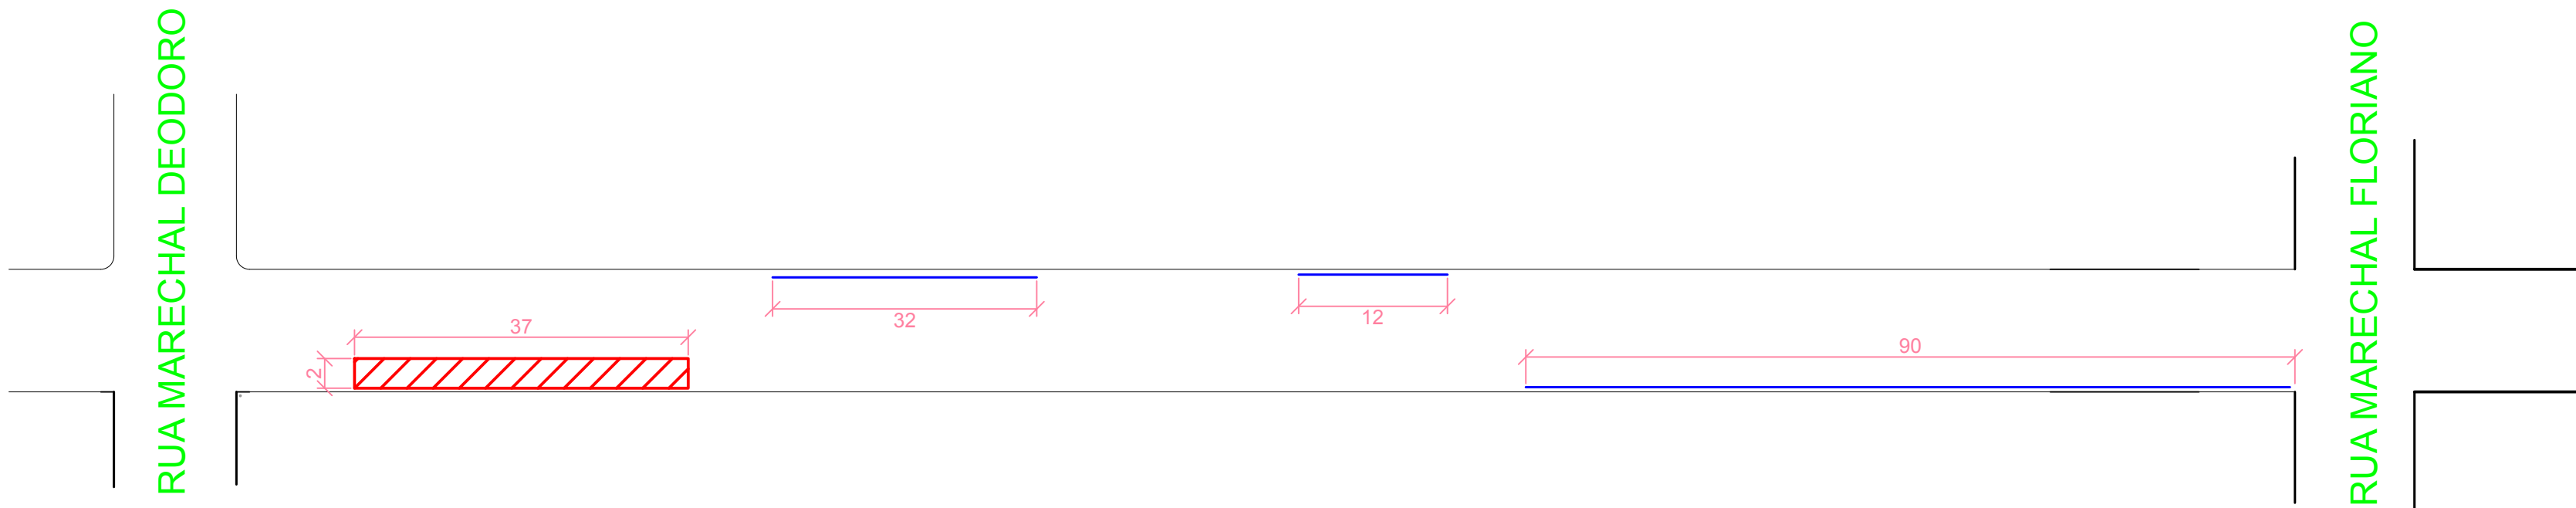

Quadro de Quantidades	
ÁREA DE REMENDOS	74 M²
EXTENSÃO DE MEIO FIOS	134 M

Detalhe de Meio - Fio

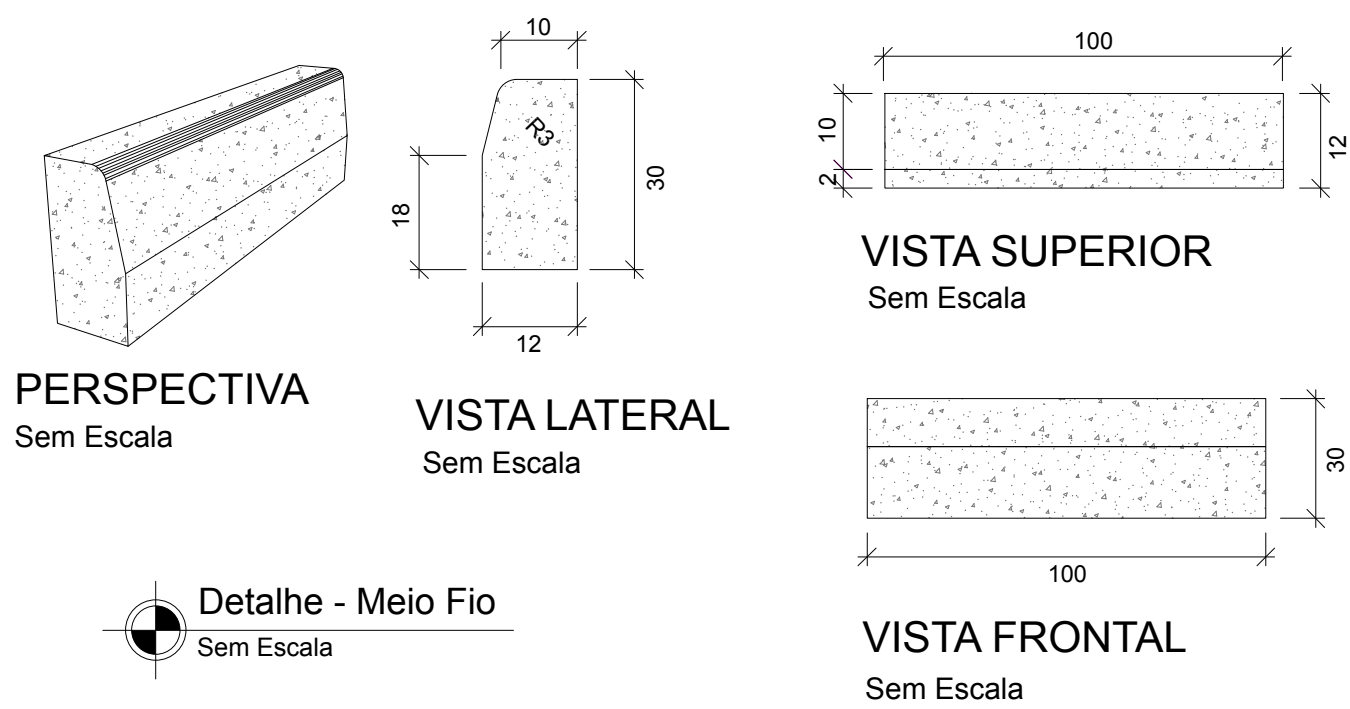

LEGENDA:

MEIO FIO DE CONCRETO 100 x 0,10 X 0,12 X 0,3

PREFEITURA MUNICIPAL DE SANTO CRISTO

RUA SANTA ROSA

PLANTA DE MEIO FIOS E REMENDOS PROFUNDOS

PRANCHA
03 / 04

DEPARTAMENTO DE ENGENHARIA

ESCALA

DATA

ÁREA

DESENHO

S/ ESCALA


FEVEREIRO/2026

2.800,00 m²

LEGENDA:

PONTOS DE REMENDO PROFUNDO

DETALHE DE EXECUÇÃO DE REMENDO PROFUNDO

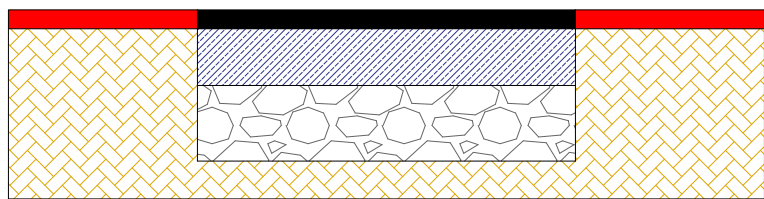

BASE DE BRITA GRADUADA (15,00 cm)
SUB-BASE DE MACADAME (25,00 cm)
PAVIMENTO EXISTENTE
TERRENO EXISTENTE

PREFEITURA MUNICIPAL
DE SANTO CRISTO - RS :

SANTIAGO CHAVES BRANCHER
ENGENHEIRO CIVIL/CREA RS 196.701
RESPONSÁVEL TÉCNICO :