


RUA SANTA ROSA

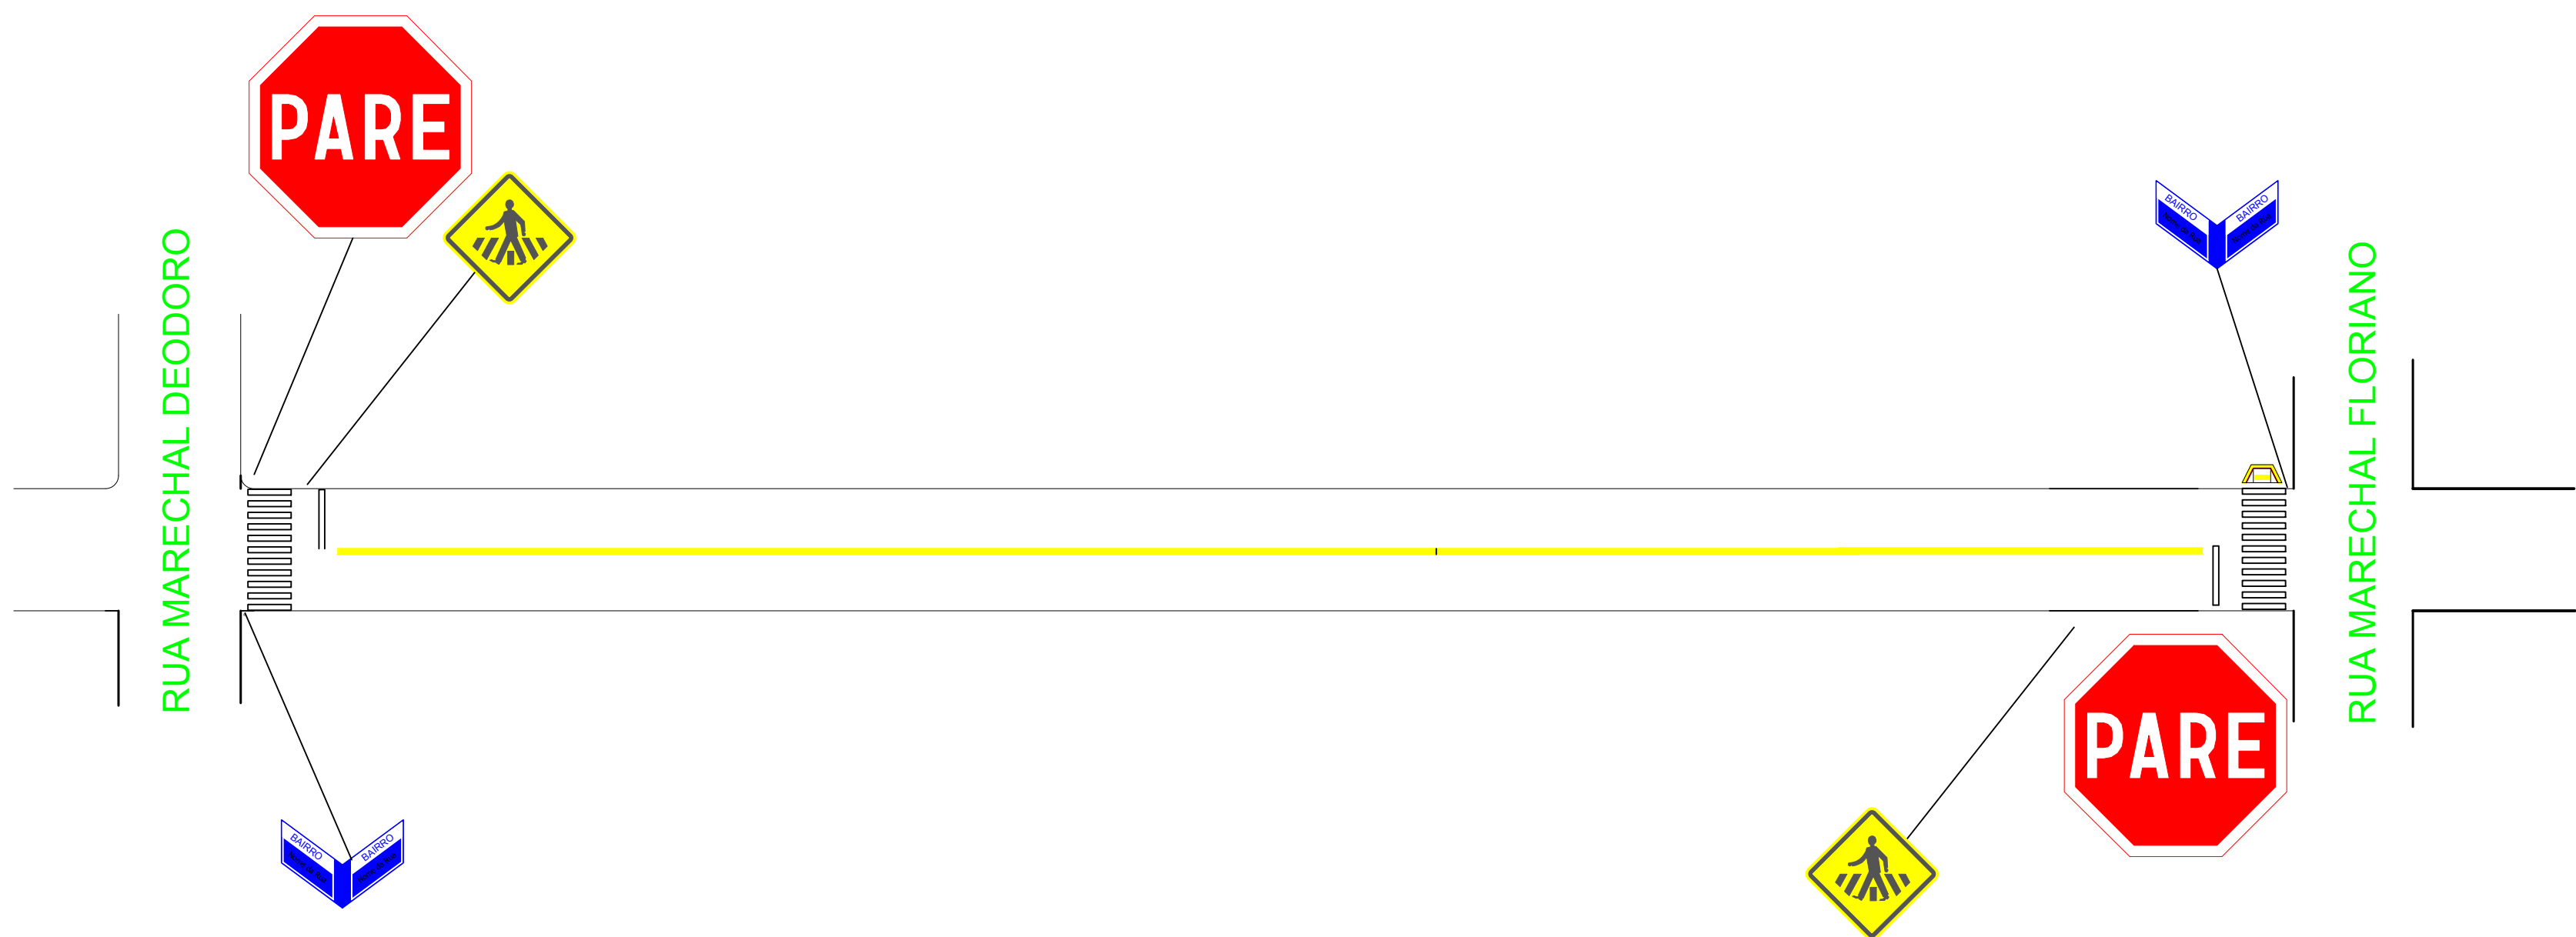

Quadro de Quantidades	
SINALIZAÇÃO VERTICAL	6 unid
SINALIZAÇÃO HORIZONTAL	75,0 m²
SUPORTES METÁLICOS	6 unid
RAMPA DE ACESSIBILIDADE	1 unid

PREFEITURA MUNICIPAL DE SANTO CRISTO

RUA SANTA ROSA

PLANTA DE SINALIZAÇÃO

PRANCHA
02 / 04

DEPARTAMENTO DE ENGENHARIA

ESCALA

DATA

ÁREA

DESENHO


S/ ESCALA

FEVEREIRO/2026


2.800,00 m²

PREFEITURA MUNICIPAL DE SANTO CRISTO - RS :

SANTIAGO CHAVES BRANCHER
ENGENHEIRO CIVIL/CREA RS 196.701
RESPONSÁVEL TÉCNICO :

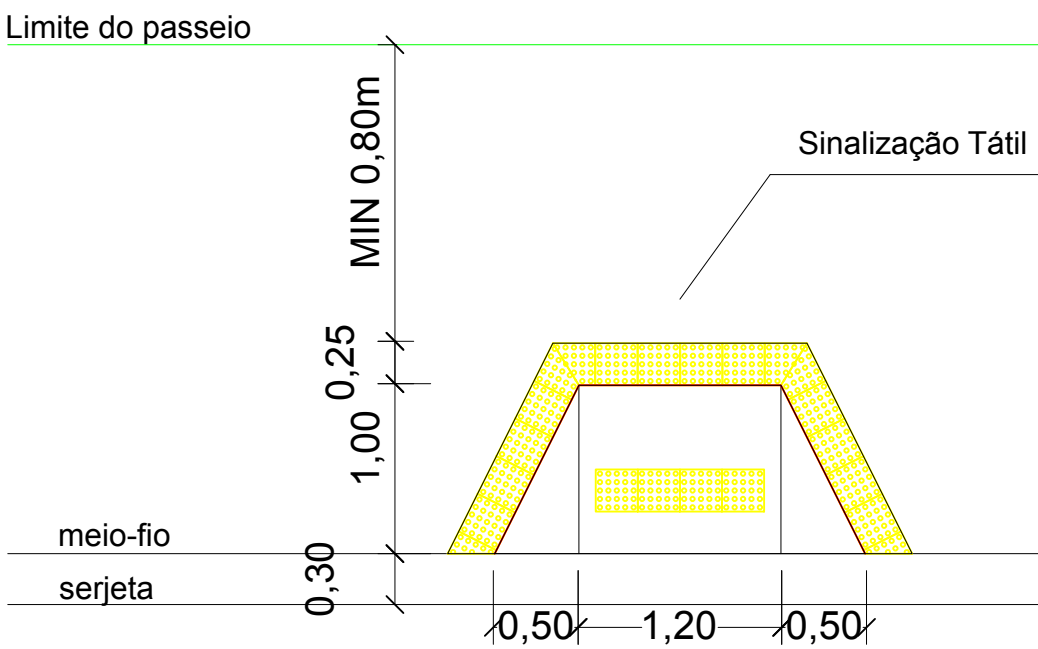

Detalhe - Rampa de Acessibilidade
Sem Escala

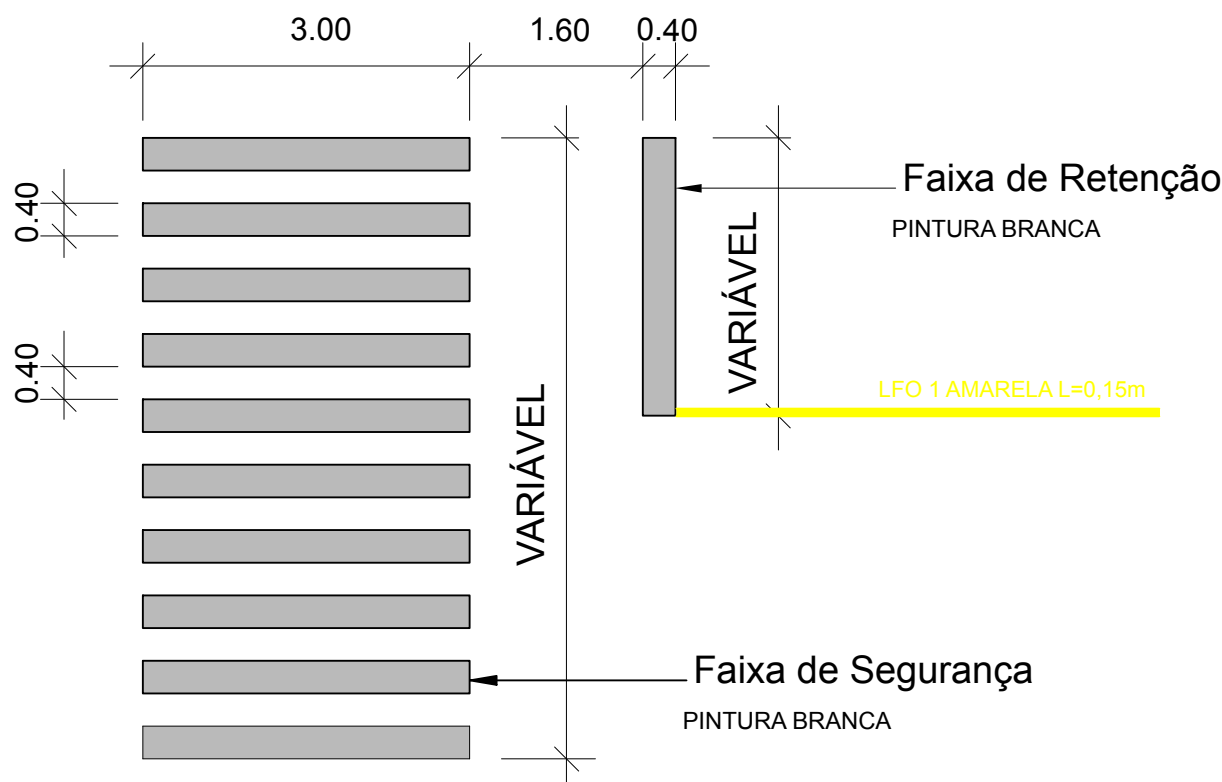

Detalhe - Faixa de Segurança e Retenção
Sem Escala

NOTA DE SERVIÇO:

PLACA	CÓDIGO	DIMENSÃO	QUANTIDADE
	A-32b	L= 0,50m a= 0,25m²	2
	R-01	L= 0,25m a= 0,30m²	2
		2 unids 0,25X0,50m A= 0,25 m²	2
	R-19	A= 0,2 m²	