


PLANTA BAIXA DE PAVIMENTAÇÃO

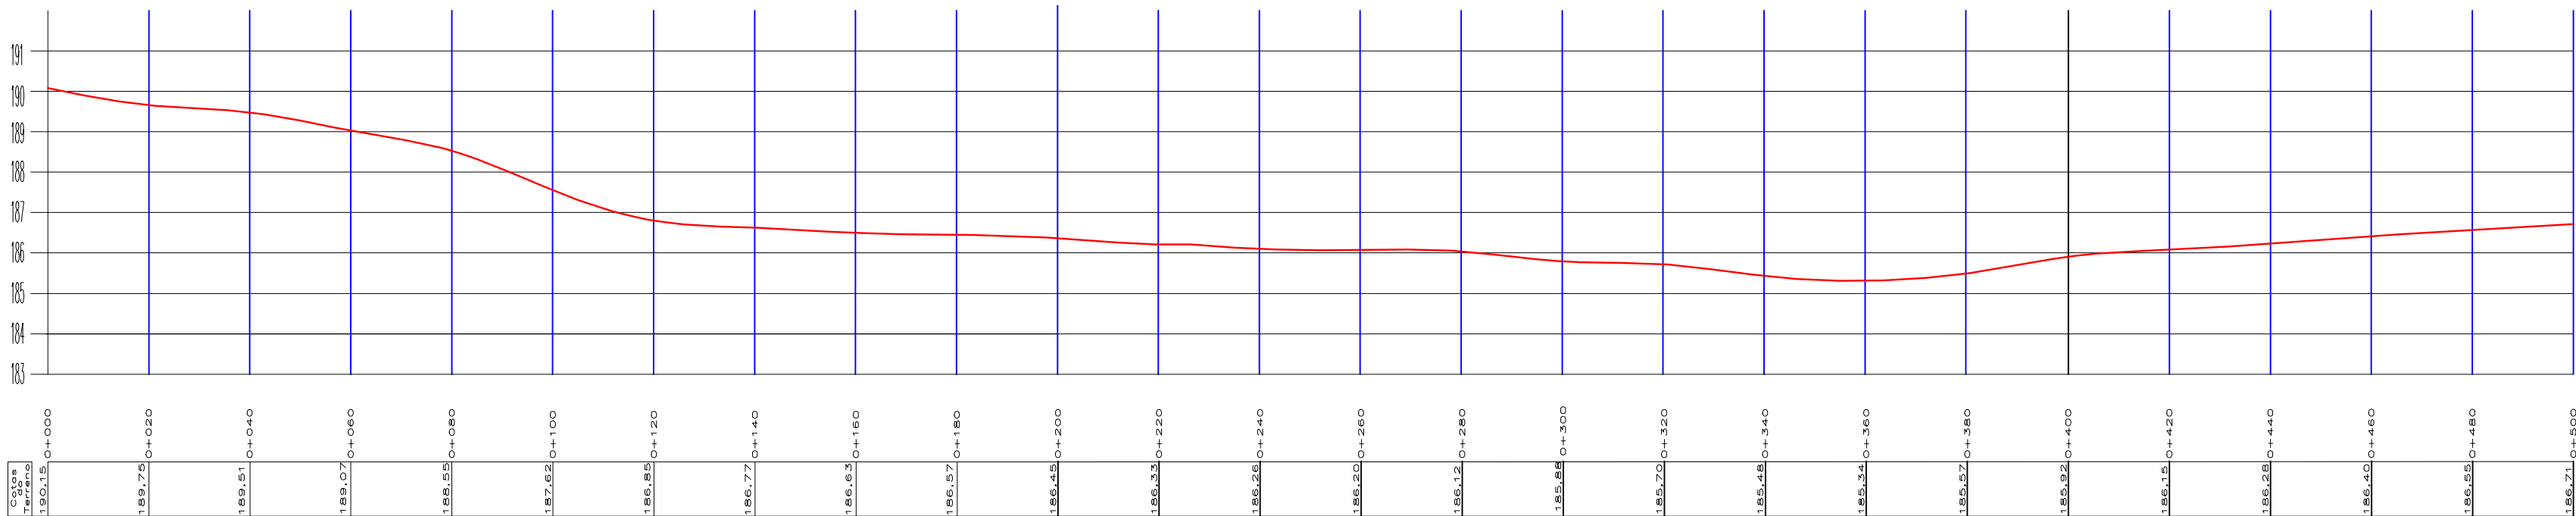

PERFIL LONGITUDINAL DA PAVIMENTAÇÃO

gov.br
Documento assinado digitalmente
ROALDO REISDORFER DE LIMA
Data: 19/08/2025 14:10:43-0300
Verifique em <https://validar.iti.gov.br>

PREFEITURA MUNICIPAL DE SÃO PEDRO DO BUTIÁ - RS			
LOCAL: ESTRADA VICINAL LINHA SANTA TEREZINHA			
PREF. MUNICIPAL	NARCISO LUIS LENZ	ESCALA	8/ ESCALA
		DATA	AGOSTO 2025
		DESENHO	01 DE 02
PLANTA BAIXA DE PAVIMENTAÇÃO E PERFIL LONGITUDINAL			