



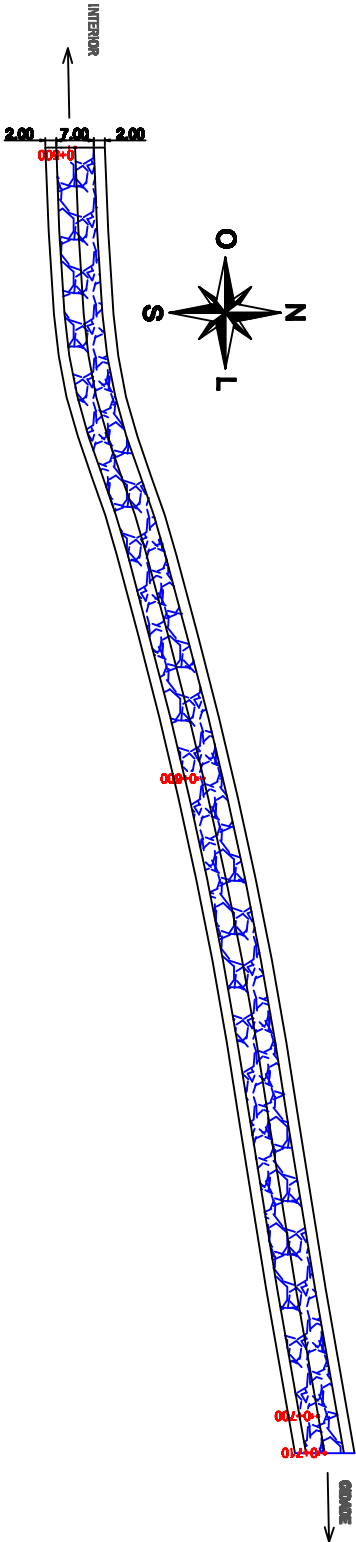

PLANTA BAIXA DE PAVIMENTAÇÃO

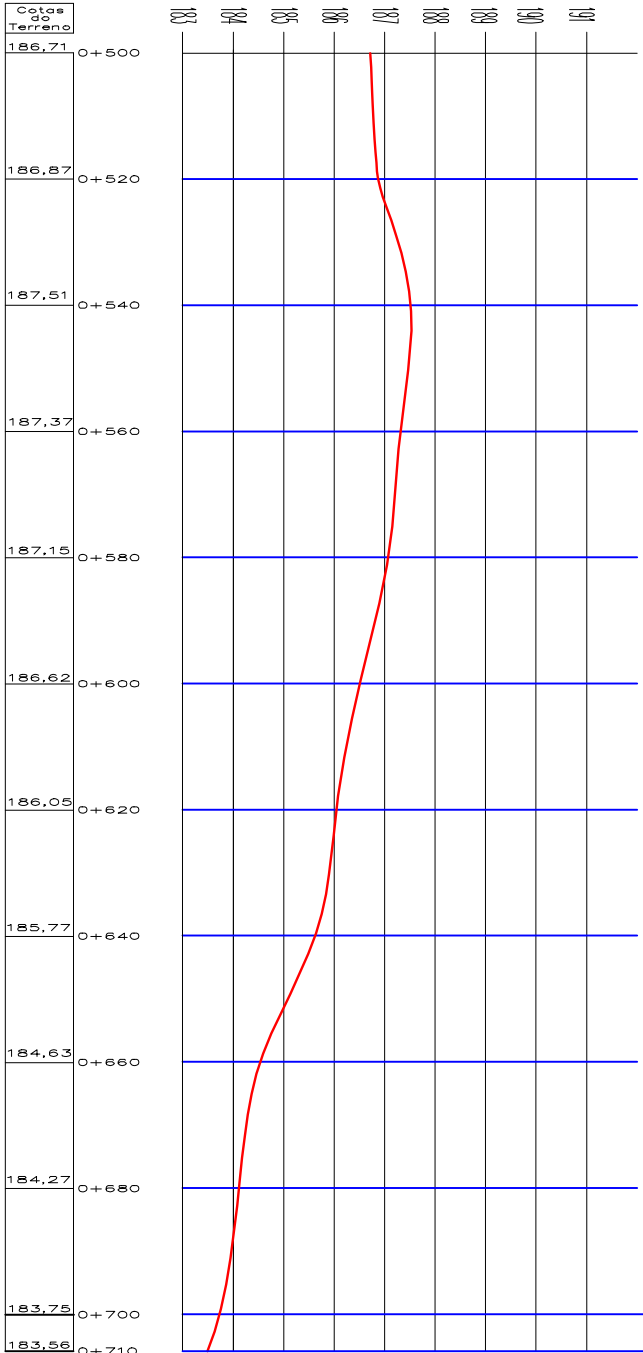

PERFIL LONGITUDINAL DA PAVIMENTAÇÃO

Documento assinado digitalmente
ROALDO REISDORFER DE LIMA
Data: 19/08/2025 14:10:43-0300
Verifique em <https://validar.iti.gov.br>

PREFEITURA MUNICIPAL DE SÃO PEDRO DO BUTIÁ - RS			
LOCAL: ESTRADA VICINAL LINHA SANTA TEREZINHA			
PREF. MUNICIPAL		NARCISO LUIS LENZ	
RESP. TÉCNICO		ENRº ROALDO REISDORFER DE LIMA	
PLANTA BAIXA DE PAVIMENTAÇÃO E PERFIL LONGITUDINAL		ESCALA	1/1000
		DATA	19/08/2025
		DESENHO	02 DE 02