
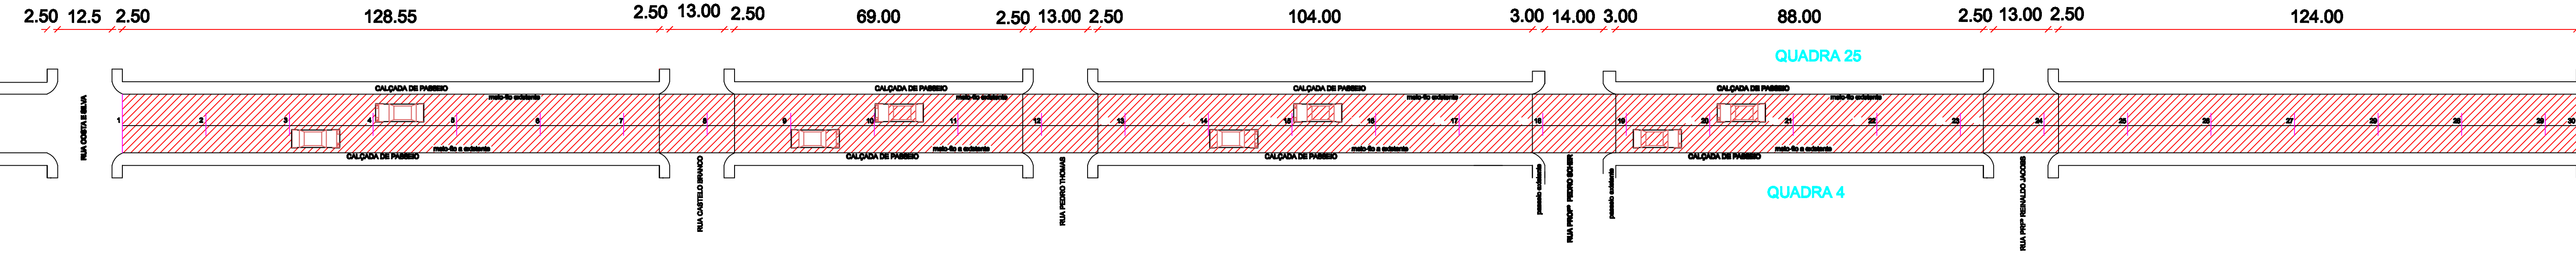
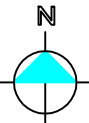


CORTE LONGITUDINAL - RUA ROMILDO SCHNEIDER

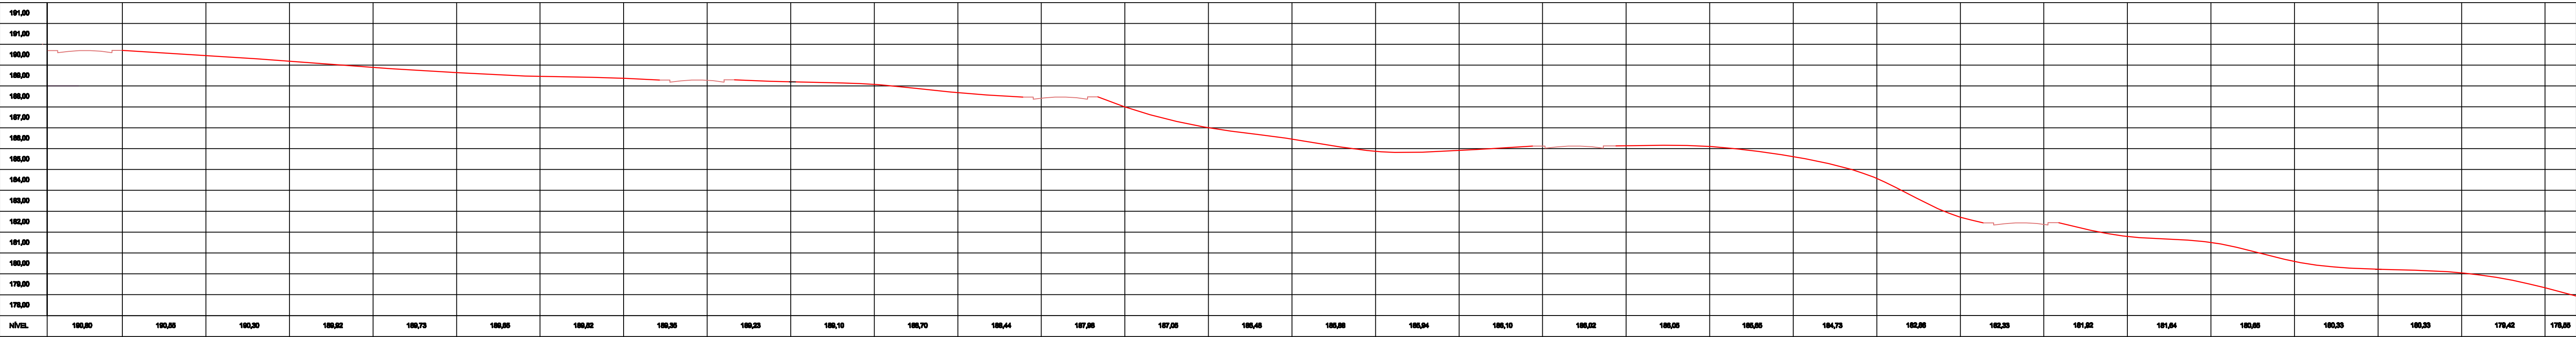

CORTE TRANSVERSAL - RUA ROMILDO SCHNEIDER
A = 8.225,70 m2

gouvbr
Documento assinado digitalmente
ROALDO REISDORFER DE LIMA
Data: 28/06/2025 10:32:55 -0300
Verifique em https://validar.jb.gov.br

PREF. MUNICIPAL DE SÃO PEDRO DO BUTIÁ			
PREFEITO	NARCISO LUIS LENZ		PRANCHIA
PROJ. TÉCNICO	ENG. ROALDO REISDORFER DE LIMA CREA 93899		01
PREFEITURA MUNICIPAL AV. JÚLIO SCHWENGBER, Nº 1.846 - FONE: 3369.1800 SÃO PEDRO DO BUTIÁ/RS			
desenho	ROALDO	data	28/06/2025
escala	1:500	projeto	1º