
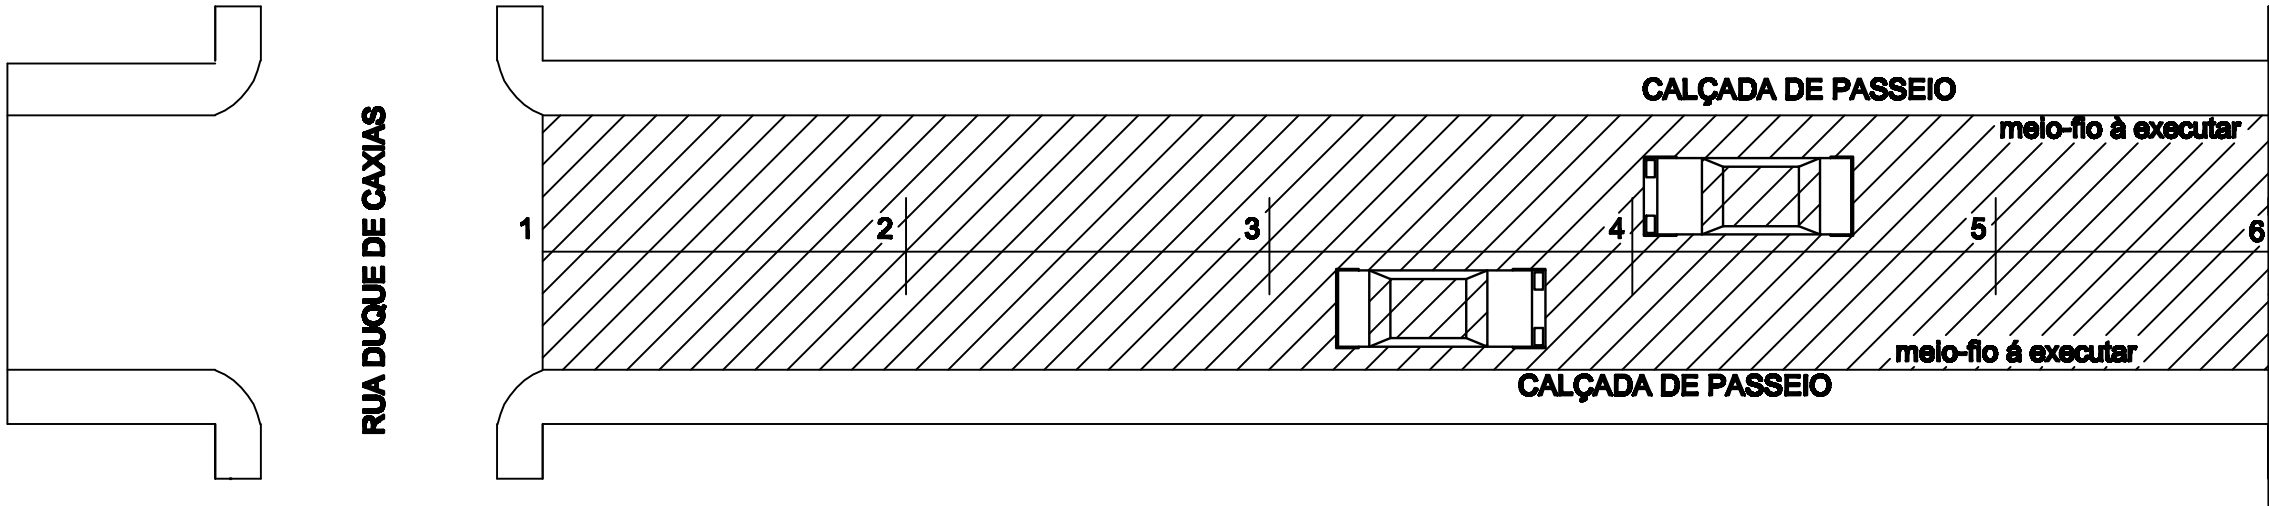
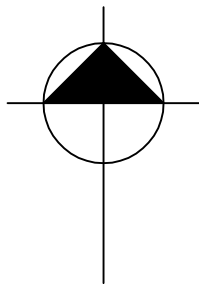


CORTE LONGITUDINAL - RUA ROMILDO SCHNEIDER-TRECHO 2

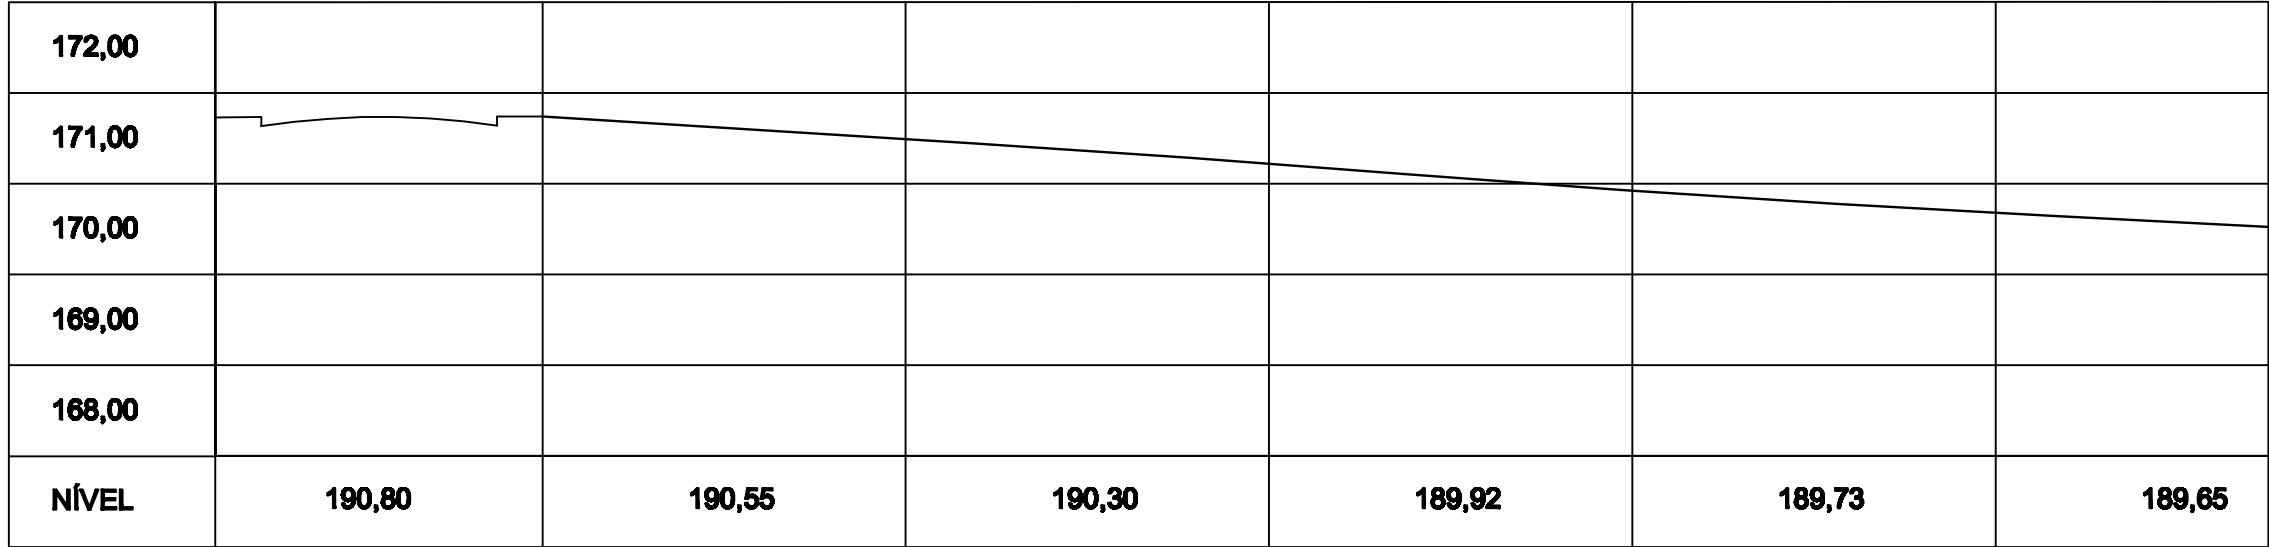

CORTE TRANSVERSAL - RUA ROMILDO SCHNEIDER-TRECHO 2

A = 1.330,00 m2

PREF. MUNICIPAL DE SÃO PEDRO DO BUTIÁ

PREFEITO

NARCISO LUIS LENZ

gov.br
ROALDO REISDORFER DE LIMA
Data: 28/08/2025 10:32:55-0300
Verifique em https://validar.it.gov.br

RESP. TÉCNICO

ENG. ROALDO REISDORFER DE LIMA
CREA 93699

PRANCHA

01

PREFEITURA MUNICIPAL

AV. JÚLIO SCHWENGBER, Nº 1.645 - FONE: 3369.1800

SÃO PEDRO DO BUTIÁ/RS

desenho ROALDO

data AGOSTO/25

escala 1/500

projeto nº