




## CORTE LONGITUDINAL - RUA JOÃO LAUER

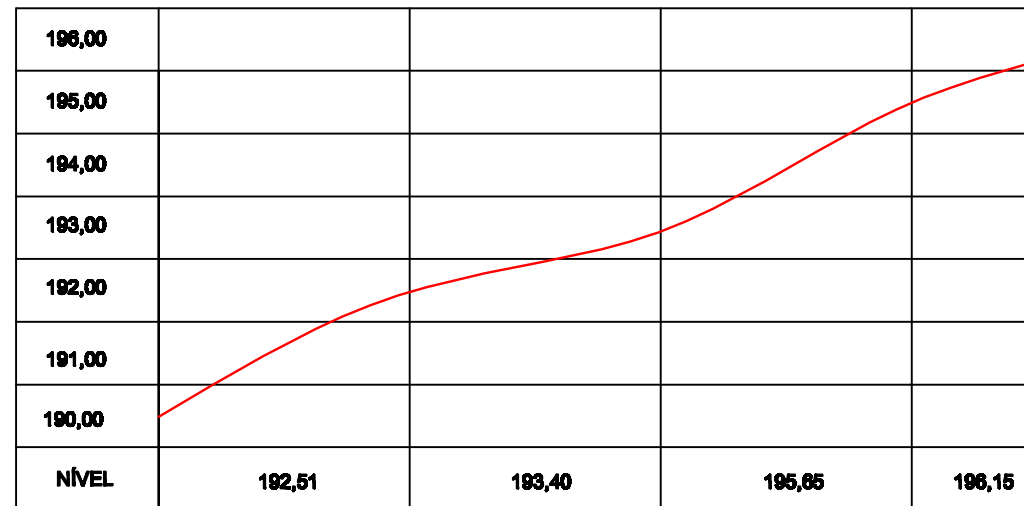

## QUADRA 18

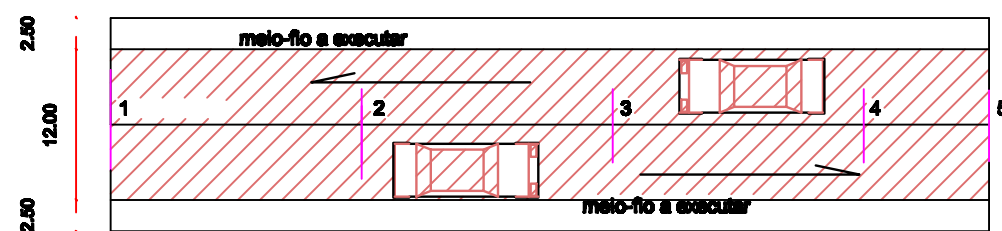

## QUADRA 01

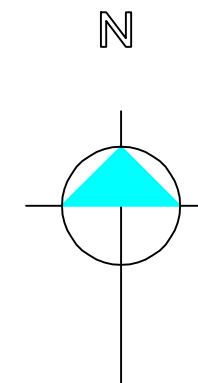

## CORTE TRANSVERSAL - RUA JOÃO LAUER

**A = 840,00 m<sup>2</sup>**

gov.br

Documento assinado digitalmente  
**ROALDO REISDORFER DE LIMA**  
 Data: 19/08/2025 14:10:43-0300  
 Verifique em <https://validar.iti.gov.br>

**PREF. MUNICIPAL DE SÃO PEDRO DO BUTIÁ**

**PREFEITO**

**NARCISO LUIS LENZ**

**RESP. TÉCNICO**

**ENG. ROALDO REISDORFER DE LIMA**  
**CREA 93699**

PRANCHA

01

**PREFEITURA MUNICIPAL**

**AV. JÚLIO SCHWENGBER, N° 1.645 - FONE: 3369.1800**

**SÃO PEDRO DO BUTIÁ/RS**

desenho ROALDO

data AGOSTO/25

**escala 1/500**

projeto n°