


Seção transversal tipo

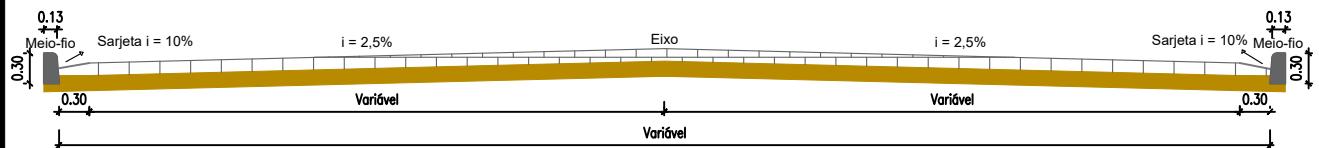

ASSUNTO: PAVIMENTAÇÃO COM PEDRAS IRREGULARES EM DIVERSAS
RUAS DA CIDADE - LOTE 02- NORTE

DESENHO:

SEÇÃO TRANSVERSAL

RESPONSÁVEL TÉCNICO:

Alessandro O. Taube Xavier
Eng. Civil CREA/RS 233428

PROPRIETÁRIO:

Gilberto D. Menin
Prefeito Municipal

FOLHA:

02/02

ESCALA:
1:75

DATA:
Fevereiro/2024