


Seção transversal tipo

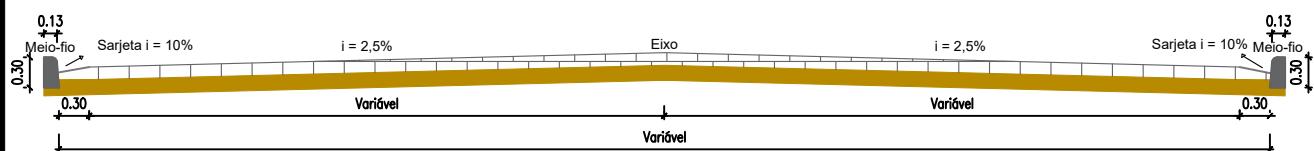

ASSUNTO: PAVIMENTAÇÃO COM PEDRAS IRREGULARES EM DIVERSAS
RUAS DA CIDADE - LOTE 01- SUL

DESENHO:

SEÇÃO TRANSVERSAL

RESPONSÁVEL TÉCNICO:

Alessandro O. Taube Xavier
Eng. Civil CREA/RS 233428

PROPRIETÁRIO:

Gilberto D. Menin
Prefeito Municipal

FOLHA:

02/02

ESCALA:
1:100

DATA:
Fevereiro/2024