



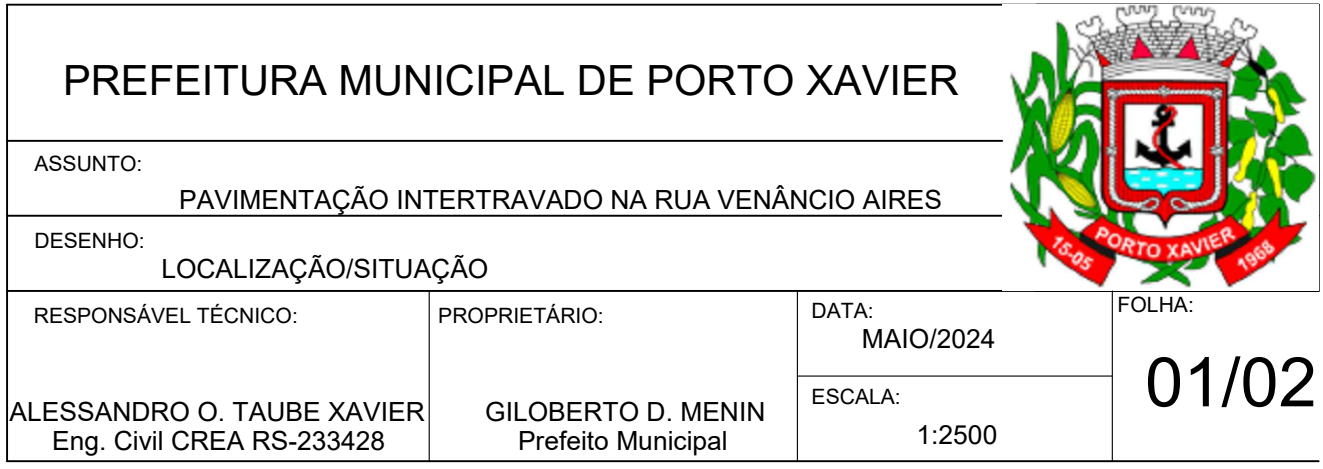


GEOMÉTRICO

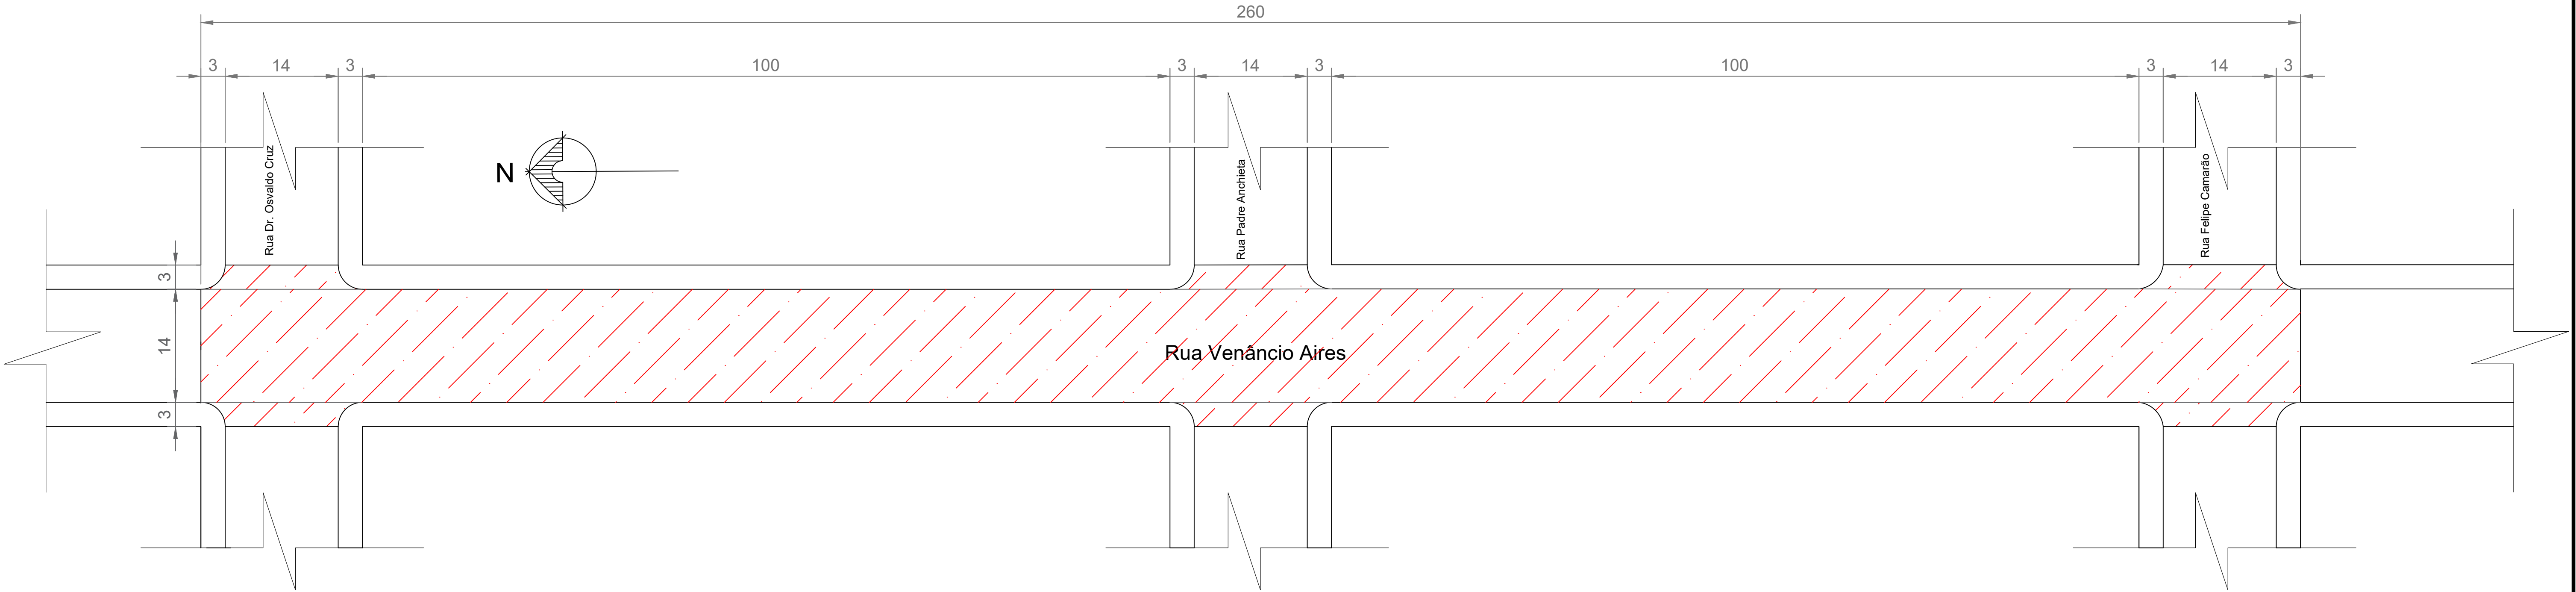

ESCALA 1:400

SEÇÃO TRANSVERSAL TIPO RUA VENÂNCIO AIRES

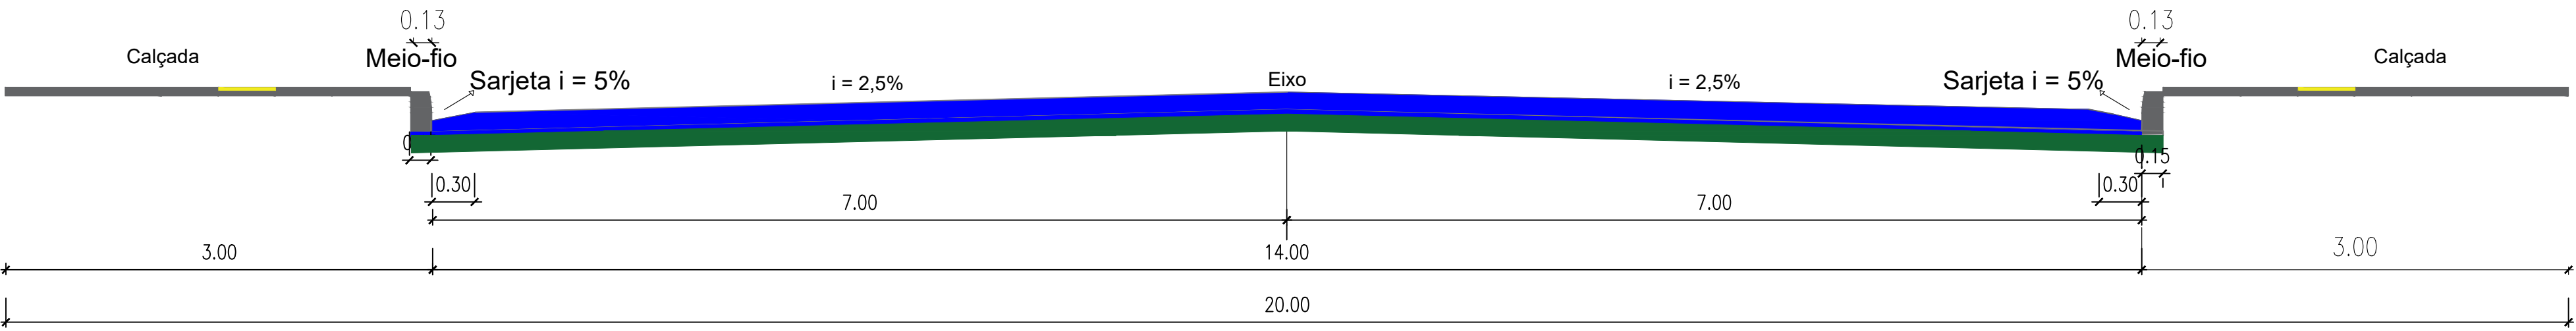

LEGENDA

- Bloco de concreto intertravado 16 faces - E =8 cm
- Base de pó de pedra

ESCALA 1:35

PREFEITURA MUNICIPAL DE PORTO XAVIER				
ASSUNTO: PAVIMENTAÇÃO INTERTRAVADO NA RUA VENÂNCIO AIRES				
DESENHO: GEOMÉTRICO E SEÇÃO TRANSVERSAL				
RESPONSÁVEL TÉCNICO:		PROPRIETÁRIO:	DATA: MAIO/2024	
ALESSANDRO O. TAUBE XAVIER Eng. Civil CREA RS-233428		GILOBERTO D. MENIN Prefeito Municipal	ESCALA: INDICADA	02/02