




PROJETO: Pavimentação asfáltica sobre pedras irregulares nas Ruas General Osório, 20 de Setembro e 06 de Janeiro		FOLHA:
DESENHO: Situação/localização		01/03
RESPONSÁVEL TÉCNICO:	PROPRIETÁRIO:	ESCALA
Alessandro O. Taube Xavier ENG. CIVIL - CREA RS233428	Gilberto D. Menin Prefeito Municipal	S/E
		DATA:
		Outubro/2025

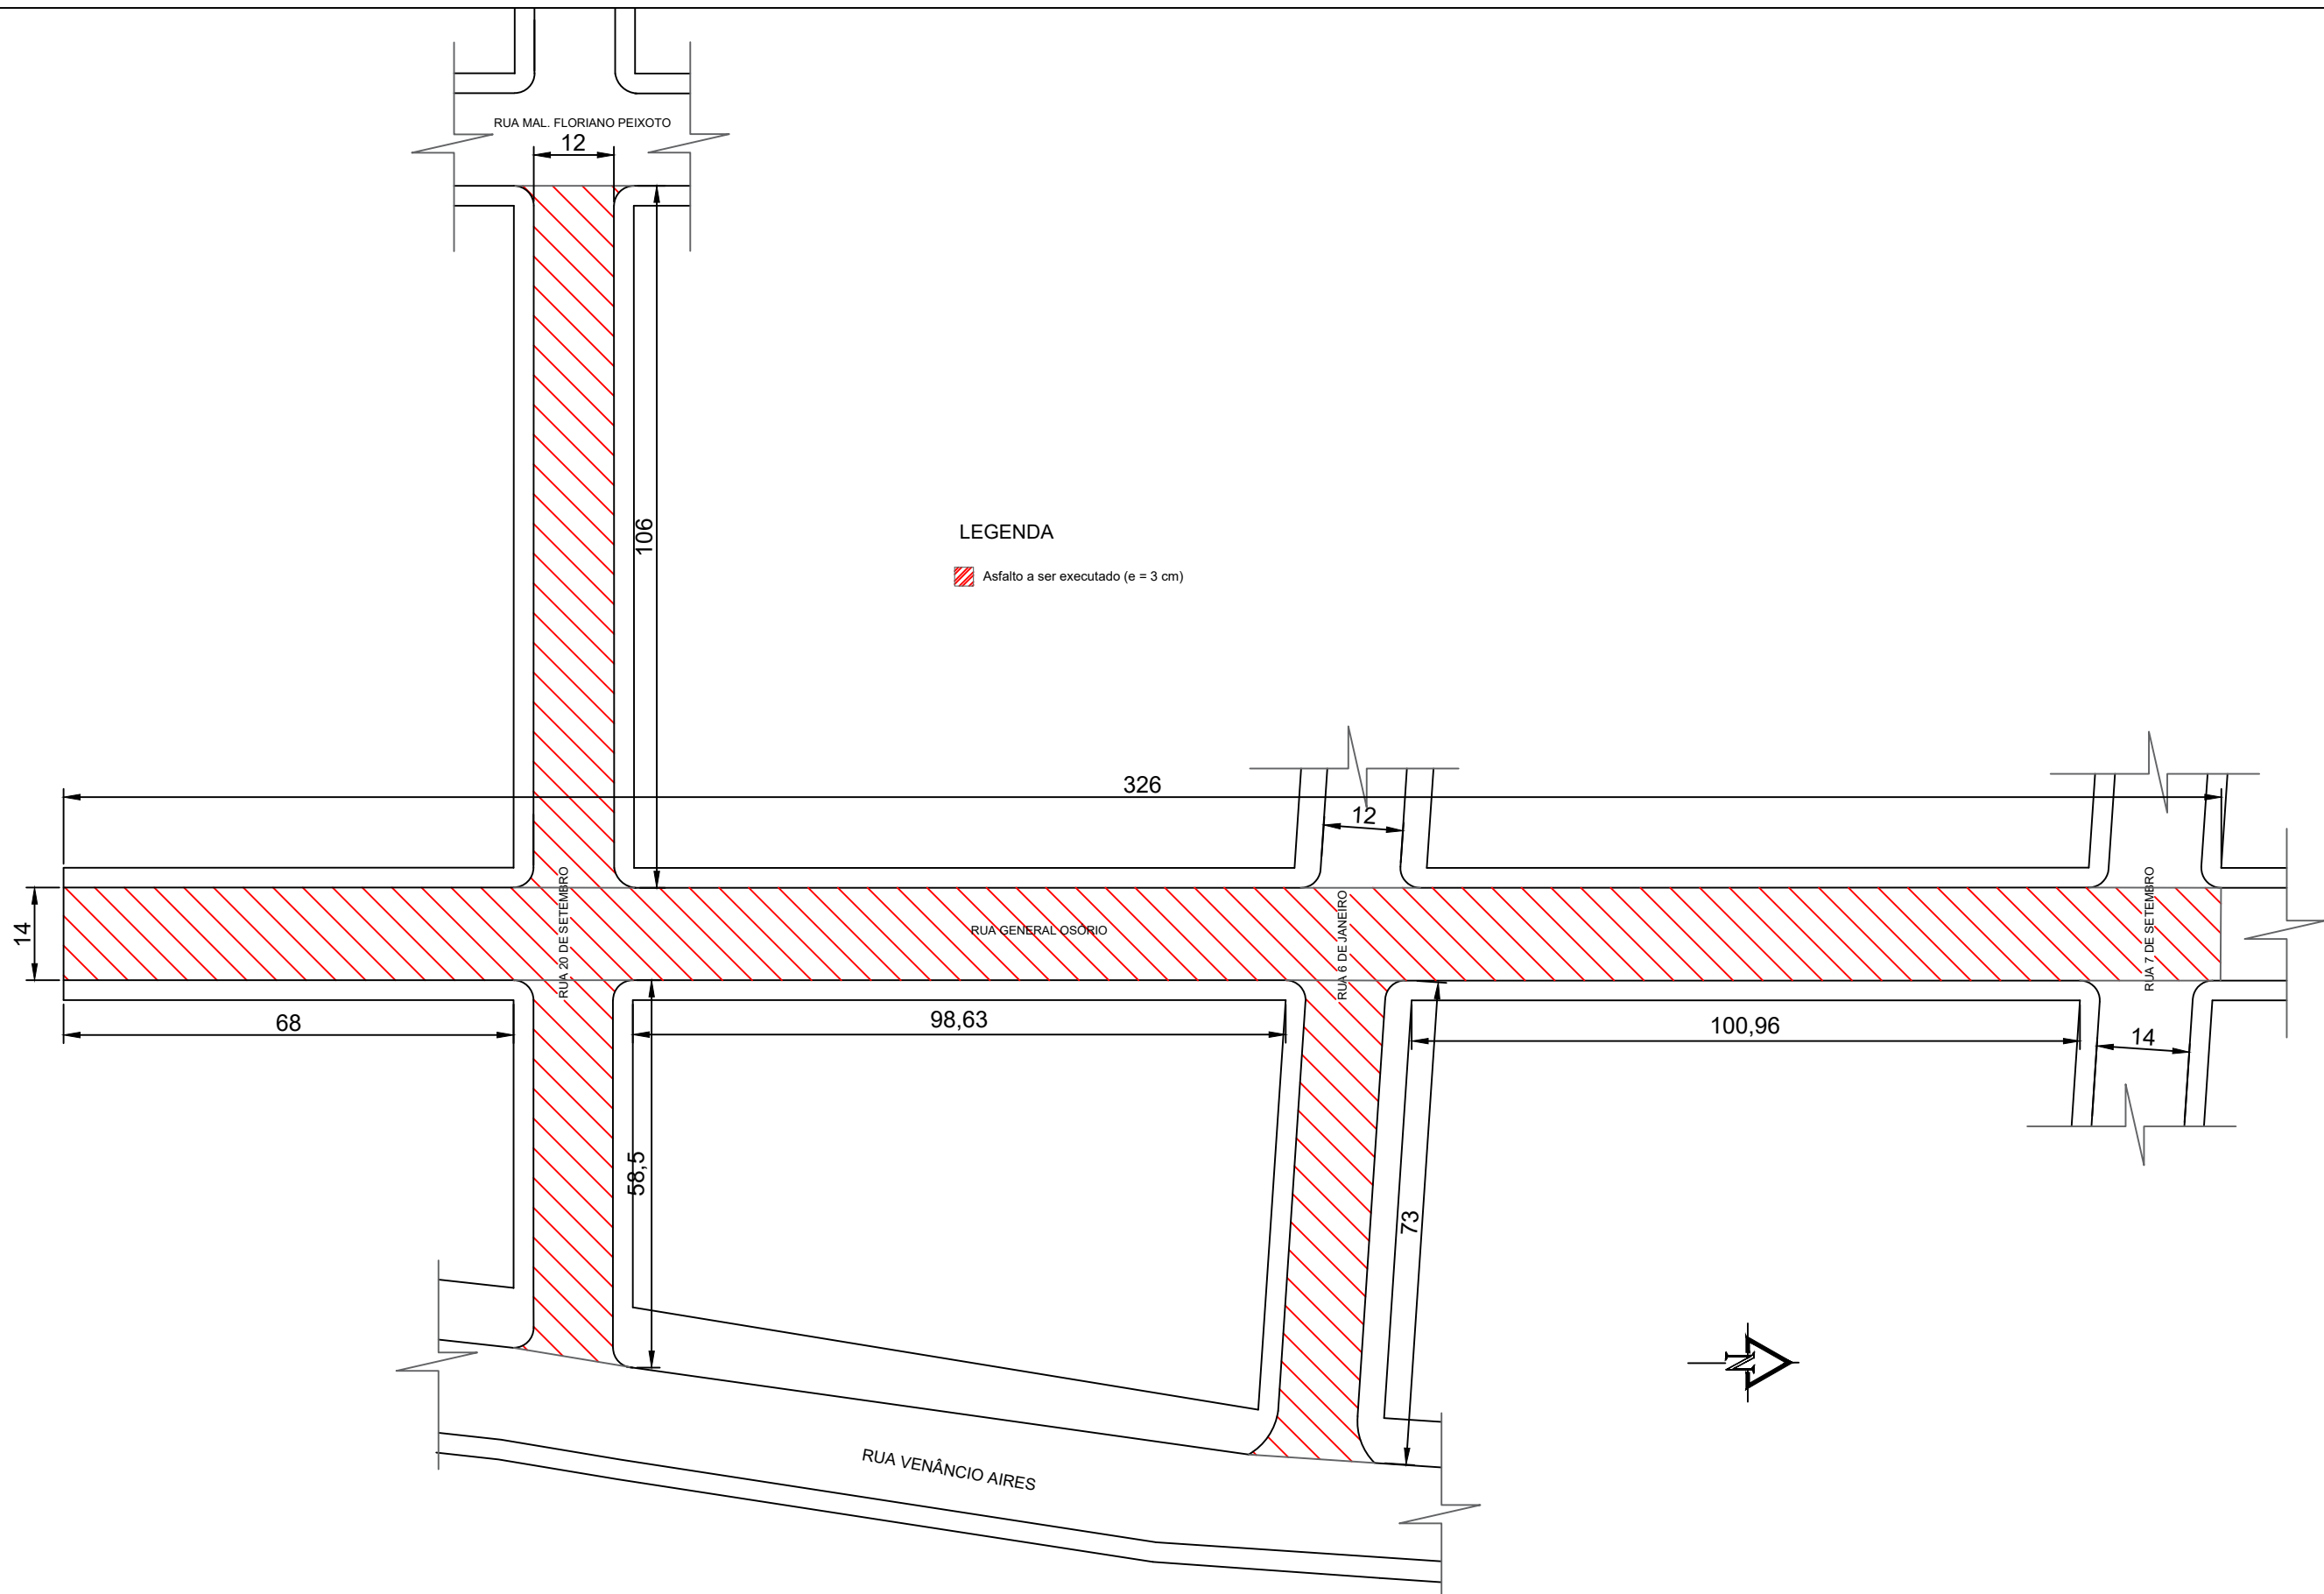


LEGENDA

Asfalto a ser executado (e = 3 cm)



PROJETO: Pavimentação asfáltica sobre pedras irregulares nas Ruas General Osório, 20 de Setembro e 06 de Janeiro		FOLHA:
DESENHO: Geométrico		02/03
RESPONSÁVEL TÉCNICO:	PROPRIETÁRIO:	ESCALA
Alessandro O. Taube Xavier ENG. CIVIL - CREA RS233428	Gilberto D. Menin Prefeito Municipal	1:1.000
		DATA:
		Outubro/2025


Seção transversal tipo 12 m

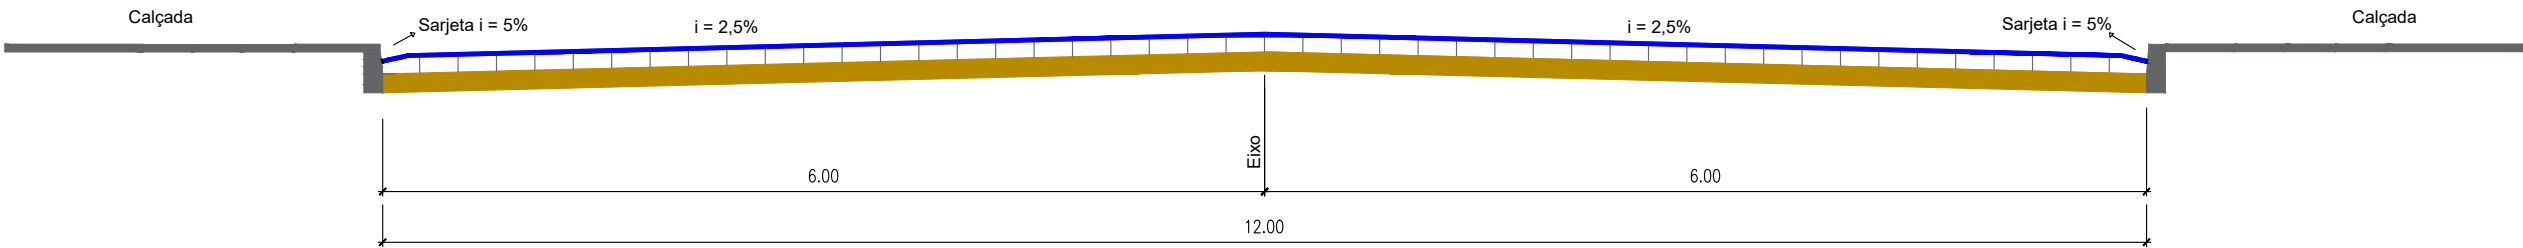

LEGENDA

- Asfalto a ser executado (e = 3 cm)
- Calçamento de pedras Irregulares existente

Seção transversal tipo 14 m

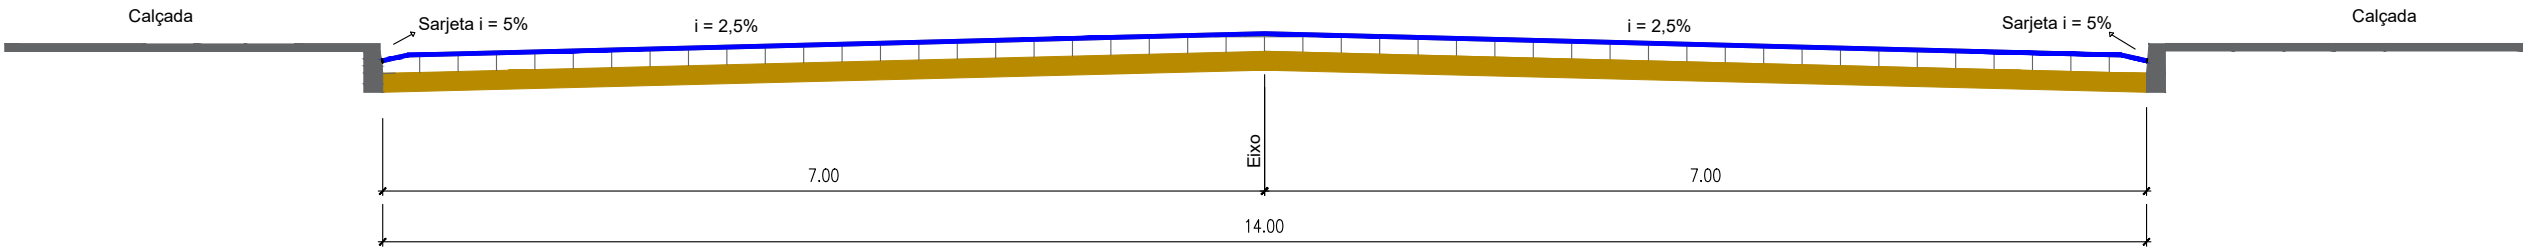

LEGENDA

- Asfalto a ser executado (e = 3 cm)
- Calçamento de pedras Irregulares existente



PROJETO: Pavimentação asfáltica sobre pedras irregulares nas Ruas General Osório, 20 de Setembro e 06 de Janeiro		FOLHA:
DESENHO: Seções Transversais		03/03
RESPONSÁVEL TÉCNICO:	PROPRIETÁRIO:	ESCALA
Alessandro O. Taube Xavier ENG. CIVIL - CREA RS233428	Gilberto D. Menin Prefeito Municipal	1:55
		DATA:
		Outubro/2025