



PROJETO: Pavimentação asfáltica sobre pedras irregulares na Rua Venâncio Aires

DESENHO: Situação/localização


RESPONSÁVEL TÉCNICO:
Alessandro O. Taube Xavier
ENG. CIVIL - CREA RS233428

PROPRIETÁRIO:
Gilberto D. Menin
Prefeito Municipal

FOLHA:
01/03


ESCALA
S/E

DATA:
Outubro/2025

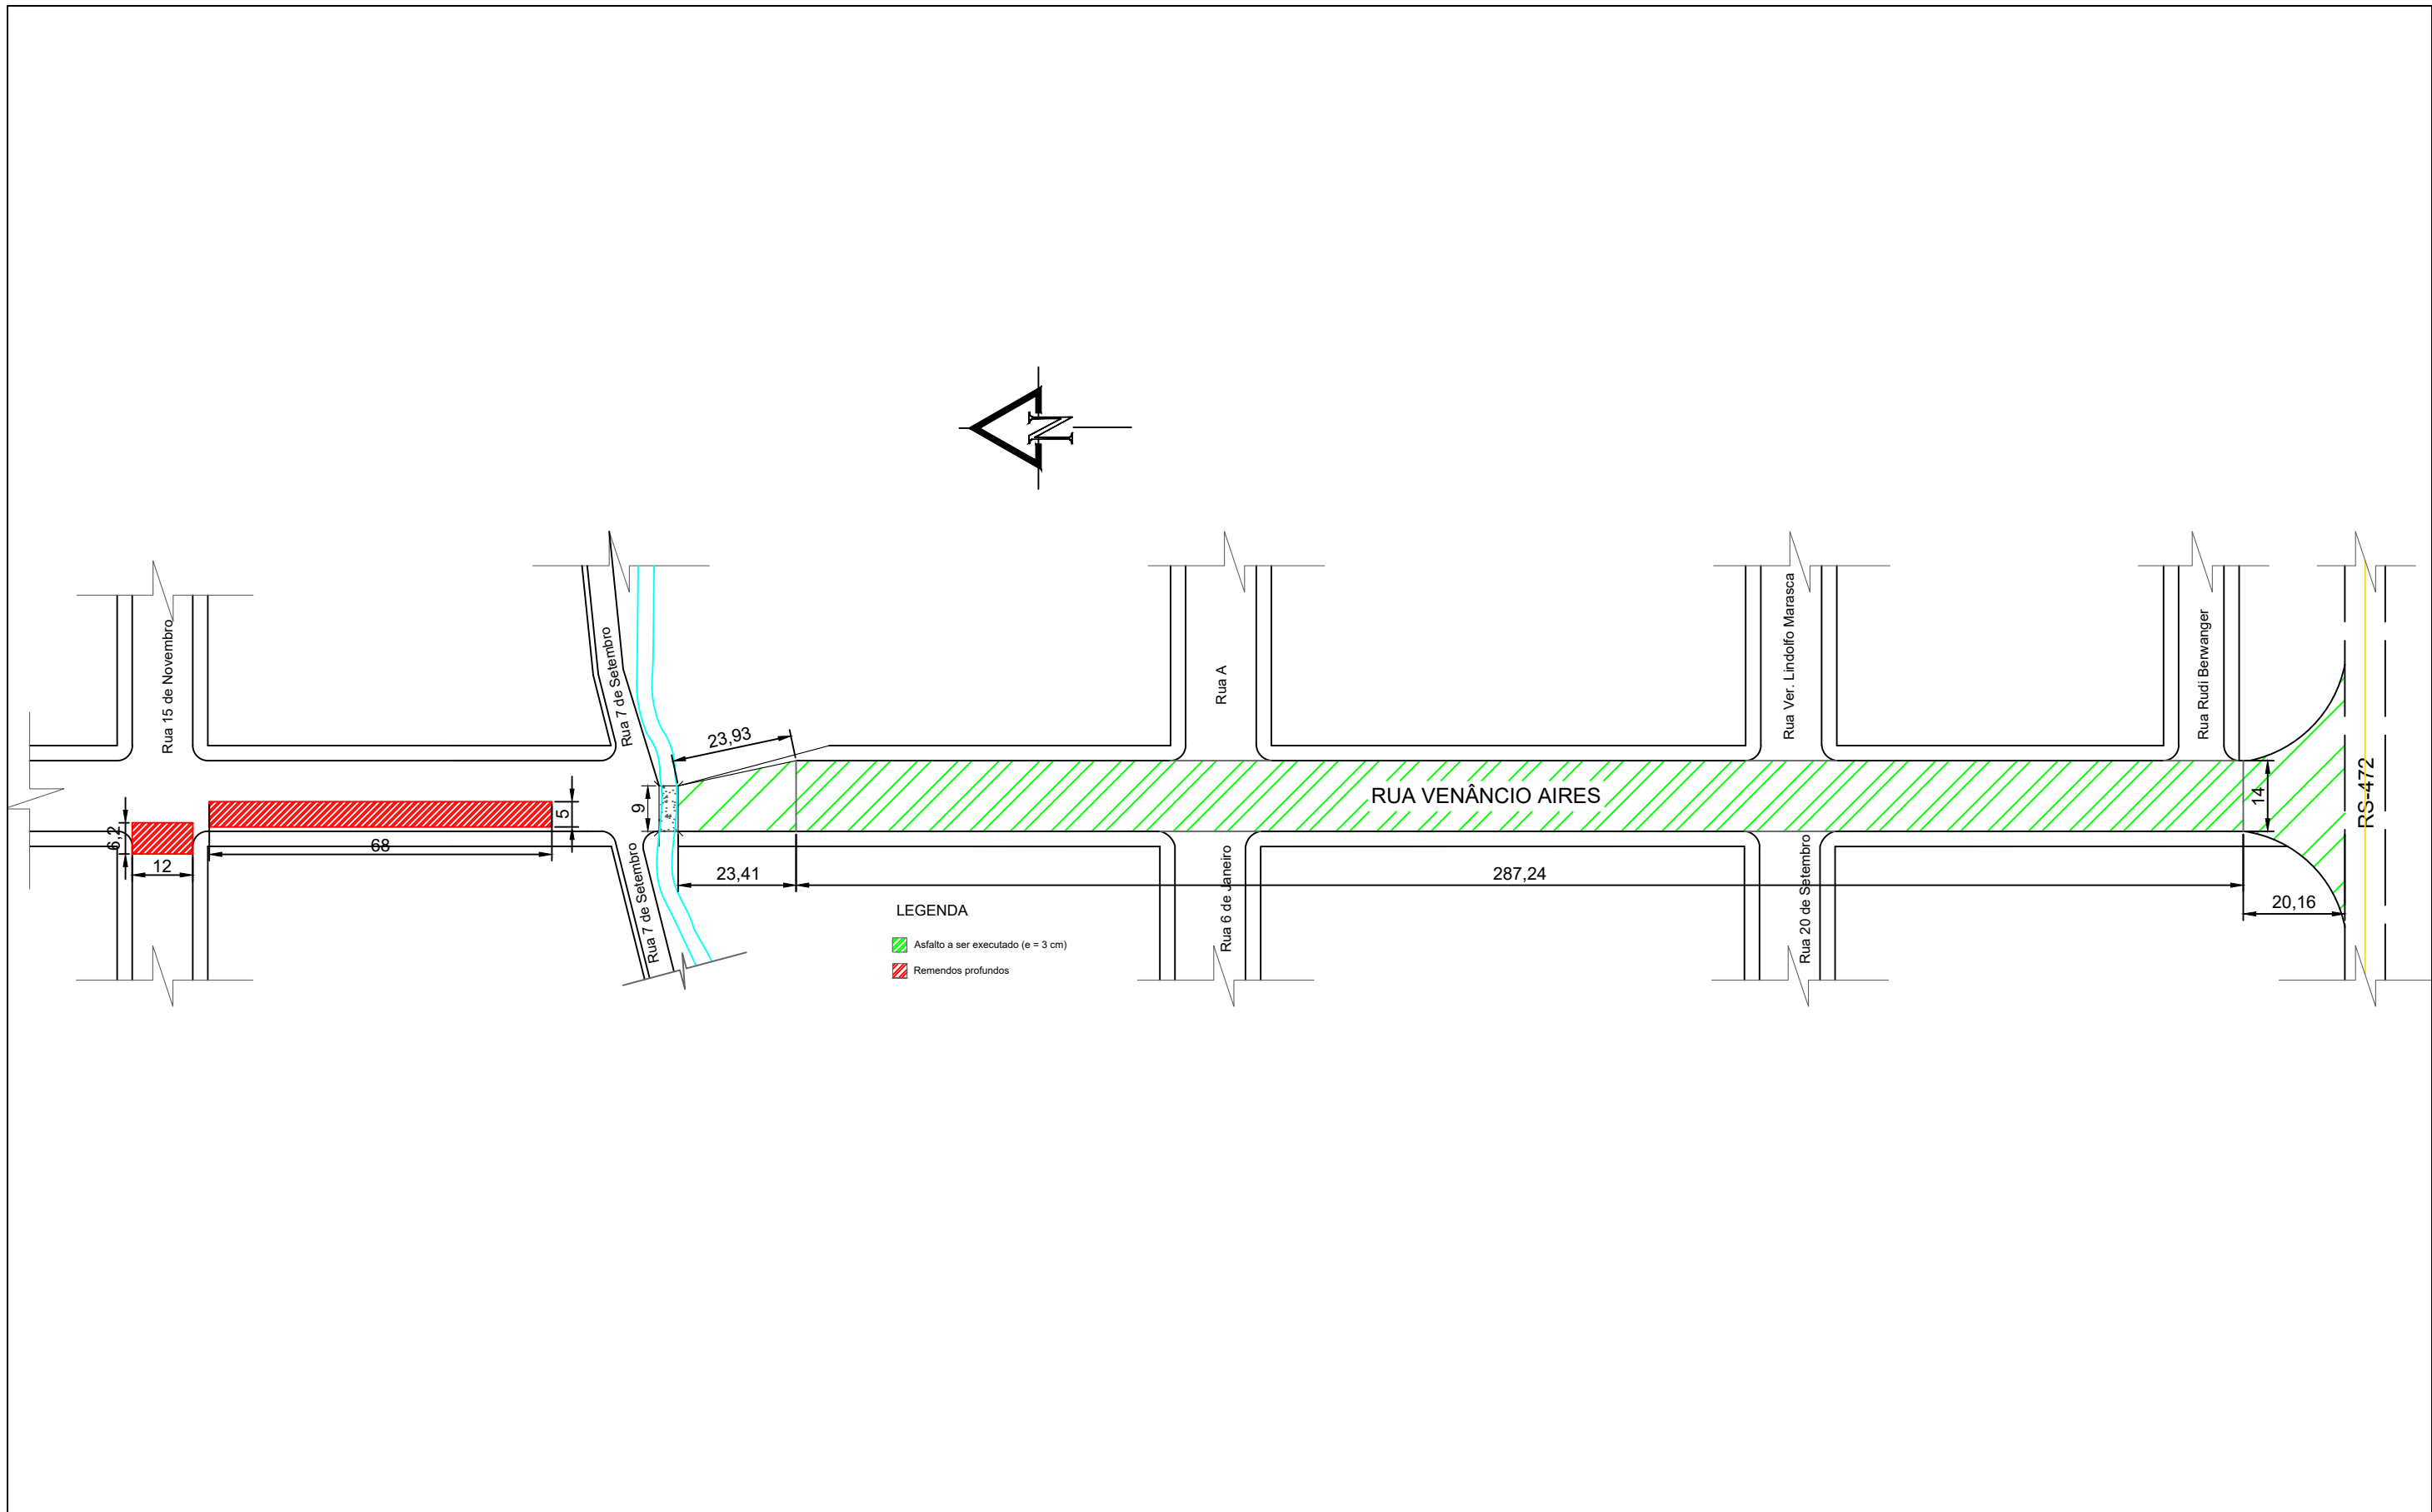

	PROJETO: Pavimentação asfáltica sobre pedras irregulares na Rua Venâncio Aires		FOLHA:
	DESENHO: Geométrico		02/03
RESPONSÁVEL TÉCNICO:	PROPRIETÁRIO:	ESCALA	1:1.250
		DATA:	Outubro/2025
Alessandro O. Taube Xavier ENG. CIVIL - CREA RS233428	Gilberto D. Menin Prefeito Municipal		

Seção transversal tipo

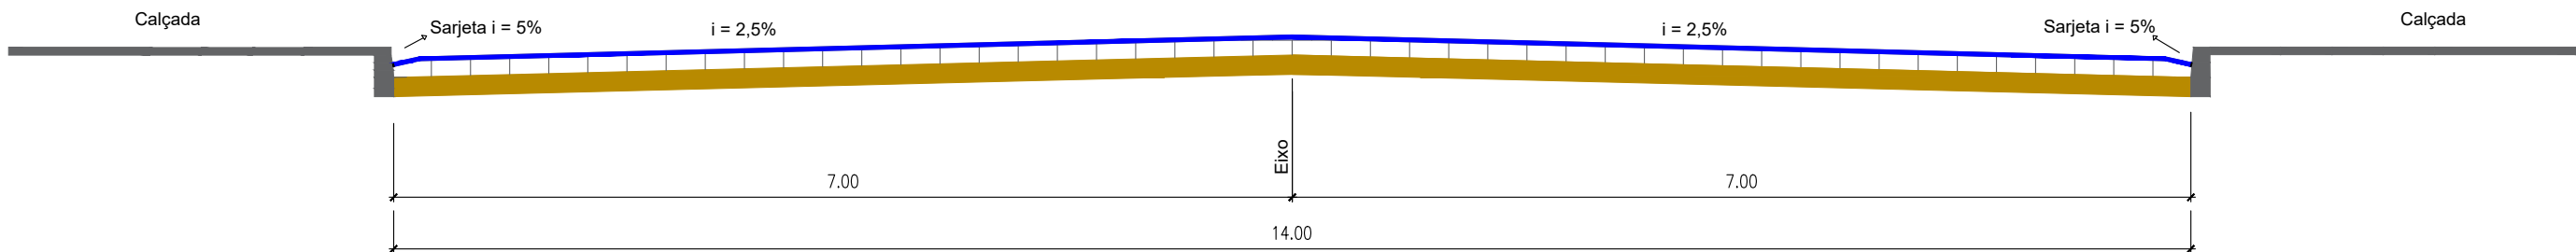

LEGENDA

- Asfalto a ser executado (e = 3 cm)
- Calçamento de pedras Irregulares existente



PROJETO: Pavimentação asfáltica sobre pedras irregulares na Rua Venâncio Aires	
DESENHO: Seção Transversal	
RESPONSÁVEL TÉCNICO: Alessandro O. Taube Xavier ENG. CIVIL - CREA RS233428	PROPRIETÁRIO: Gilberto D. Menin Prefeito Municipal

FOLHA: 03/03
ESCALA 1:55
DATA: Outubro/2025