



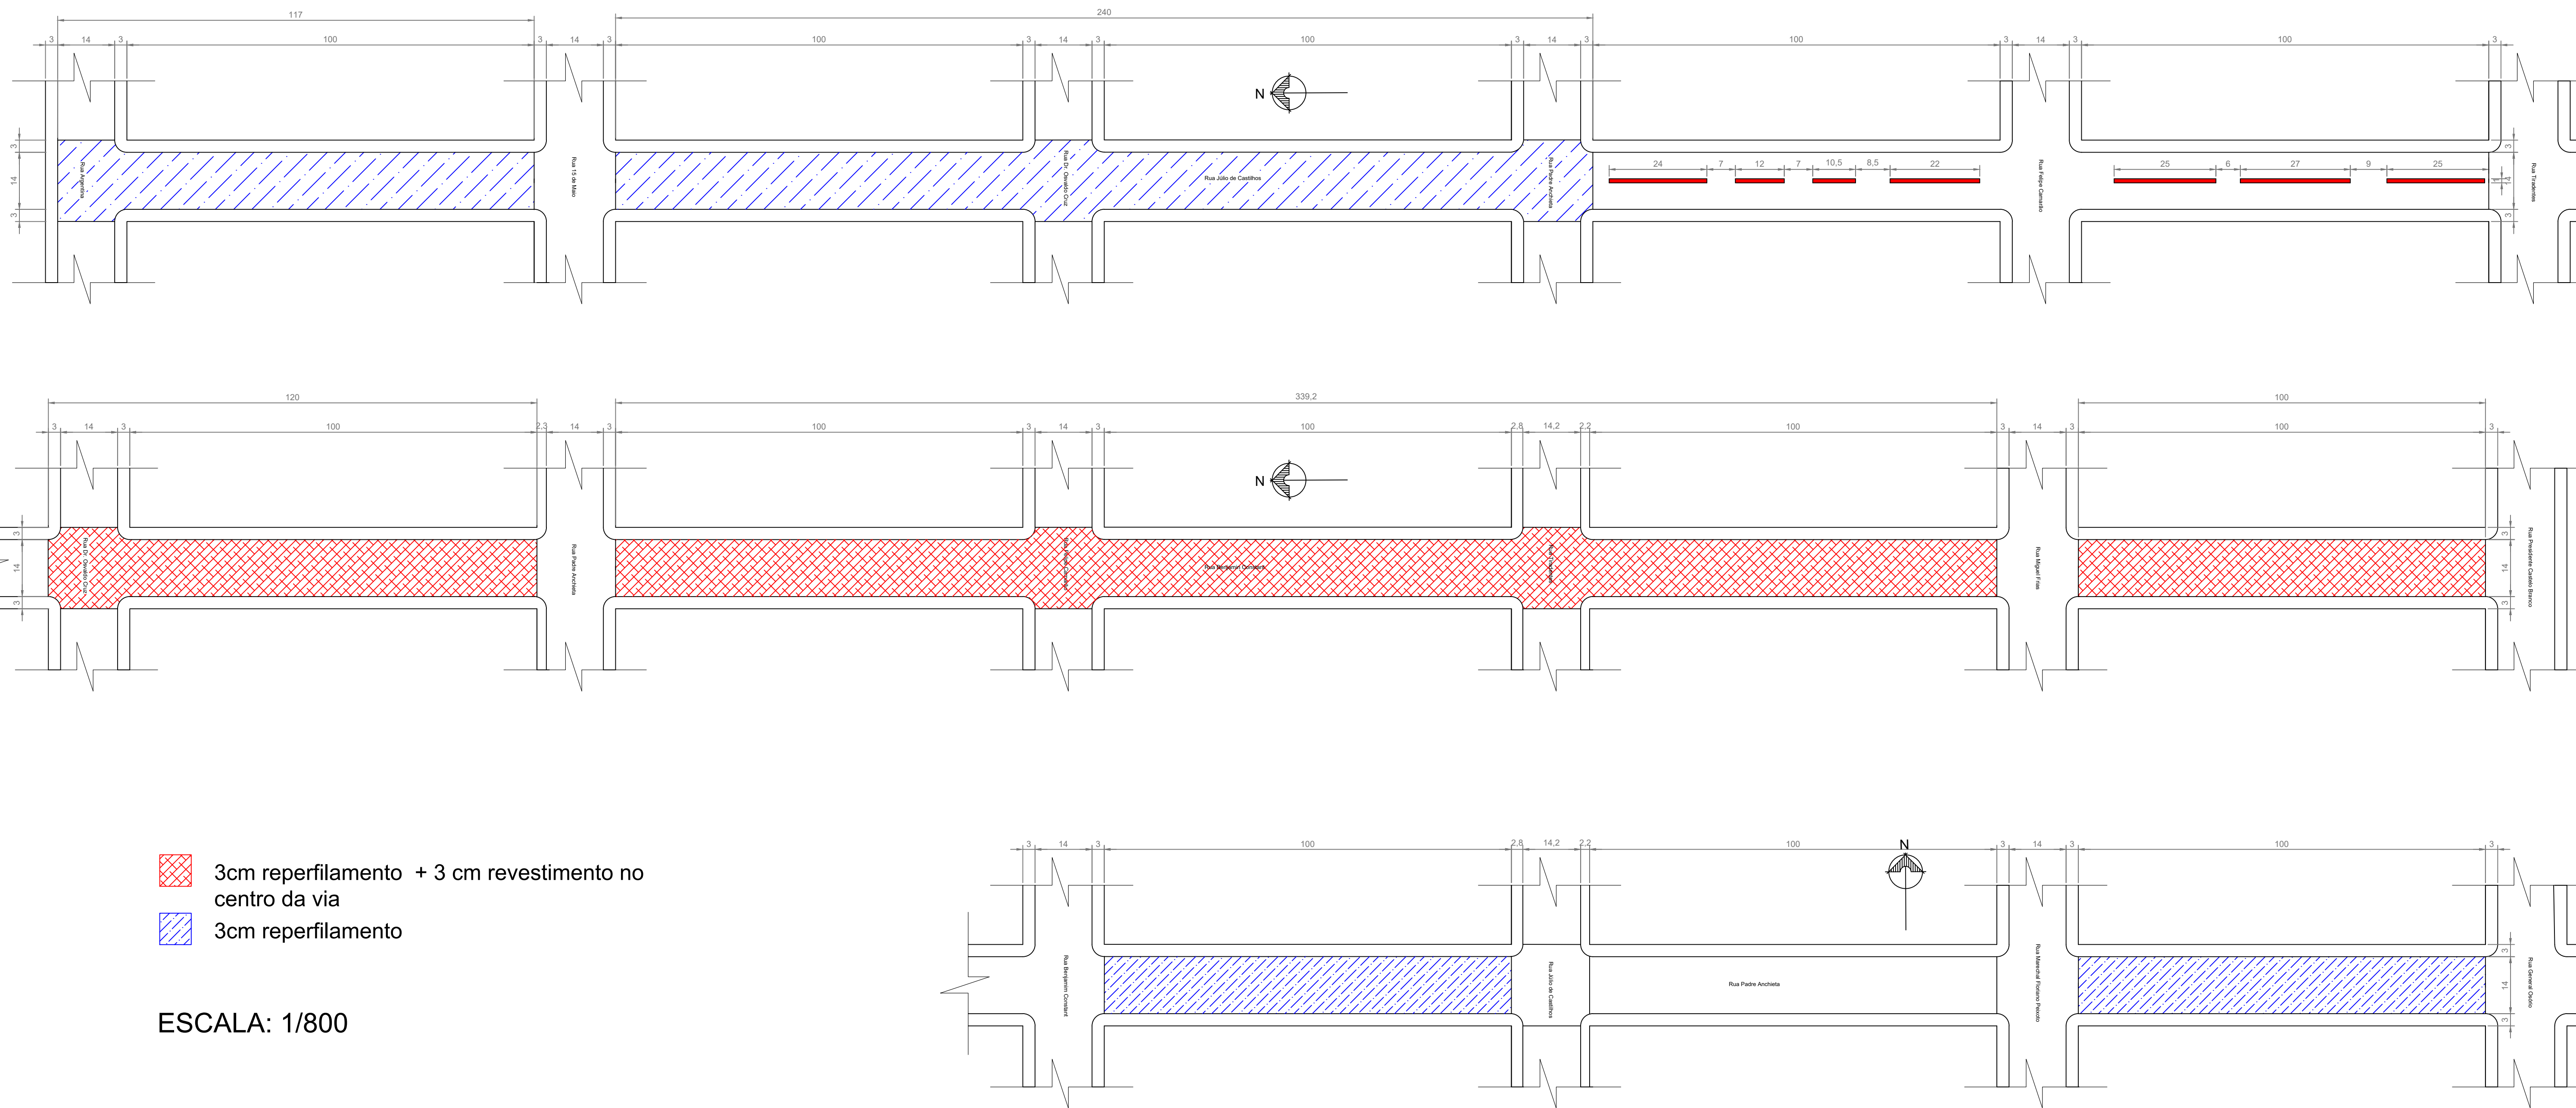


- 3cm reperfilamento + 3 cm revestimento no centro da via
- 3cm reperfilamento

ESCALA: 1/800

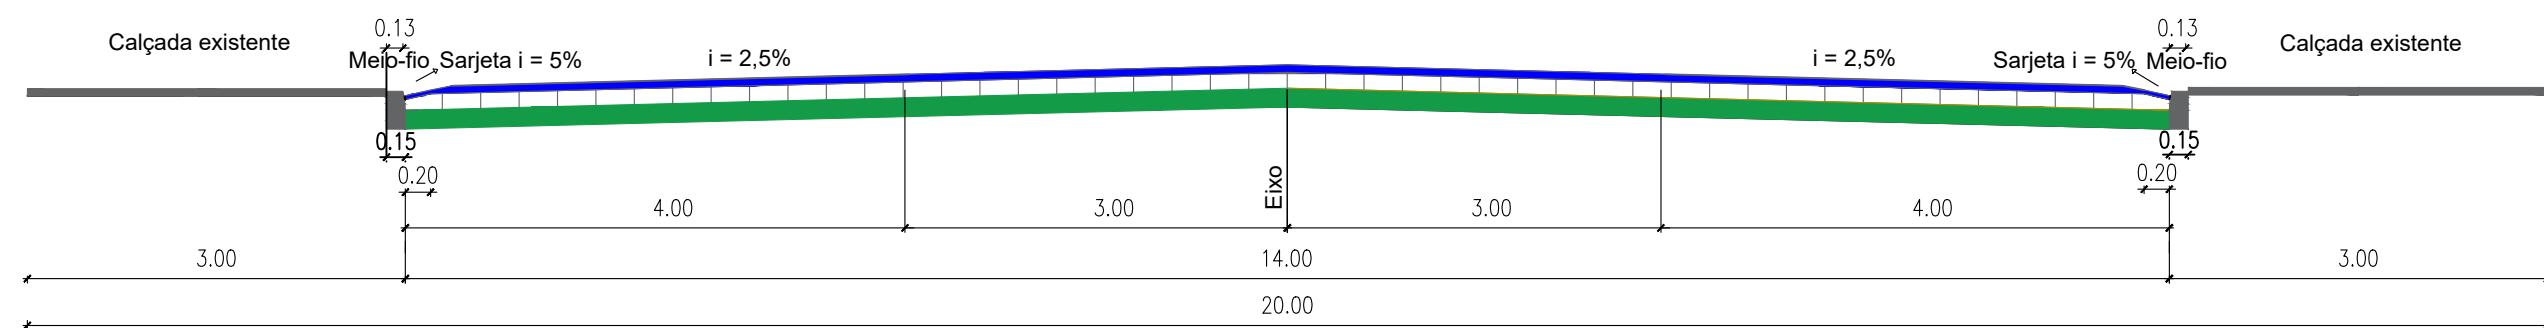

- LEGENDA
- Revestimento asfáltico a executar
 - Calçamento de pedras Irregulares existente
 - Calçada existente

ESCALA: 1/60

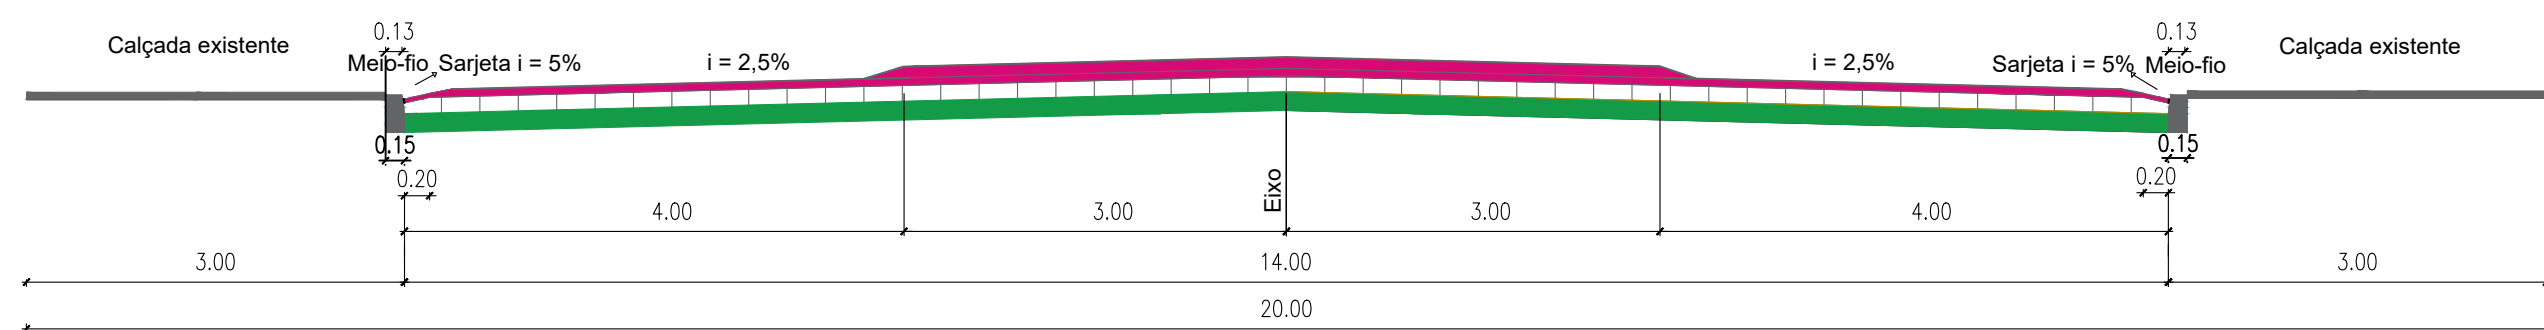

- LEGENDA
- Revestimento asfáltico a executar
 - Calçamento de pedras Irregulares existente
 - Calçada existente

ESCALA: 1/50

PREFEITURA MUNICIPAL DE PORTO XAVIER

ASSUNTO: REVESTIMENTO ASFÁLTICO SOBRE PEDRAS IRREGULARES
NAS RUAS BENJAMIM CONSTANT, JÚLIO DE CASTILHO E Pe. ANCHIETA

DESENHO: PROJETO GEOMÉTRICO
SEÇÕES TRANSVERSAIS

RESPONSÁVEL TÉCNICO:
ALESSANDRO O. TAUBE XAVIER
Eng. Civil CREA RS-233428

PROPRIETÁRIO:
GILOBERTO D. MENIN
Prefeito Municipal

DATA:
SETEMBRO/2021

ESCALA:
INDICADA

FOLHA:
01/01