


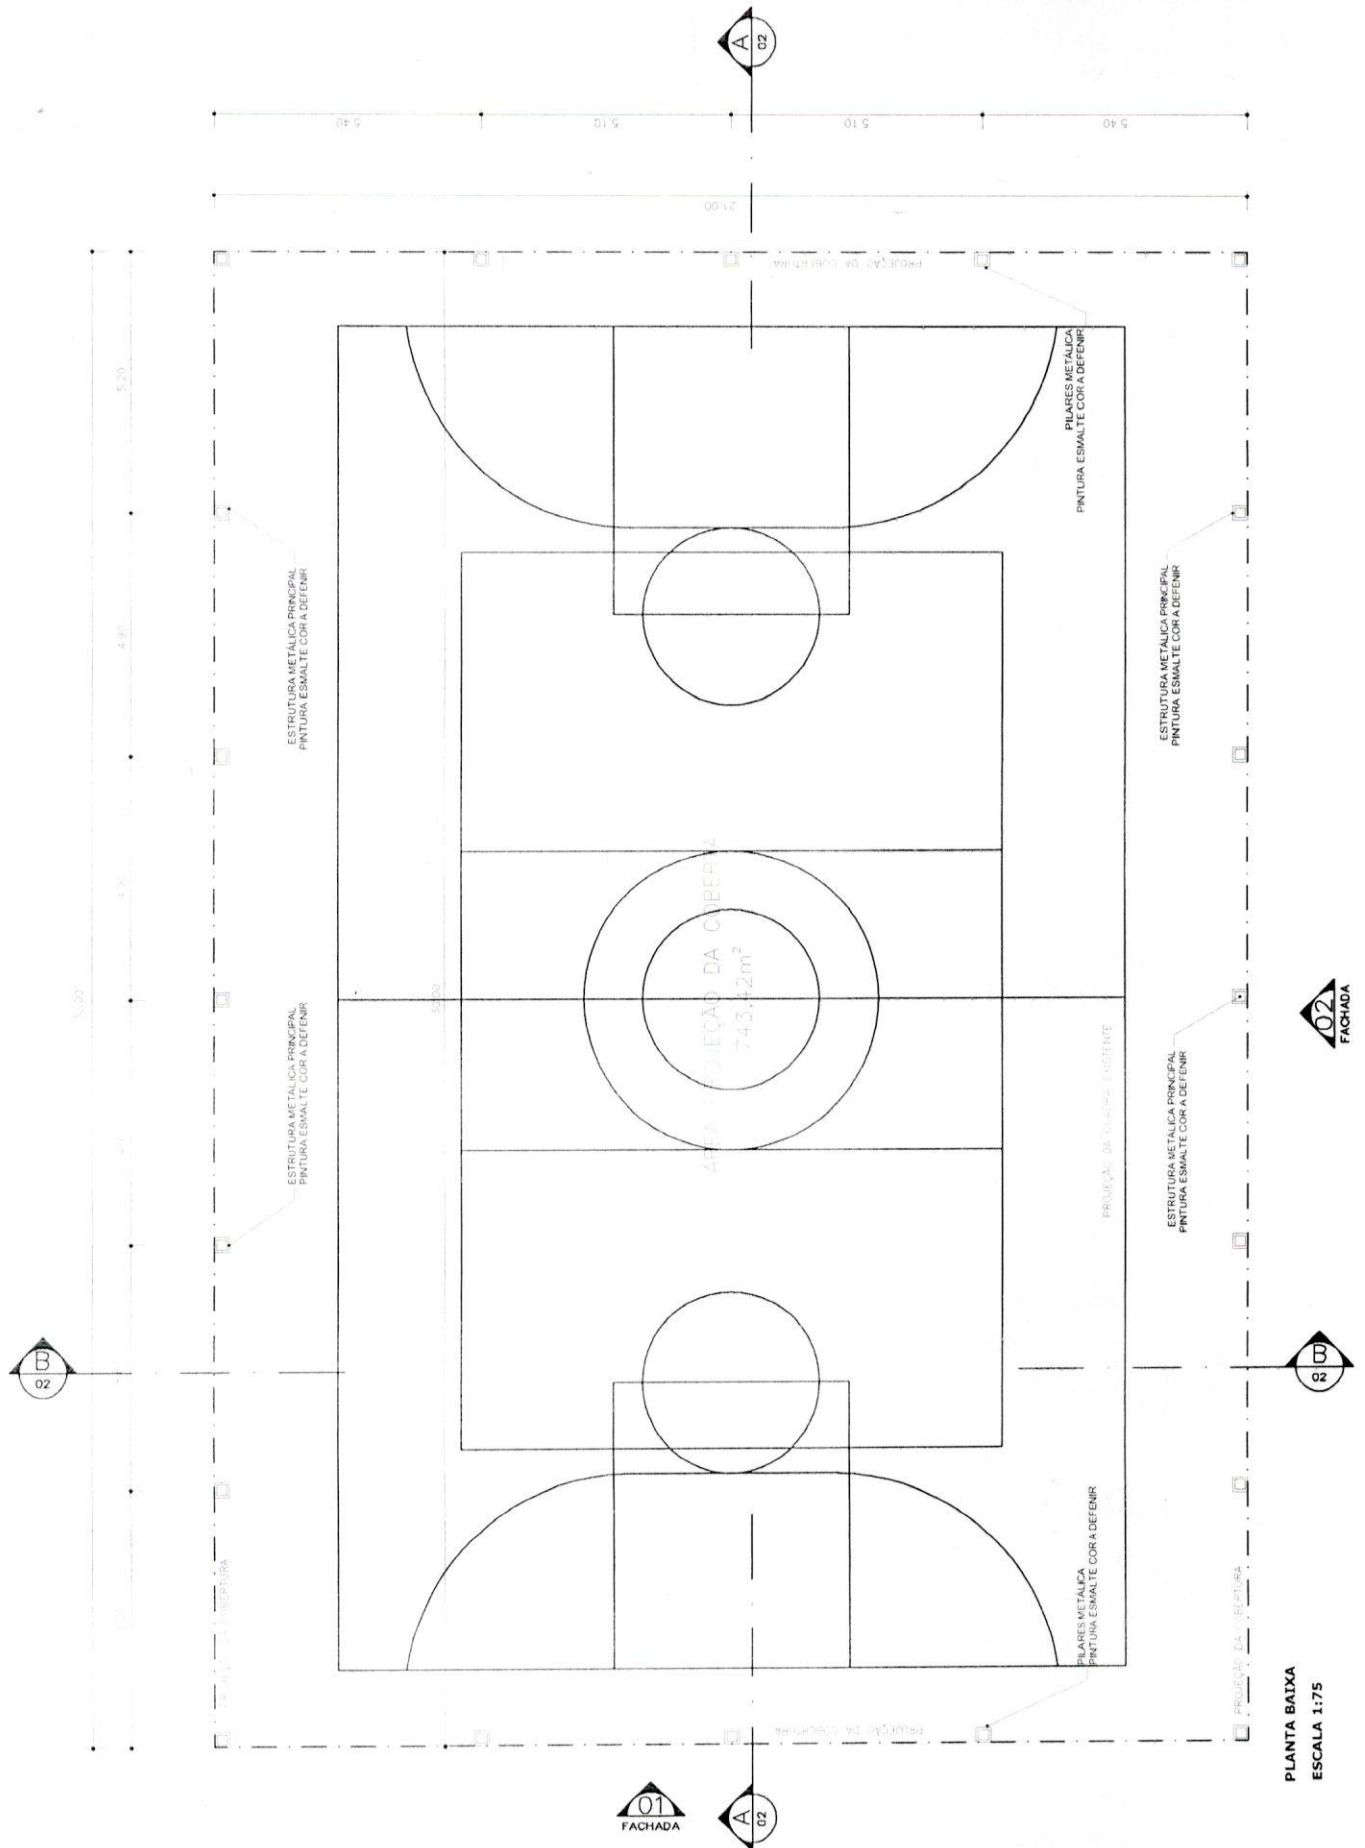

PREFEITURA MUNICIPAL DE PORTO XAVIER

Projeto Nova Esperança para cobertura da quadra Vila Nova Esperança

RESPONSÁVEL TÉCNICO:

Karina Spohr

Karina Spohr

Eng.º Civil - Crea RS 193.057

PREFEITO MUNICIPAL:

Wilmann Kasper

Wilmann Kasper
Prefeito Municipal


MÊS/ANO:

Julho/2017

ESCALA:

1:150

A1

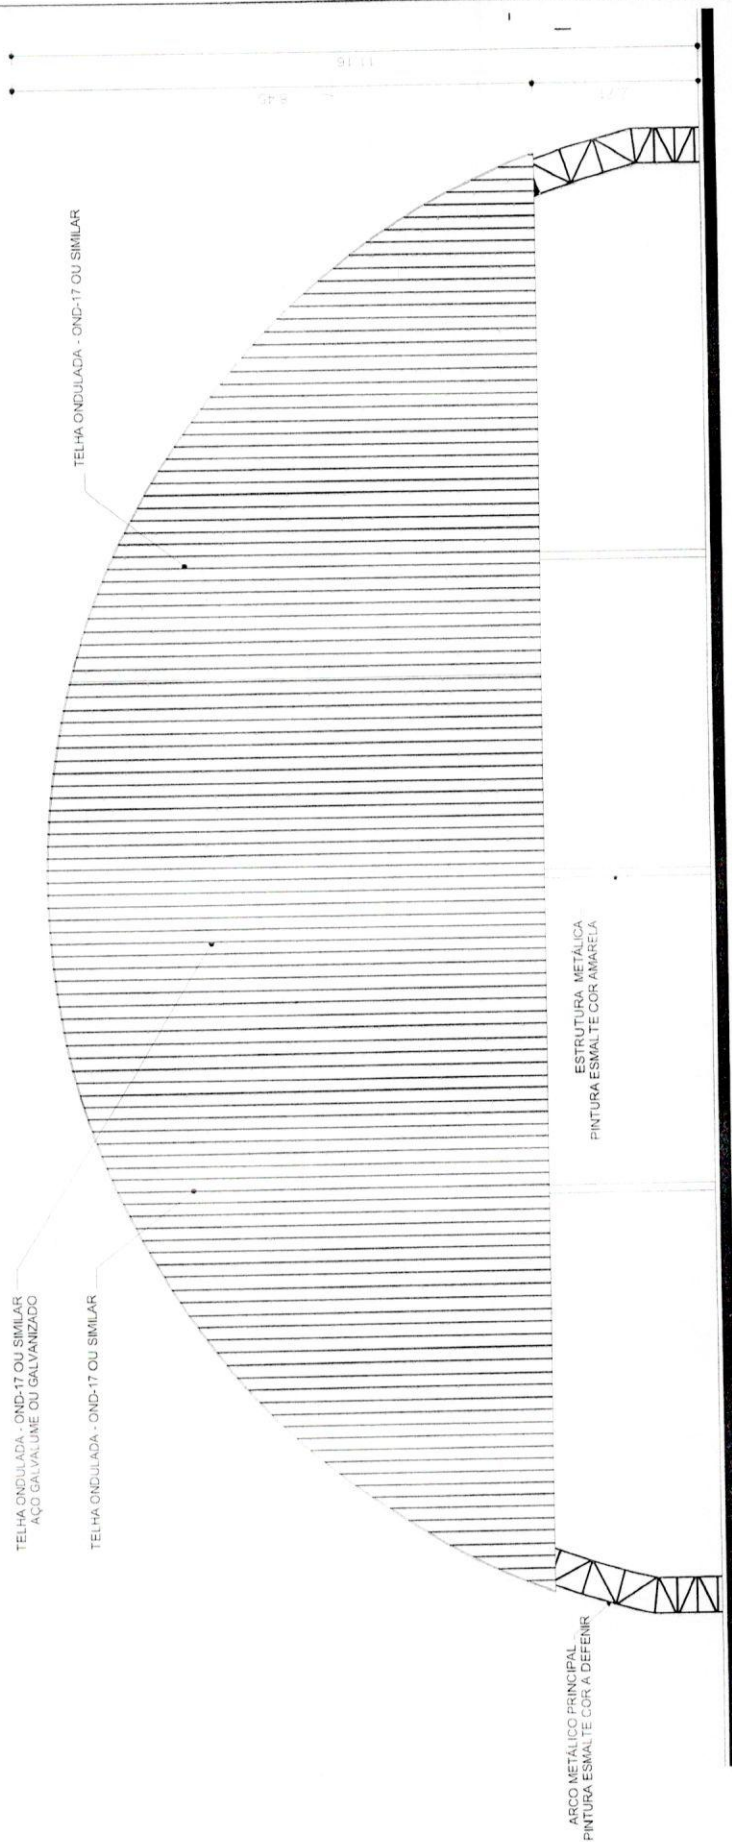

FACHADA 01
ESCALA 1:75



PREFEITURA MUNICIPAL DE PORTO XAVIER

Projeto Nova Esperança para cobertura da quadra Vila Nova Esperança

RESPONSÁVEL TÉCNICO:

Karina Spohr

Karina Spohr
Eng^a. Civil - Crea RS 193.057


PREFEITO MUNICIPAL:

Vilmar Krieser
Vilmar Krieser
Prefeito Municipal

MÊS/ANO:
Julho/2017

ESCALA:
1:120

A2

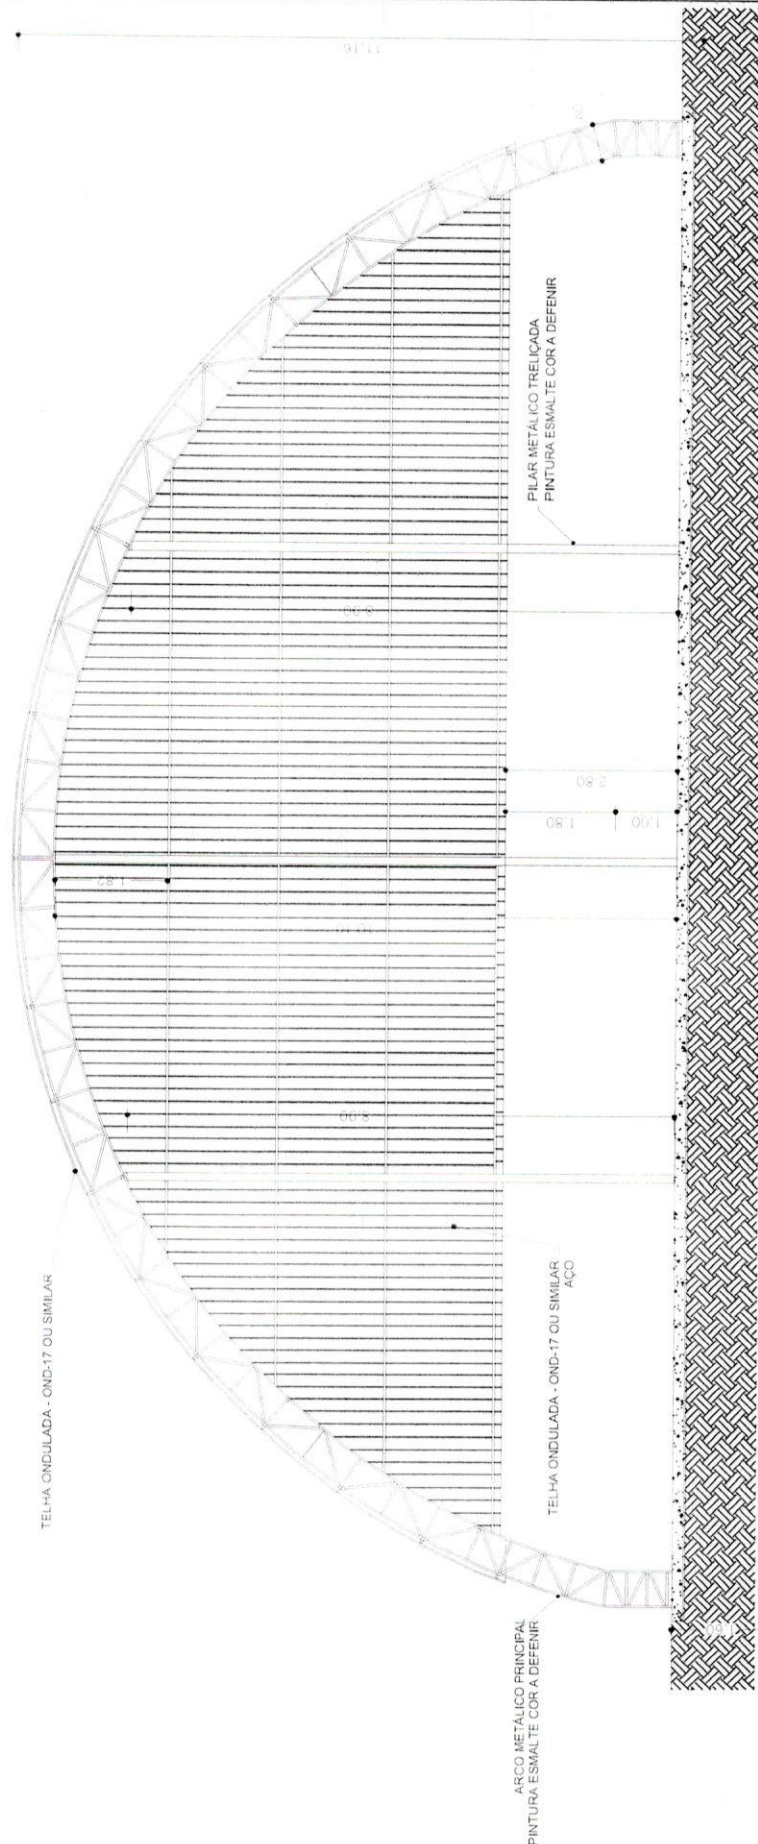

CORTE B-B
ESCALA 1:75



PREFEITURA MUNICIPAL DE PORTO XAVIER

Projeto Nova Esperança para cobertura da quadra Vila Nova Esperança

RESPONSÁVEL TÉCNICO:

Karina Spohr

Karina Spohr

Eng^a. Civil - Crea RS 193.057

PREFEITO MUNICIPAL:

Vilmar Kaiser
Vilmar Kaiser
Prefeito Municipal

MÊS/ANO:
Julho/2017

ESCALA:
1:120

A3