



PREFEITURA MUNICIPAL DE PORTO XAVIER



ASSUNTO: PAVIMENTAÇÃO ASFÁLTICA RUA ERNESTO ALVES


## DESENHO: LOCALIZAÇÃO DA OBRA NA MALHA URBANA

RESPONSÁVEL TÉCNICO:	PROPRIETÁRIO:
ESSANDRO O. TAUBE XAVIER Engenheiro Civil - CREA/RS233428	GILBERTO D. MELO Prefeito Municipal


DATA:  
MARÇO  
ESCALA:  
1:5000

FOLHA:

## PASSEIO PÚBLICO


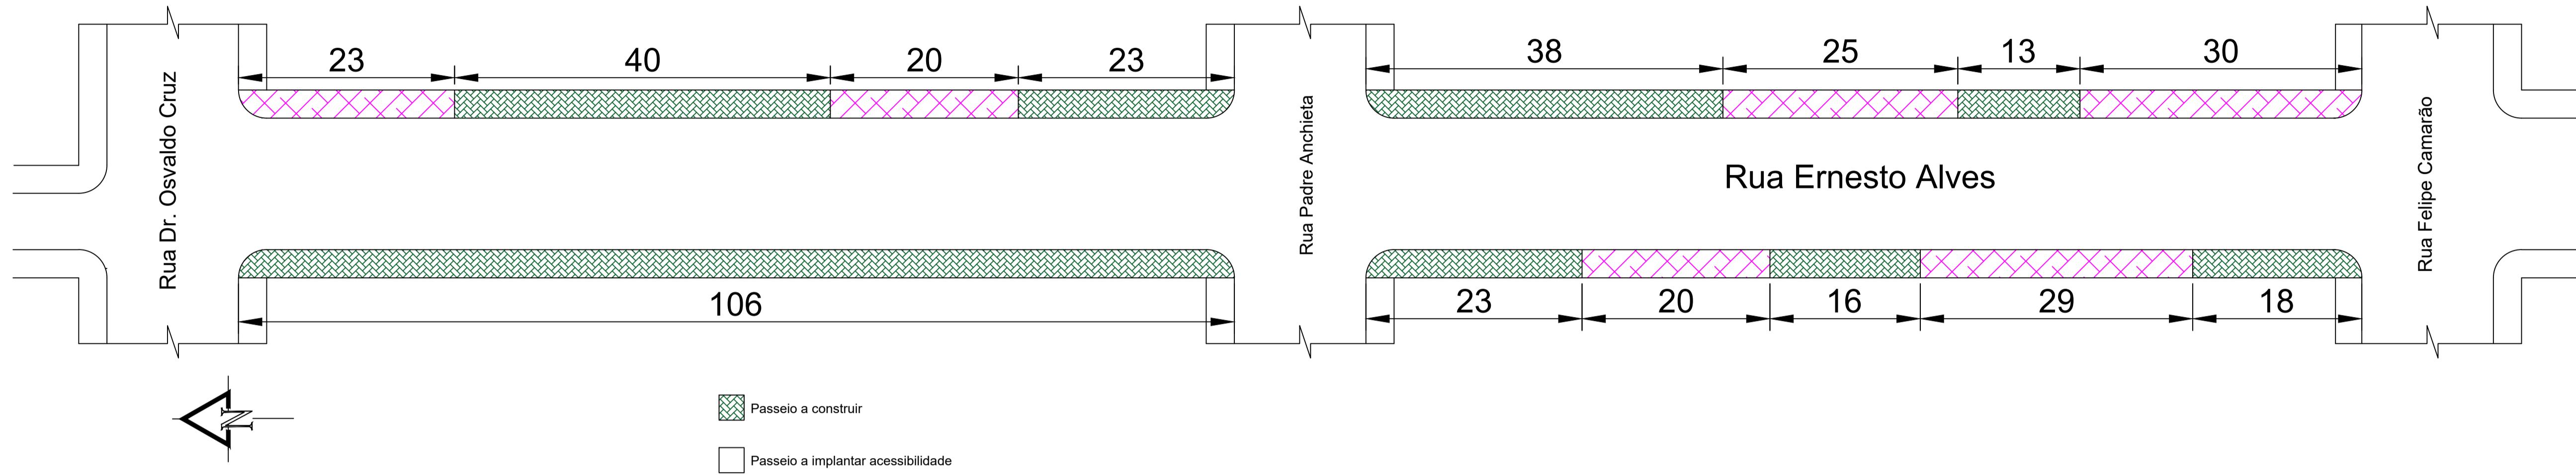


## GEOMÉTRICO / TRECHOS

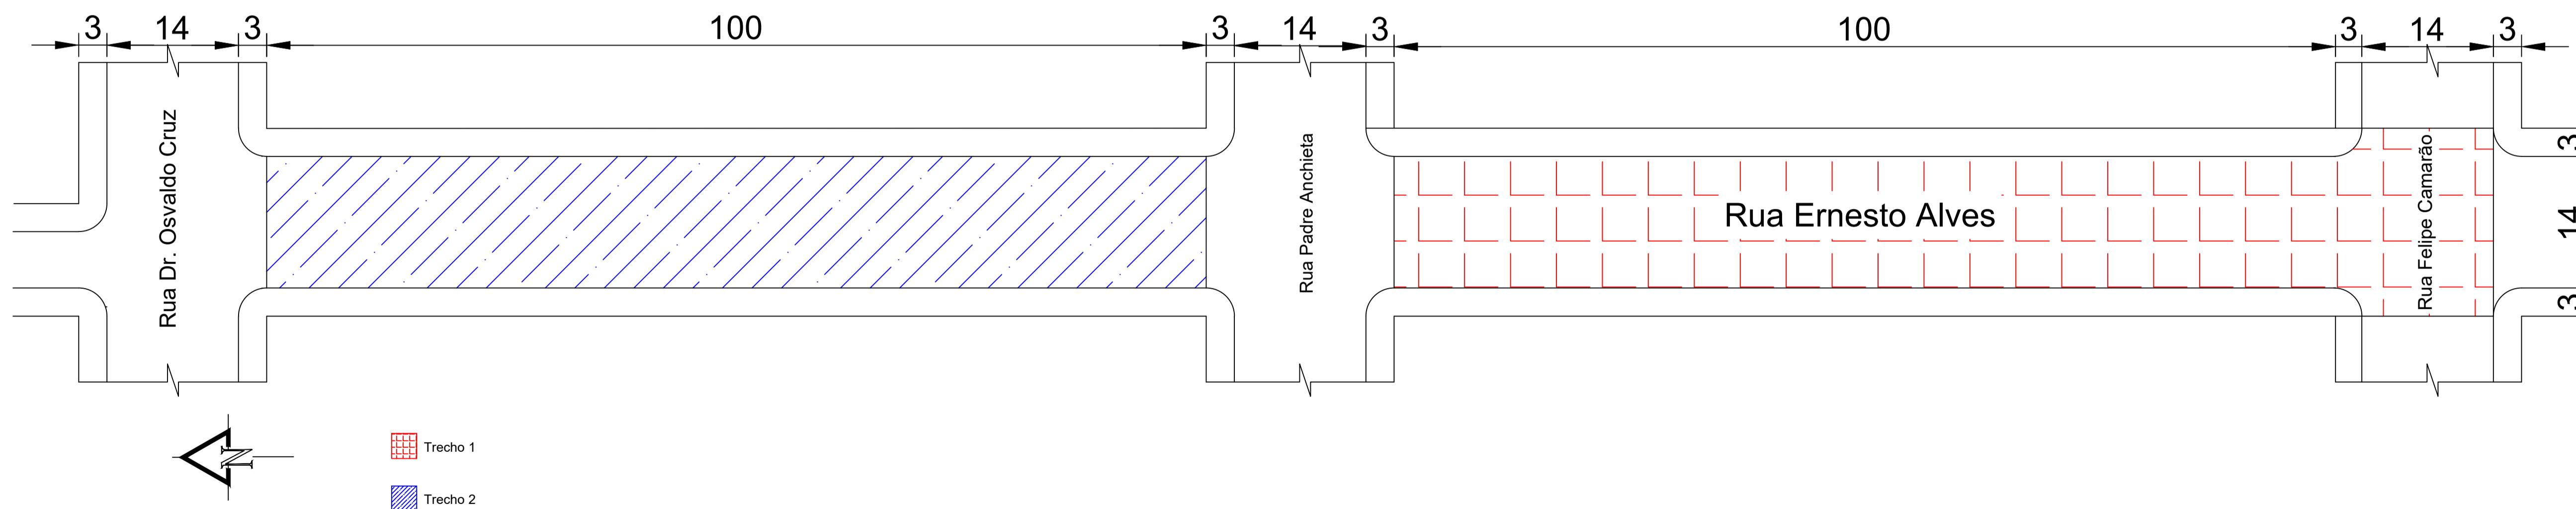


PREFEITURA MUNICIPAL DE PORTO XAVIER		
ASSUNTO:	PAVIMENTAÇÃO ASFÁLTICA RUA ERNESTO ALVES	
DESENHO:	PROJETO GEOMÉTRICO/TRECHOS E PASSEIOS	
RESPONSÁVEL TÉCNICO:	GILBERTO D. MENIN	
PROPRIETÁRIO:	Prefeito Municipal	
DATA: MARÇO/2022		
FOLHA: 02/05		
ALESSANDRO O. TAUBE XAVIER	Engenheiro Civil - CREA/RS233428	
ESCALA: 1:400		



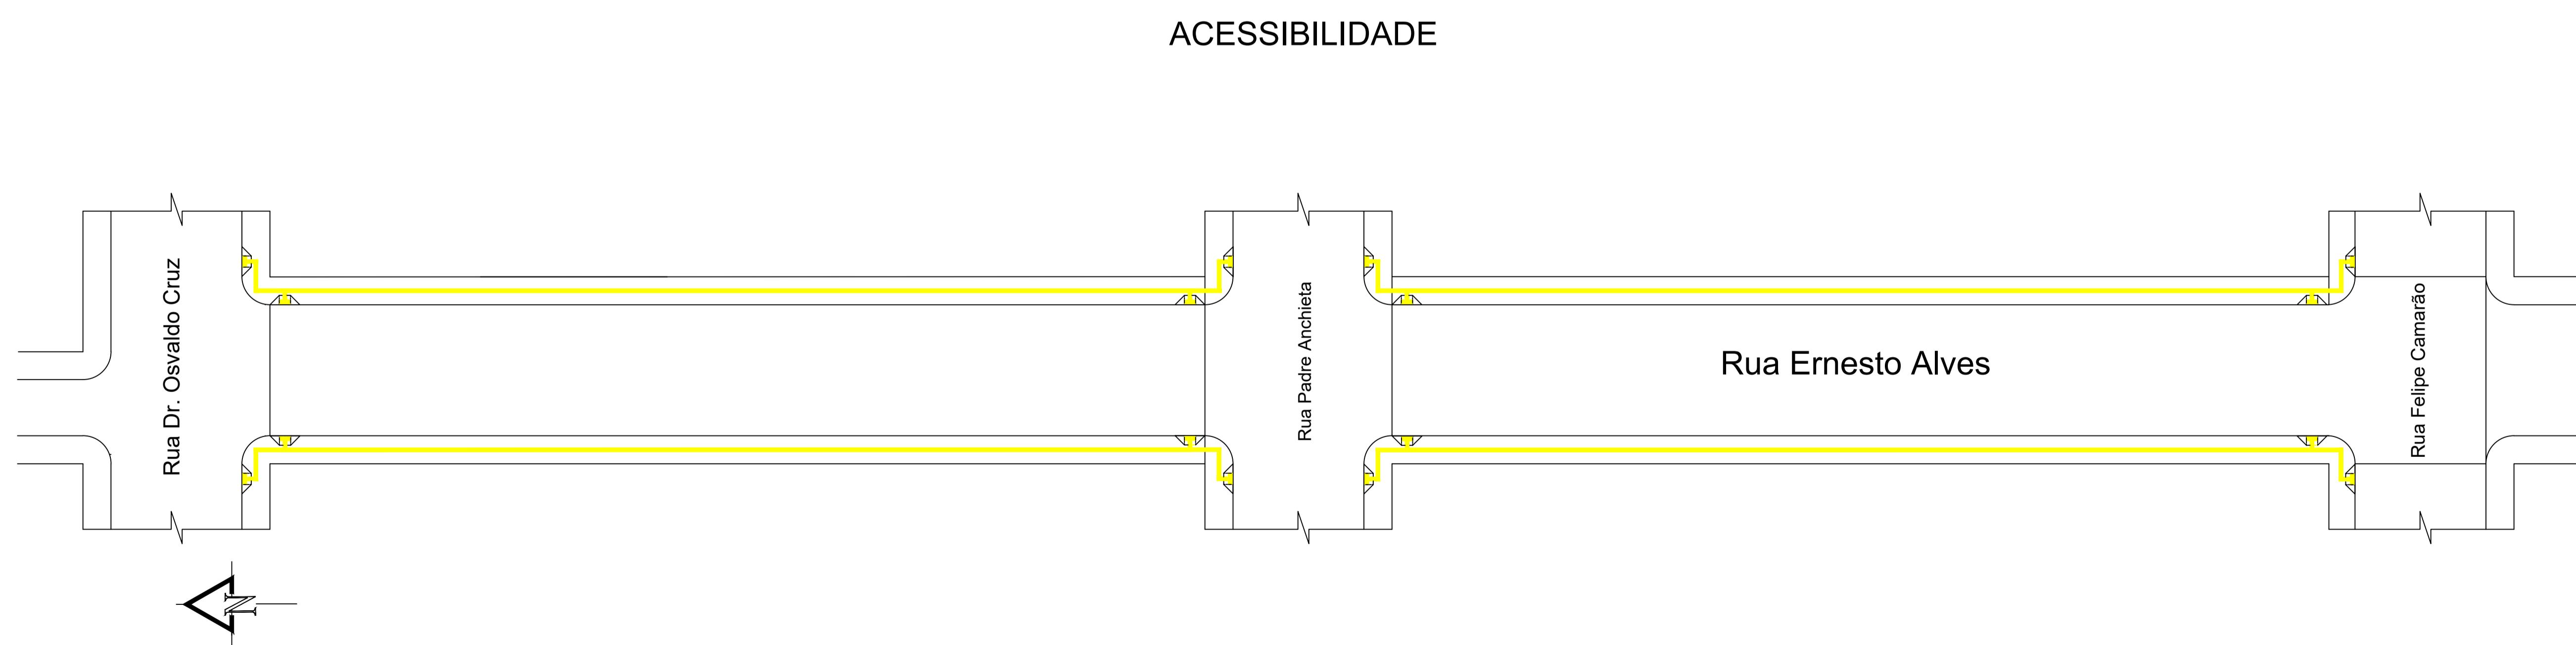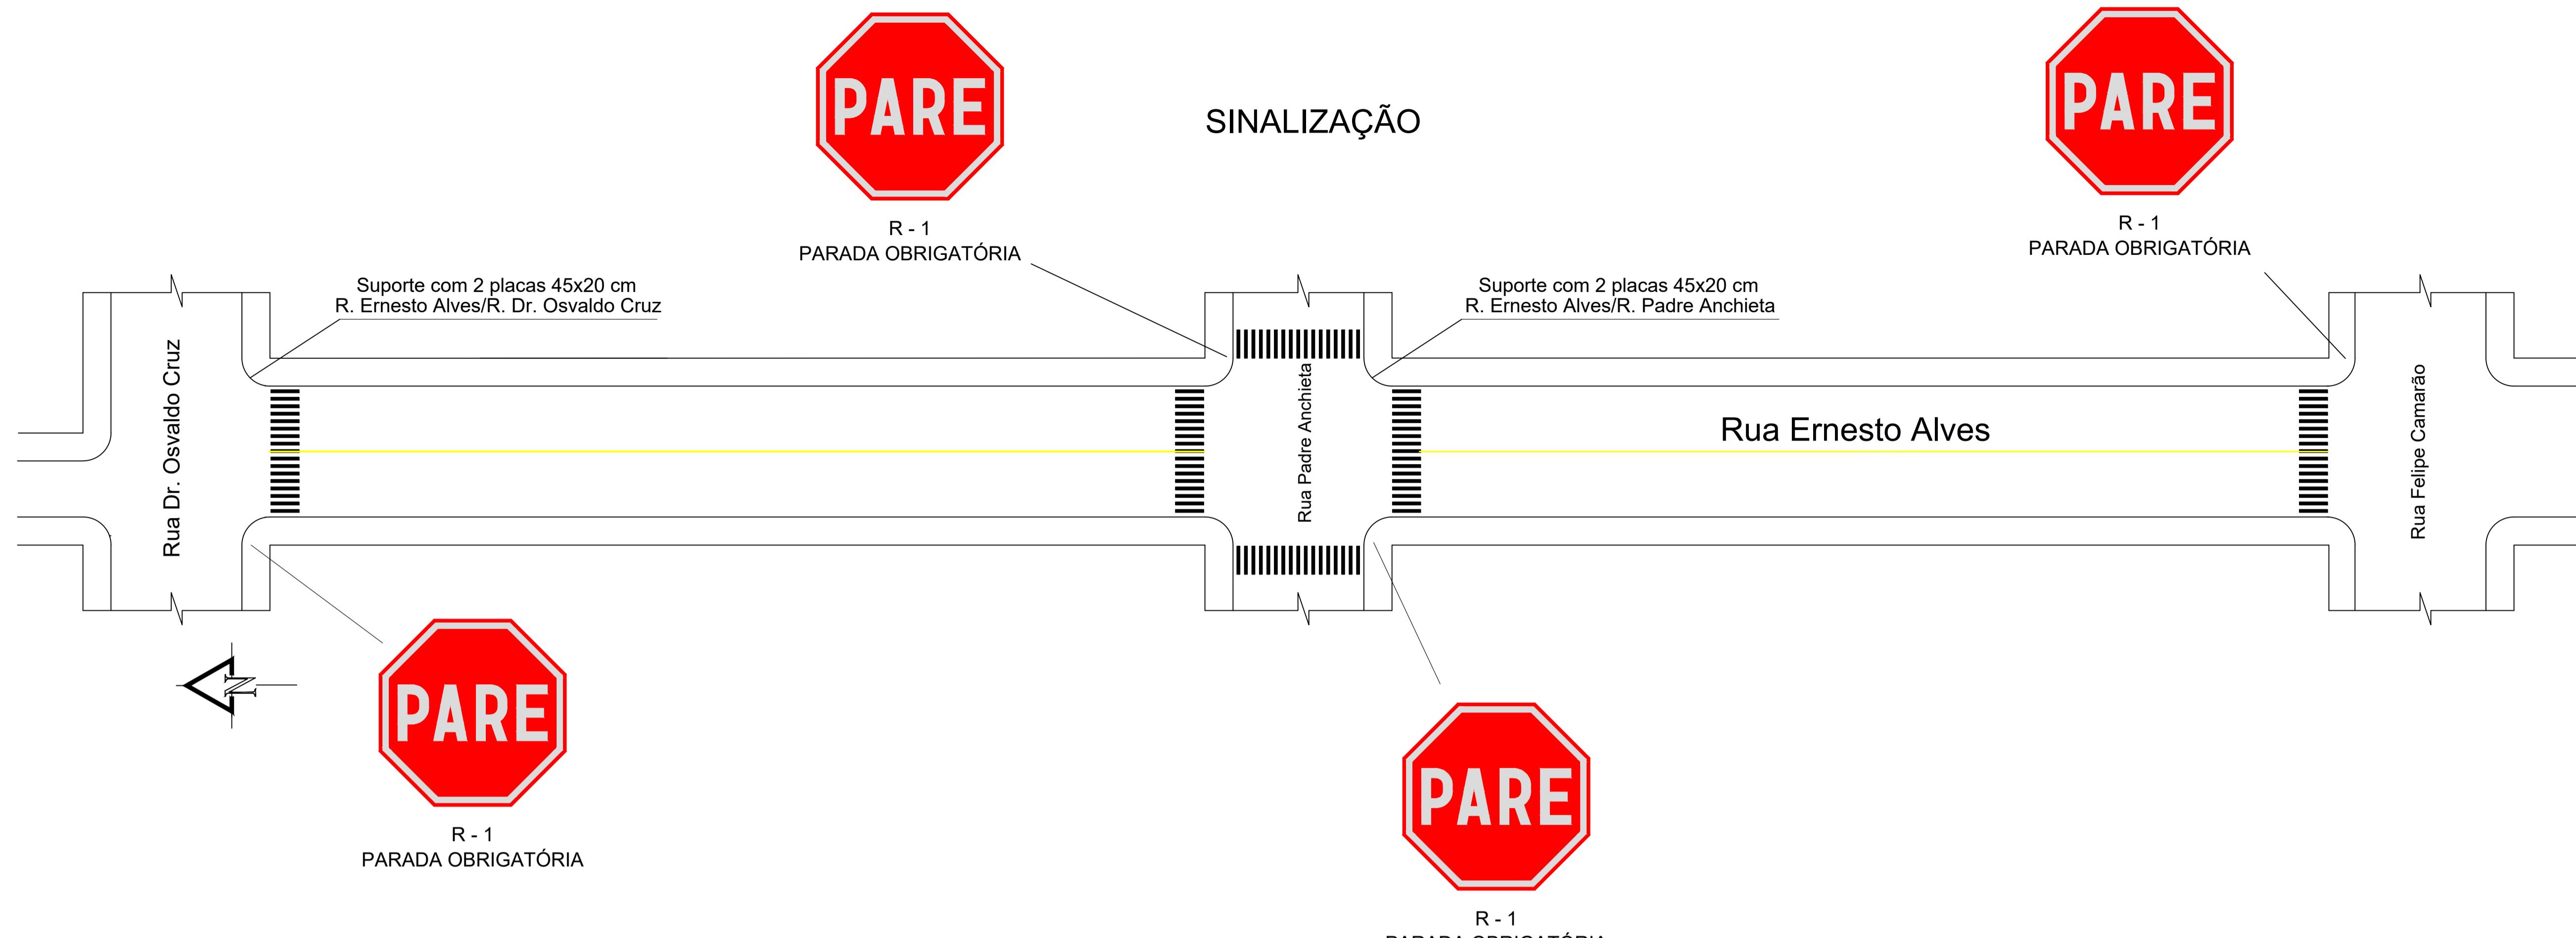

## Seção transversal tipo Rua Ernesto Alves

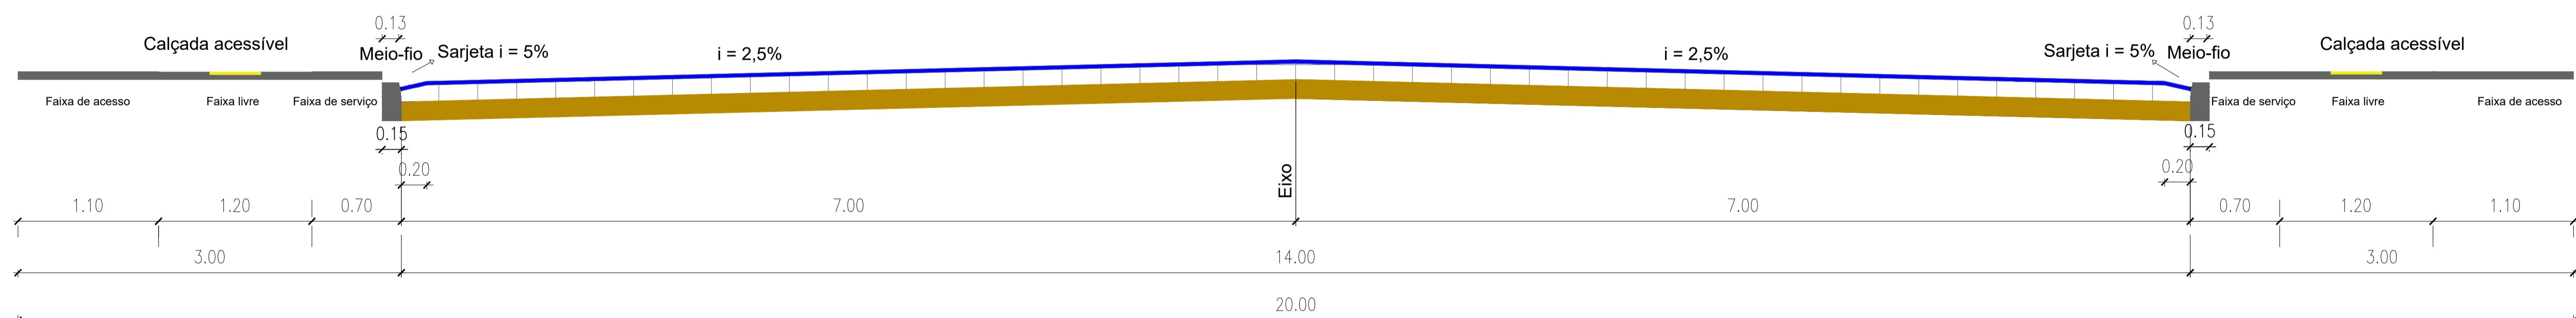

### LEGENDA

- Asfalto a ser executado -  $e = 4,0$  cm
- Calçamento de pedras Irregulares existente
- Piso tátil e visual calçada acessível  $e = 2,5$  cm
- Concreto calçada acessível  $e = 5,0$  cm

PREFEITURA MUNICIPAL DE PORTO XAVIER			
ASSUNTO: PAVIMENTAÇÃO ASFÁLTICA RUA ERNESTO ALVES			
DESENHO: PROJETO SEÇÃO TRANSVERSAL			
RESPONSÁVEL TÉCNICO:	PROPRIETÁRIO:	DATA: MARÇO/2022	
ALESSANDRO O. TAUBE XAVIER Engenheiro Civil - CREA/RS233428	GILBERTO D. MENIN Prefeito Municipal	FOLHA: 04/05	
ESCALA: 1:25			

