



# GEOMÉTRICO / TRECHOS

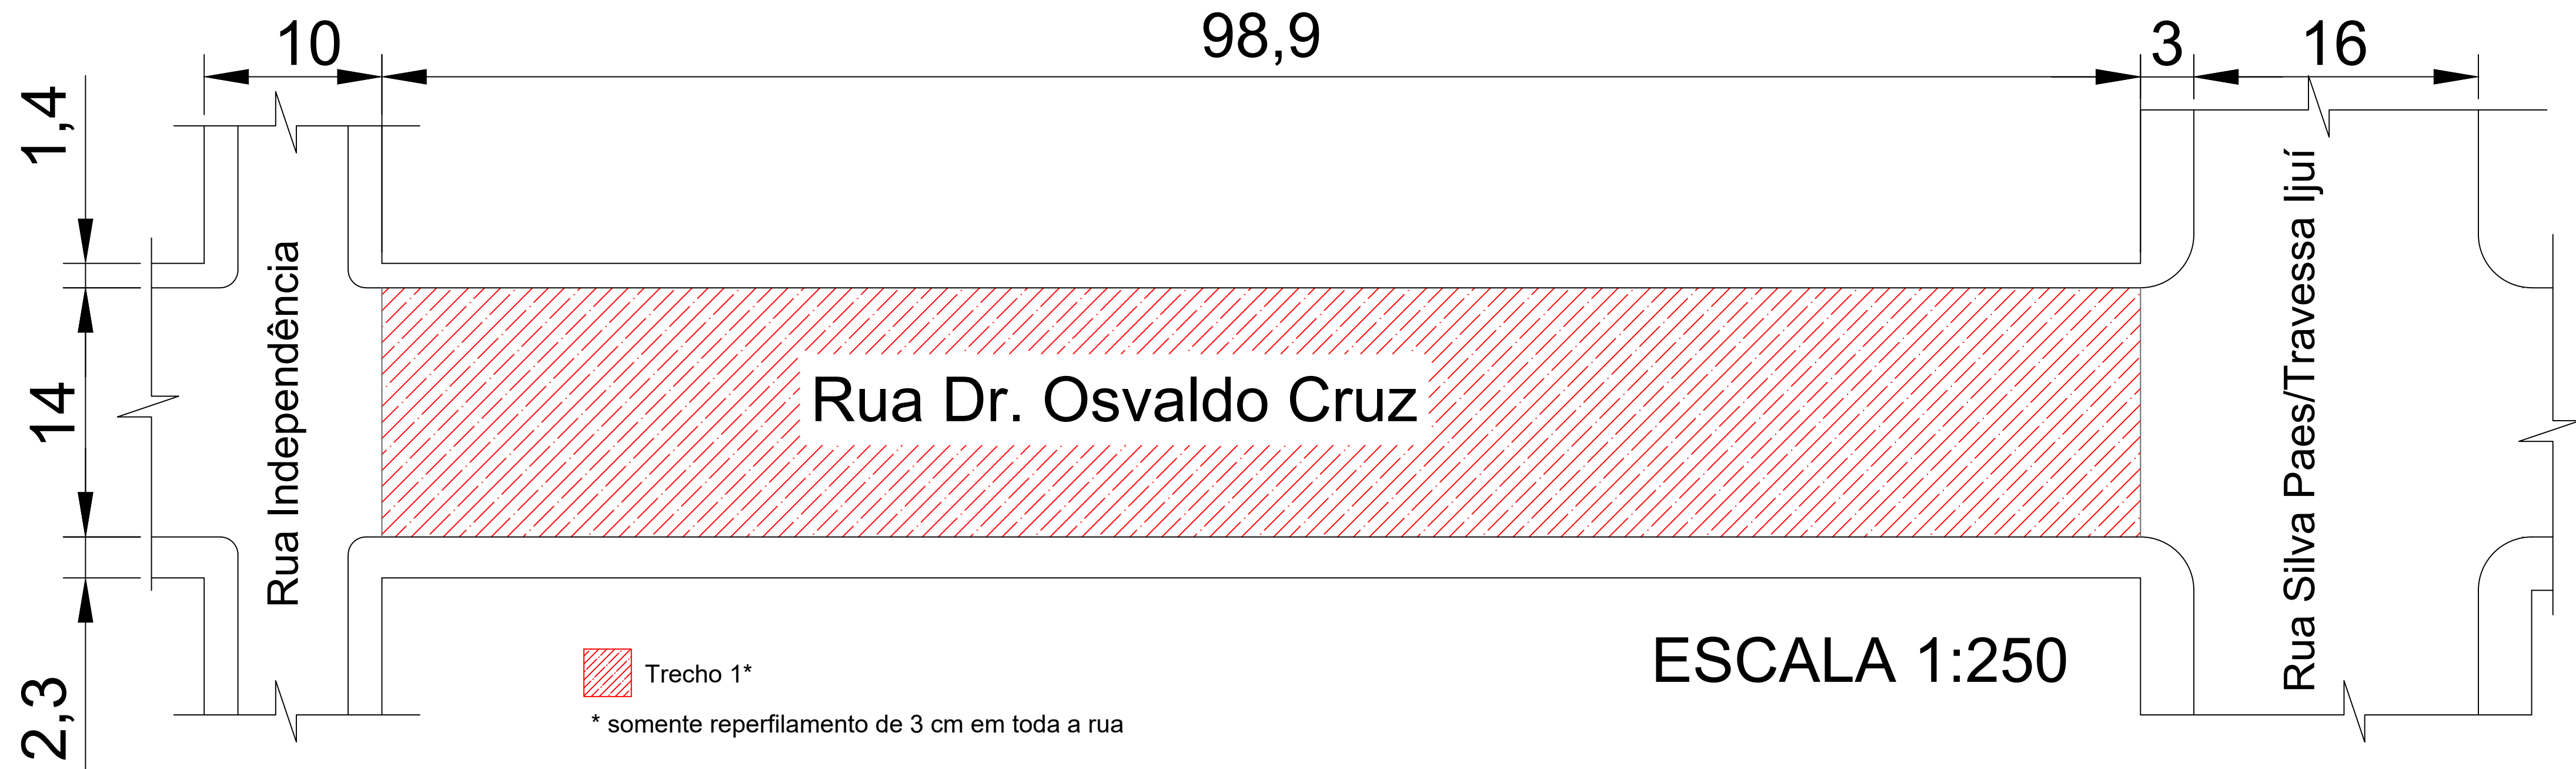

## Seção transversal tipo Rua Dr. Osvaldo Cruz

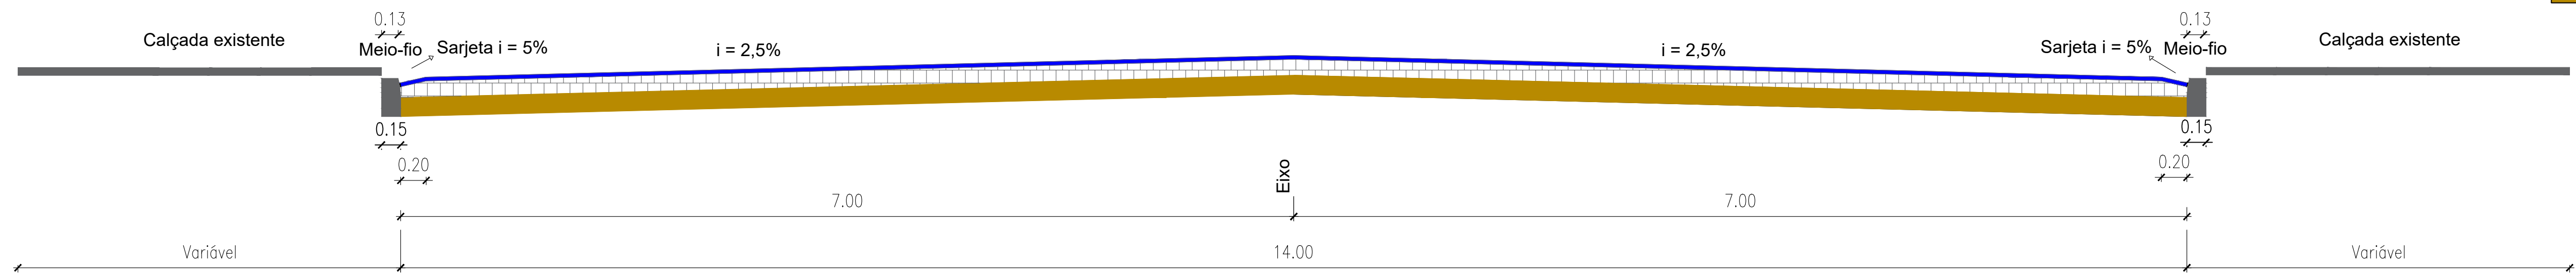

### LEGENDA

- Asfalto a ser executado
- Calçamento de pedras Irregulares existente

PREFEITURA MUNICIPAL DE PORTO XAVIER

ASSUNTO: PAVIMENTAÇÃO ASFÁLTICA RUA DR. OSVALDO CRUZ

DESENHO: PROJETO GEOMÉTRICO E SEÇÃO TRANSVERSAL

RESPONSÁVEL TÉCNICO:

PROPRIETÁRIO:

DATA: Maio/2022

FOLHA:

ALESSANDRO O. TAUBE XAVIER  
Engenheiro Civil - CREA/RS233428

GILBERTO D. MENIN  
Prefeito Municipal

ESCALA: INDICADA

01/01

