



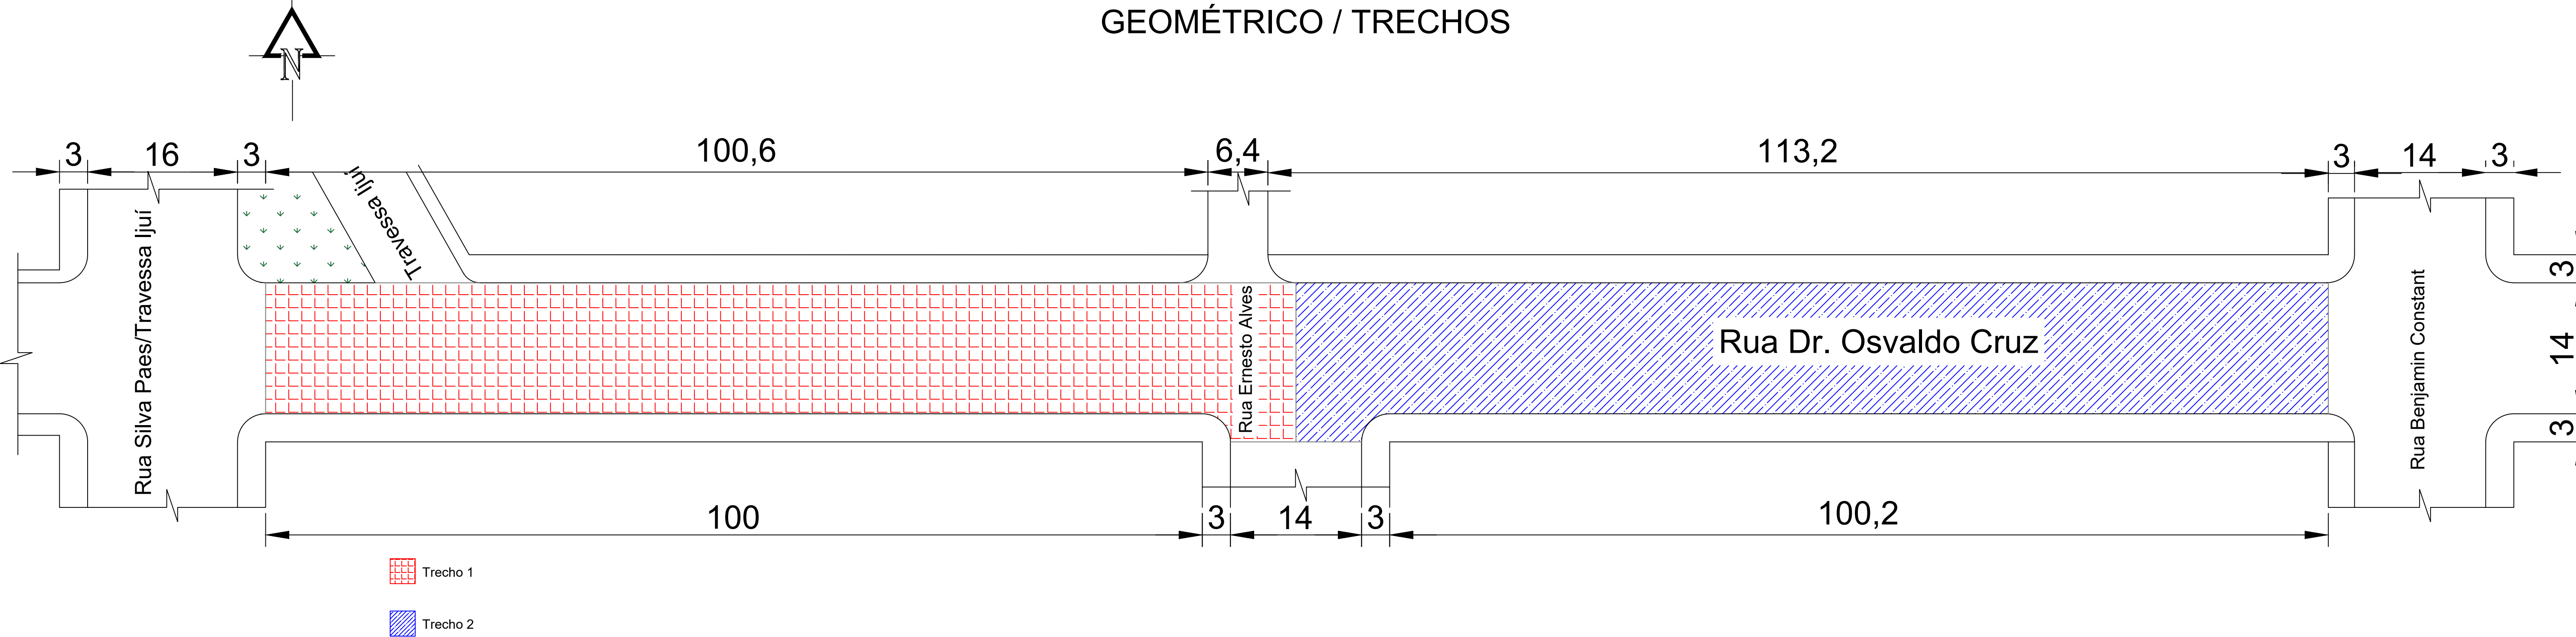


GEOMÉTRICO / TRECHOS

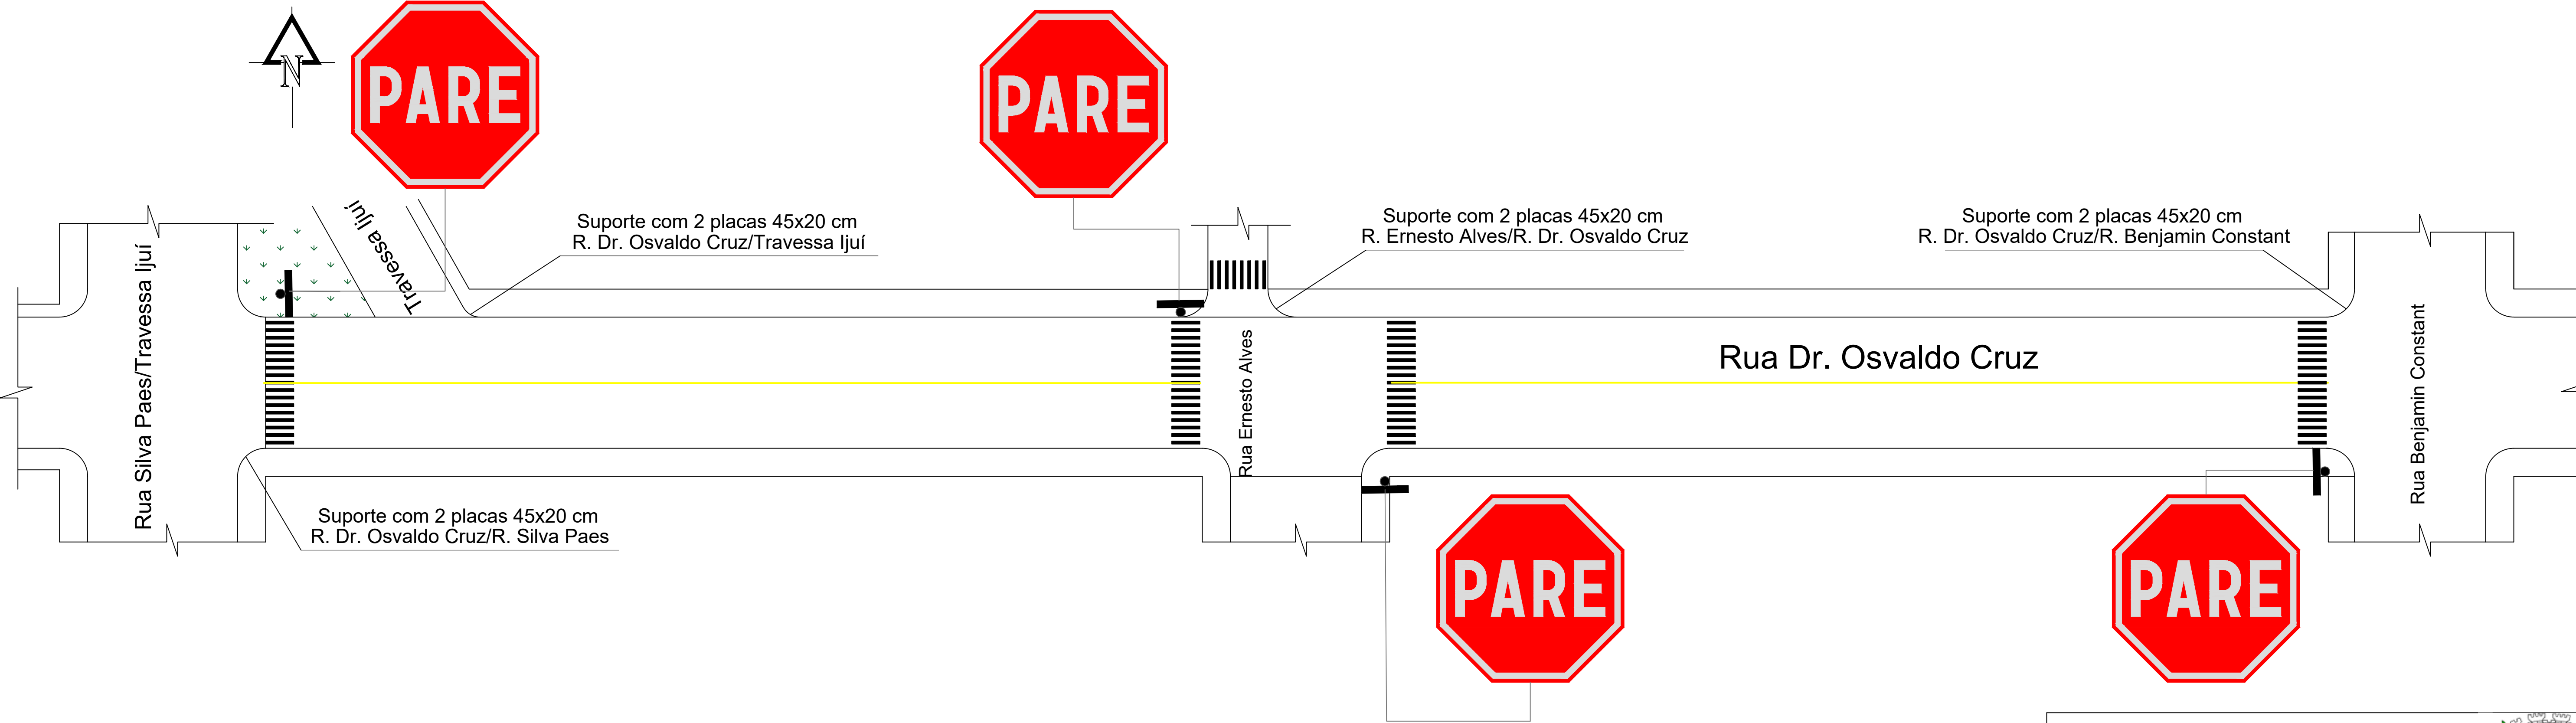

SINALIZAÇÃO E LOGRADOUROS



Seção transversal tipo Rua Dr. Osvaldo Cruz

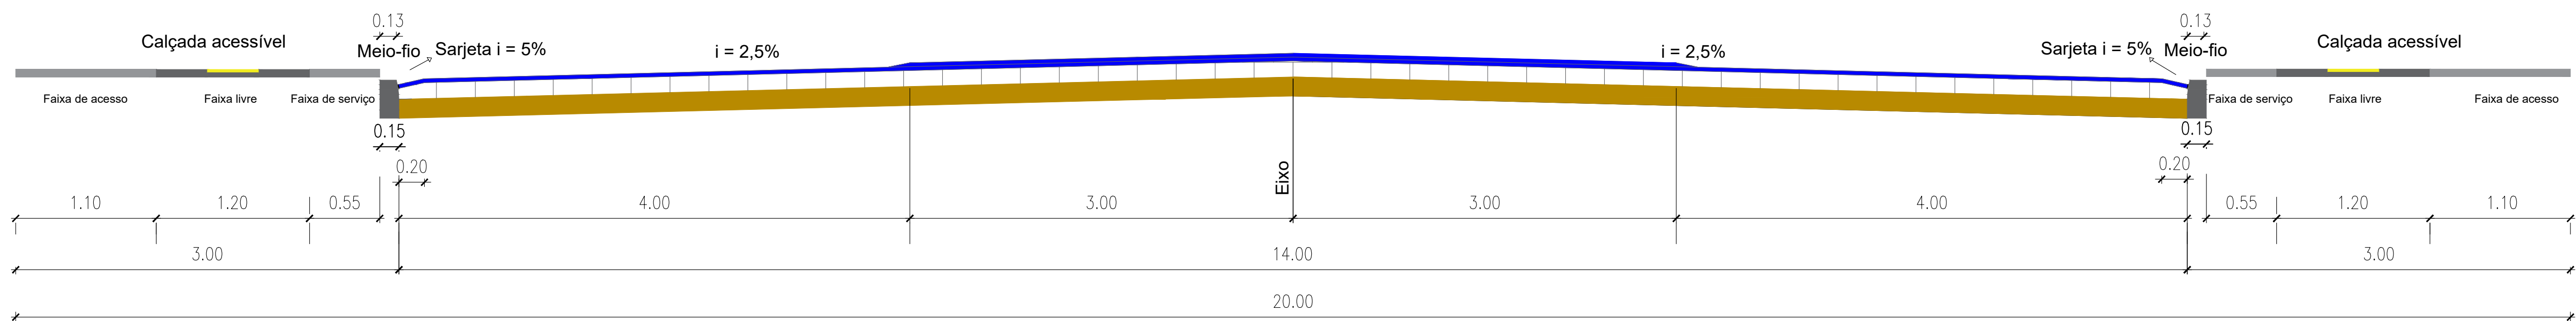

LEGENDA

- Asfalto a ser executado
- Calçamento de pedras Irregulares existente
- Piso tátil e visual calçada acessível
- Concreto calçada acessível

1:35



DMT CBUQ = 65 km (em média)


DMT pedra até usina de asfalto = 70 km**

** a usina de asfalto não está instalada junto a pedra



ASSUNTO: PAVIMENTAÇÃO ASFÁLTICA RUA DR. OSVALDO CRUZ		FOLHA:
DESENHO: CROQUI DAS DISTÂNCIAS MÉDIAS DE TRANSPORTE - DMT's		04/04
RESPONSÁVEL TÉCNICO: Alessandro O. Taube Xavier Eng. Civil CREA/RS 233428	PROPRIETÁRIO: Gilberto D. Menin Prefeito Municipal	ESCALA: SEM ESCALA
		DATA: AGOSTO/2022

ACESSIBILIDADE

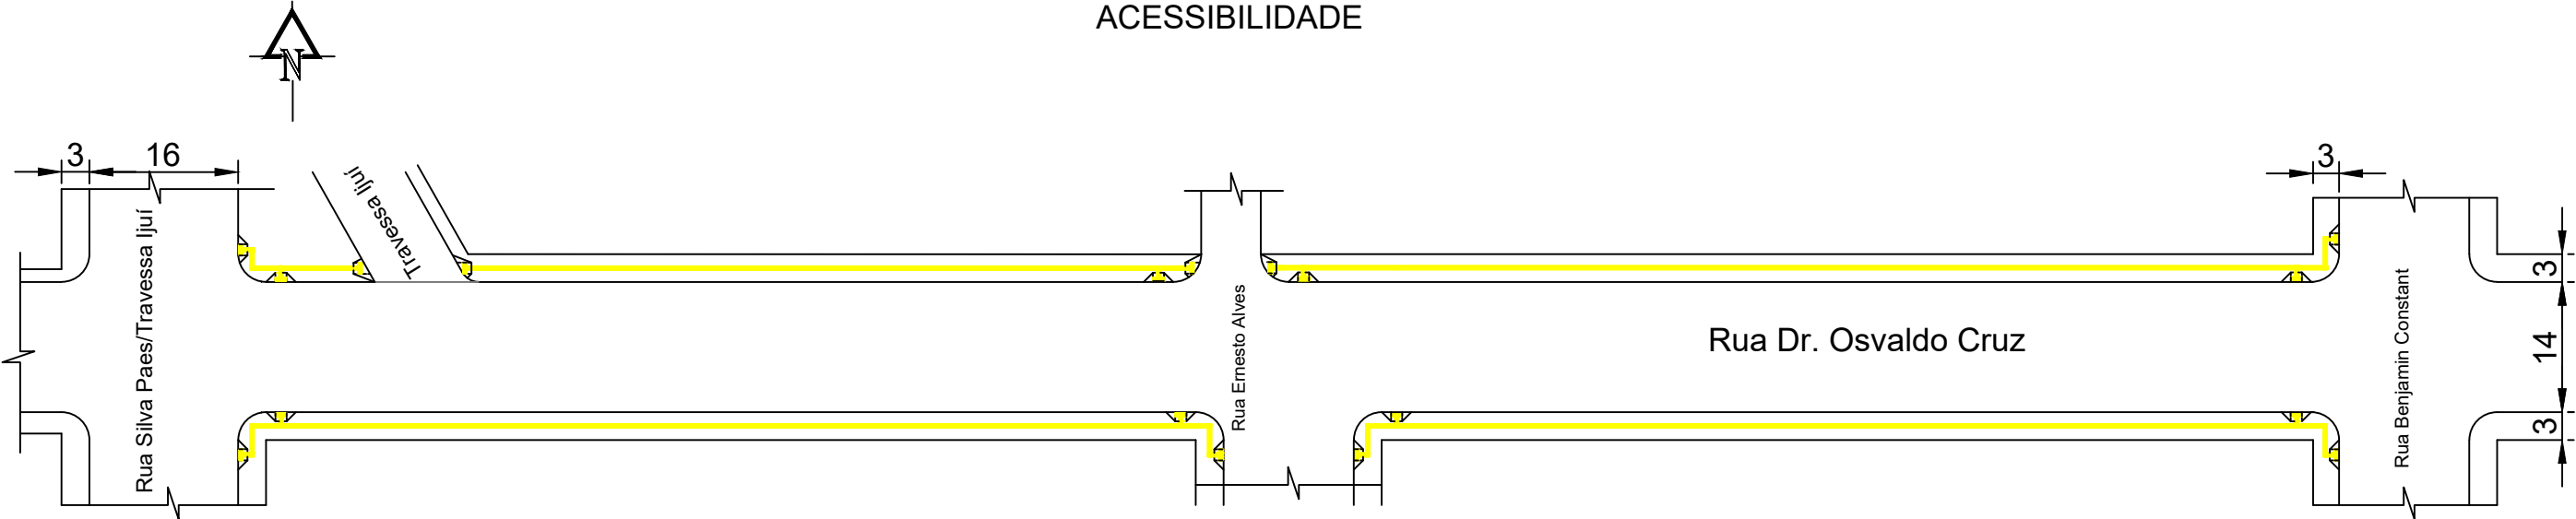

ASSUNTO: PAVIMENTAÇÃO ASFÁLTICA RUA DR. OSVALDO CRUZ		FOLHA: 03A/04
DESENHO: PROJETO DE ACESSIBILIDADE		
RESPONSÁVEL TÉCNICO: Alessandro O. Taube Xavier Eng. Civil CREA/RS 233428	PROPRIETÁRIO: Gilberto D. Menin Prefeito Municipal	ESCALA: 1:750
		DATA: OUTUBRO/2022