


ÁREA ADUANEIRA

ÁREA ADUANEIRA

ÁREA DA MARINHA DO BRASIL




RIO URUGUAI

Desague em rede de drenagem existente

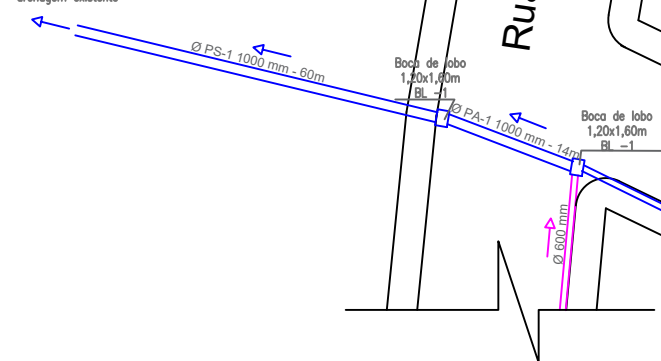


LEGENDA

- Tubulação a executar
- Tubulação existente

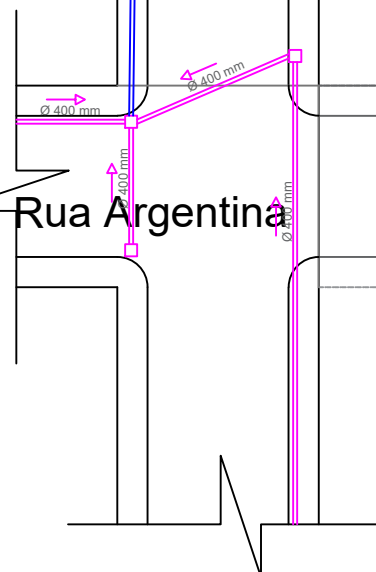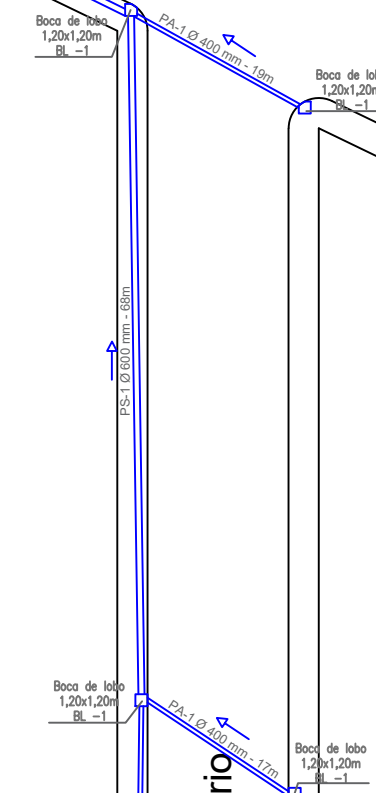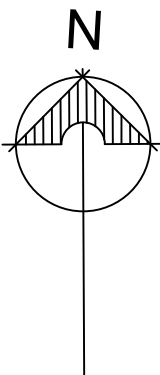

Prolongamento projetado Rua Argentina

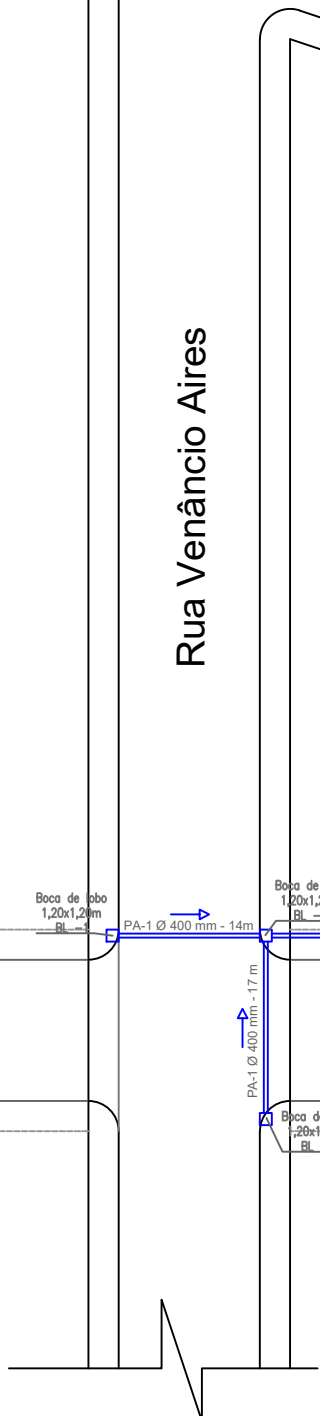

Prolongamento projetado Rua Argentina



Rua Dr. Flores

Desague em tubulação de drenagem existente

PREFEITURA MUNICIPAL DE PORTO XAVIER				
ASSUNTO: DRENAGEM PLUVIAL NAS RUAS URUGUAI, GENERAL OSÓRIO, VENÂNCIO AIRES E DR. FLORES				
DESENHO: DRENAGEM				
RESPONSÁVEL TÉCNICO:	PROPRIETÁRIO:	DATA:	FOLHA:	
ALESSANDRO O. TAUBE XAVIER Eng. Civil CREA RS-233428	GILBERTO D. MENIN Prefeito Municipal	Janeiro/2023	01/01	