

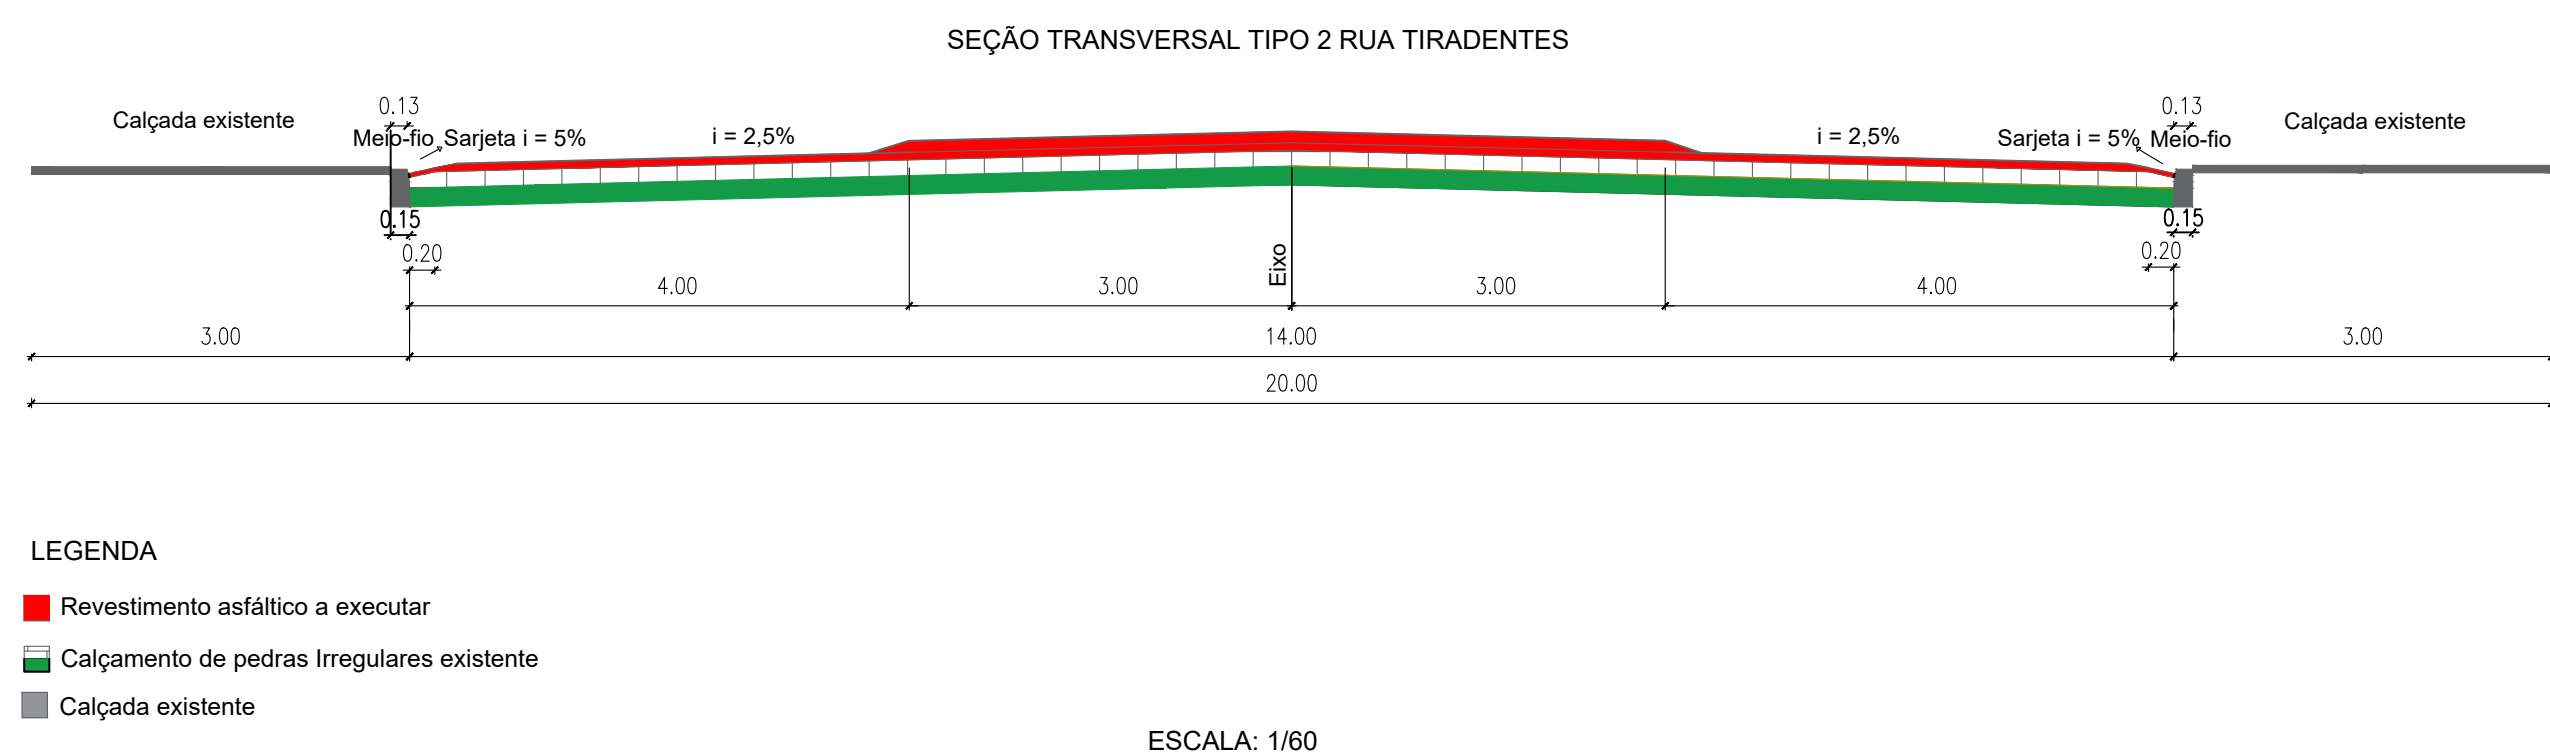
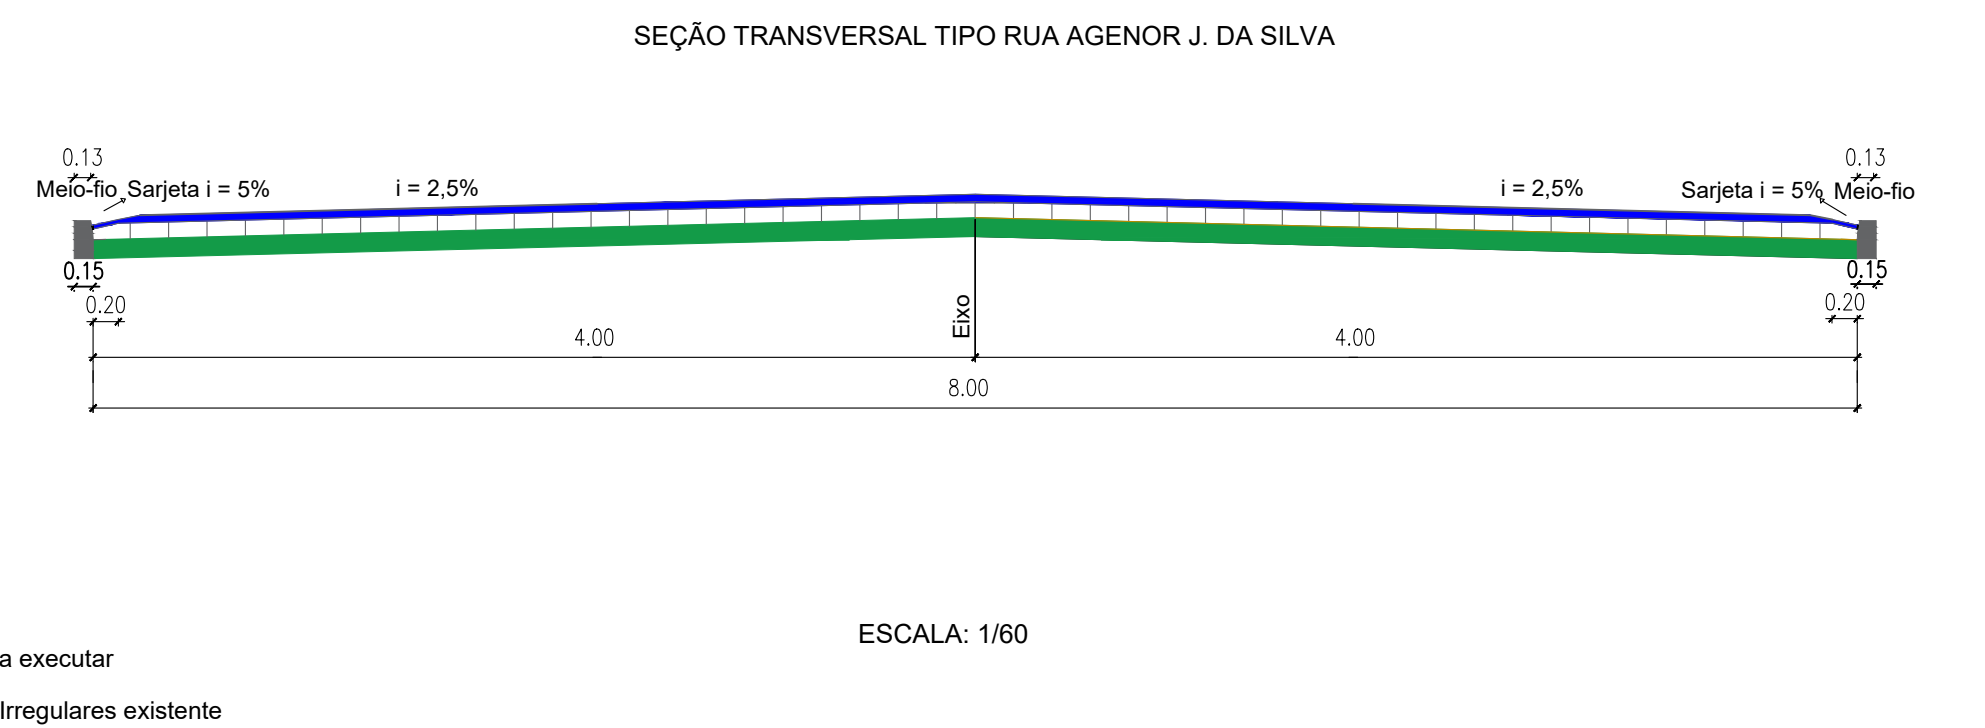
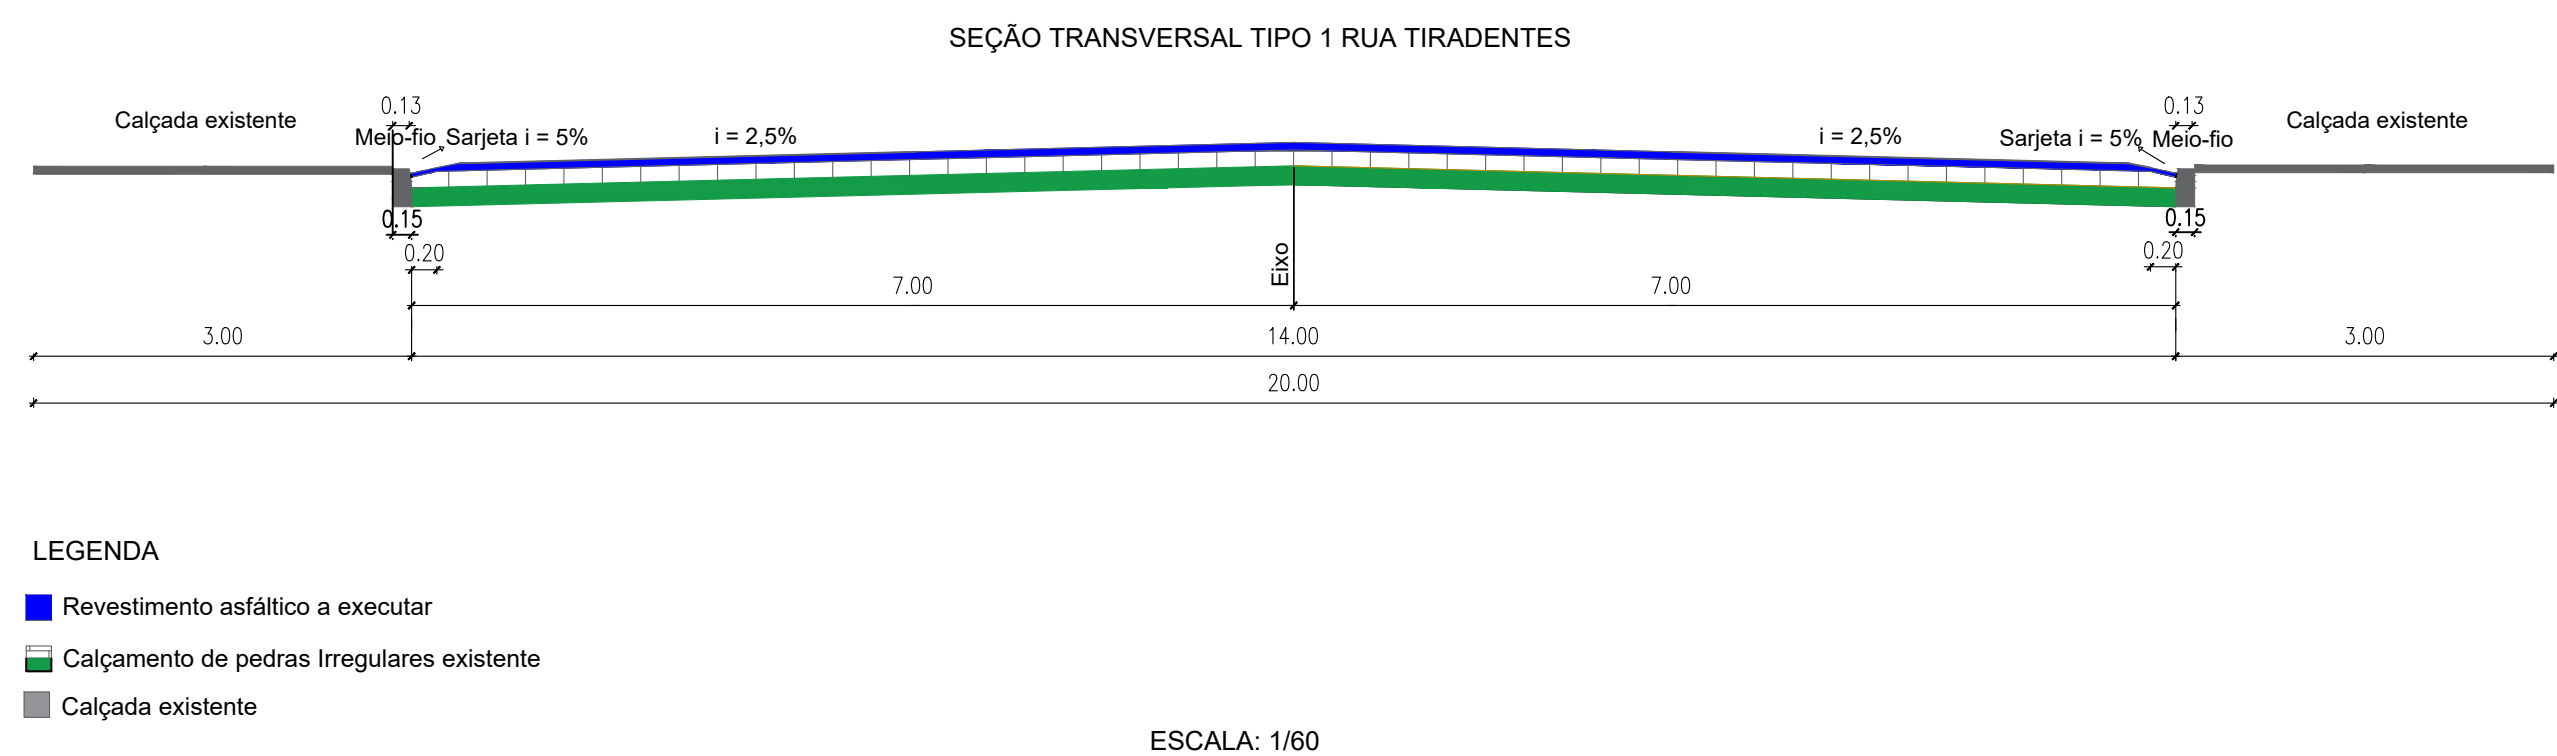
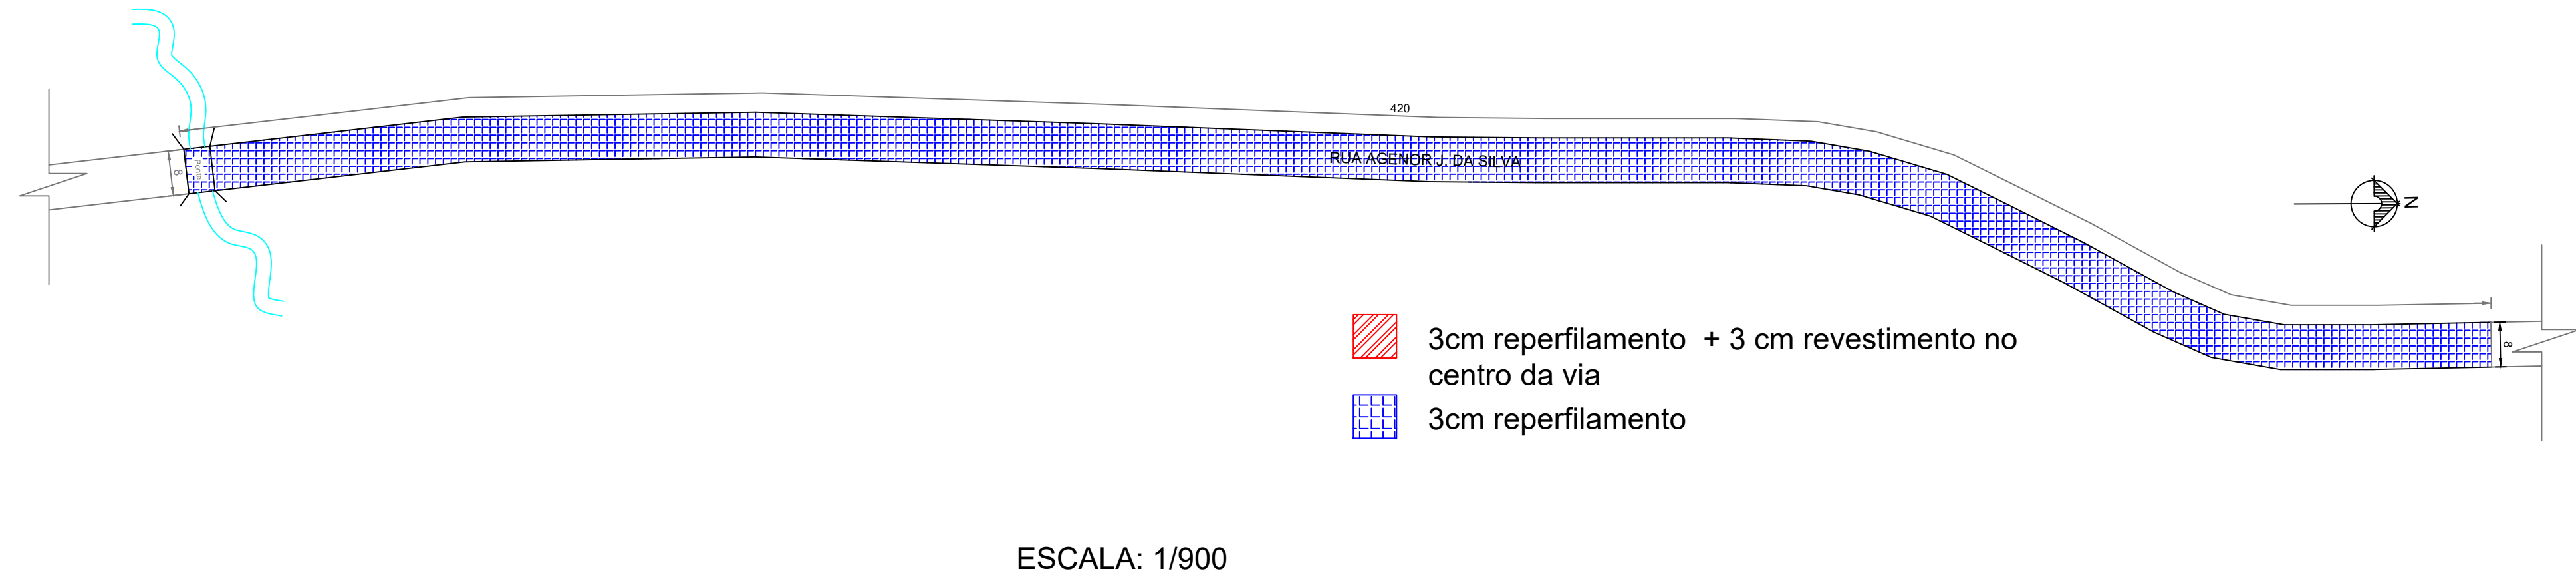
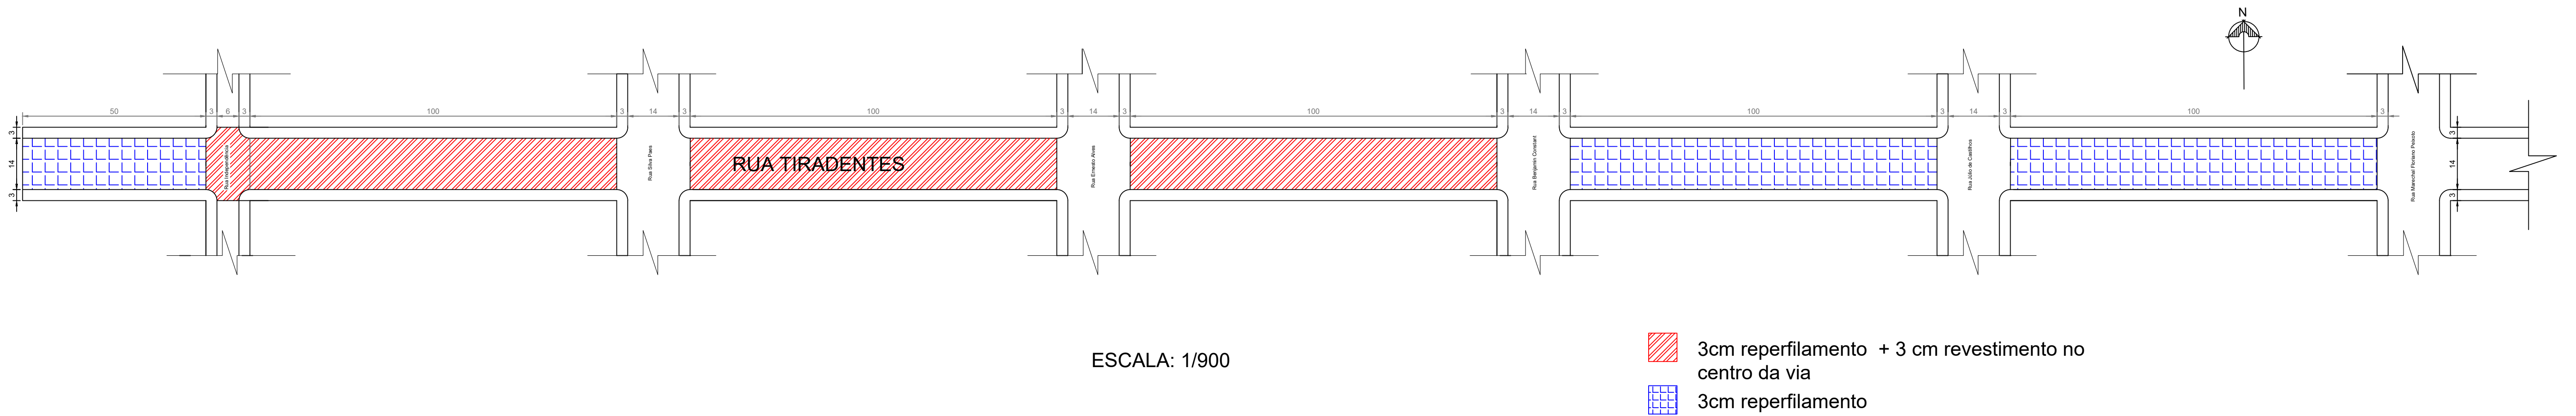


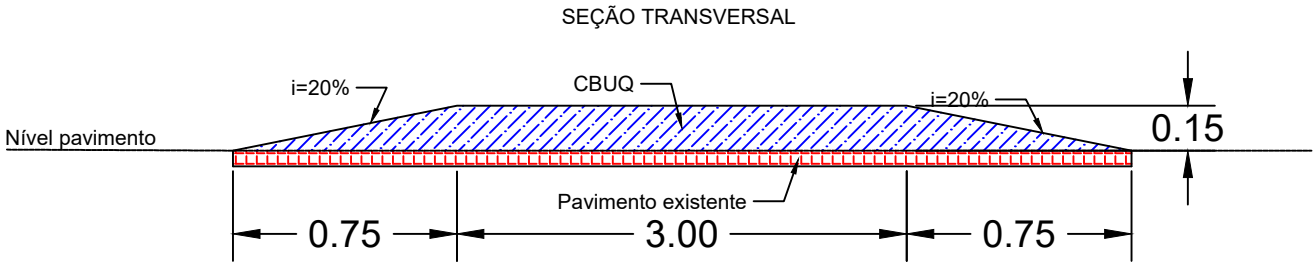

CROQUI DA PLANTA BAIXA

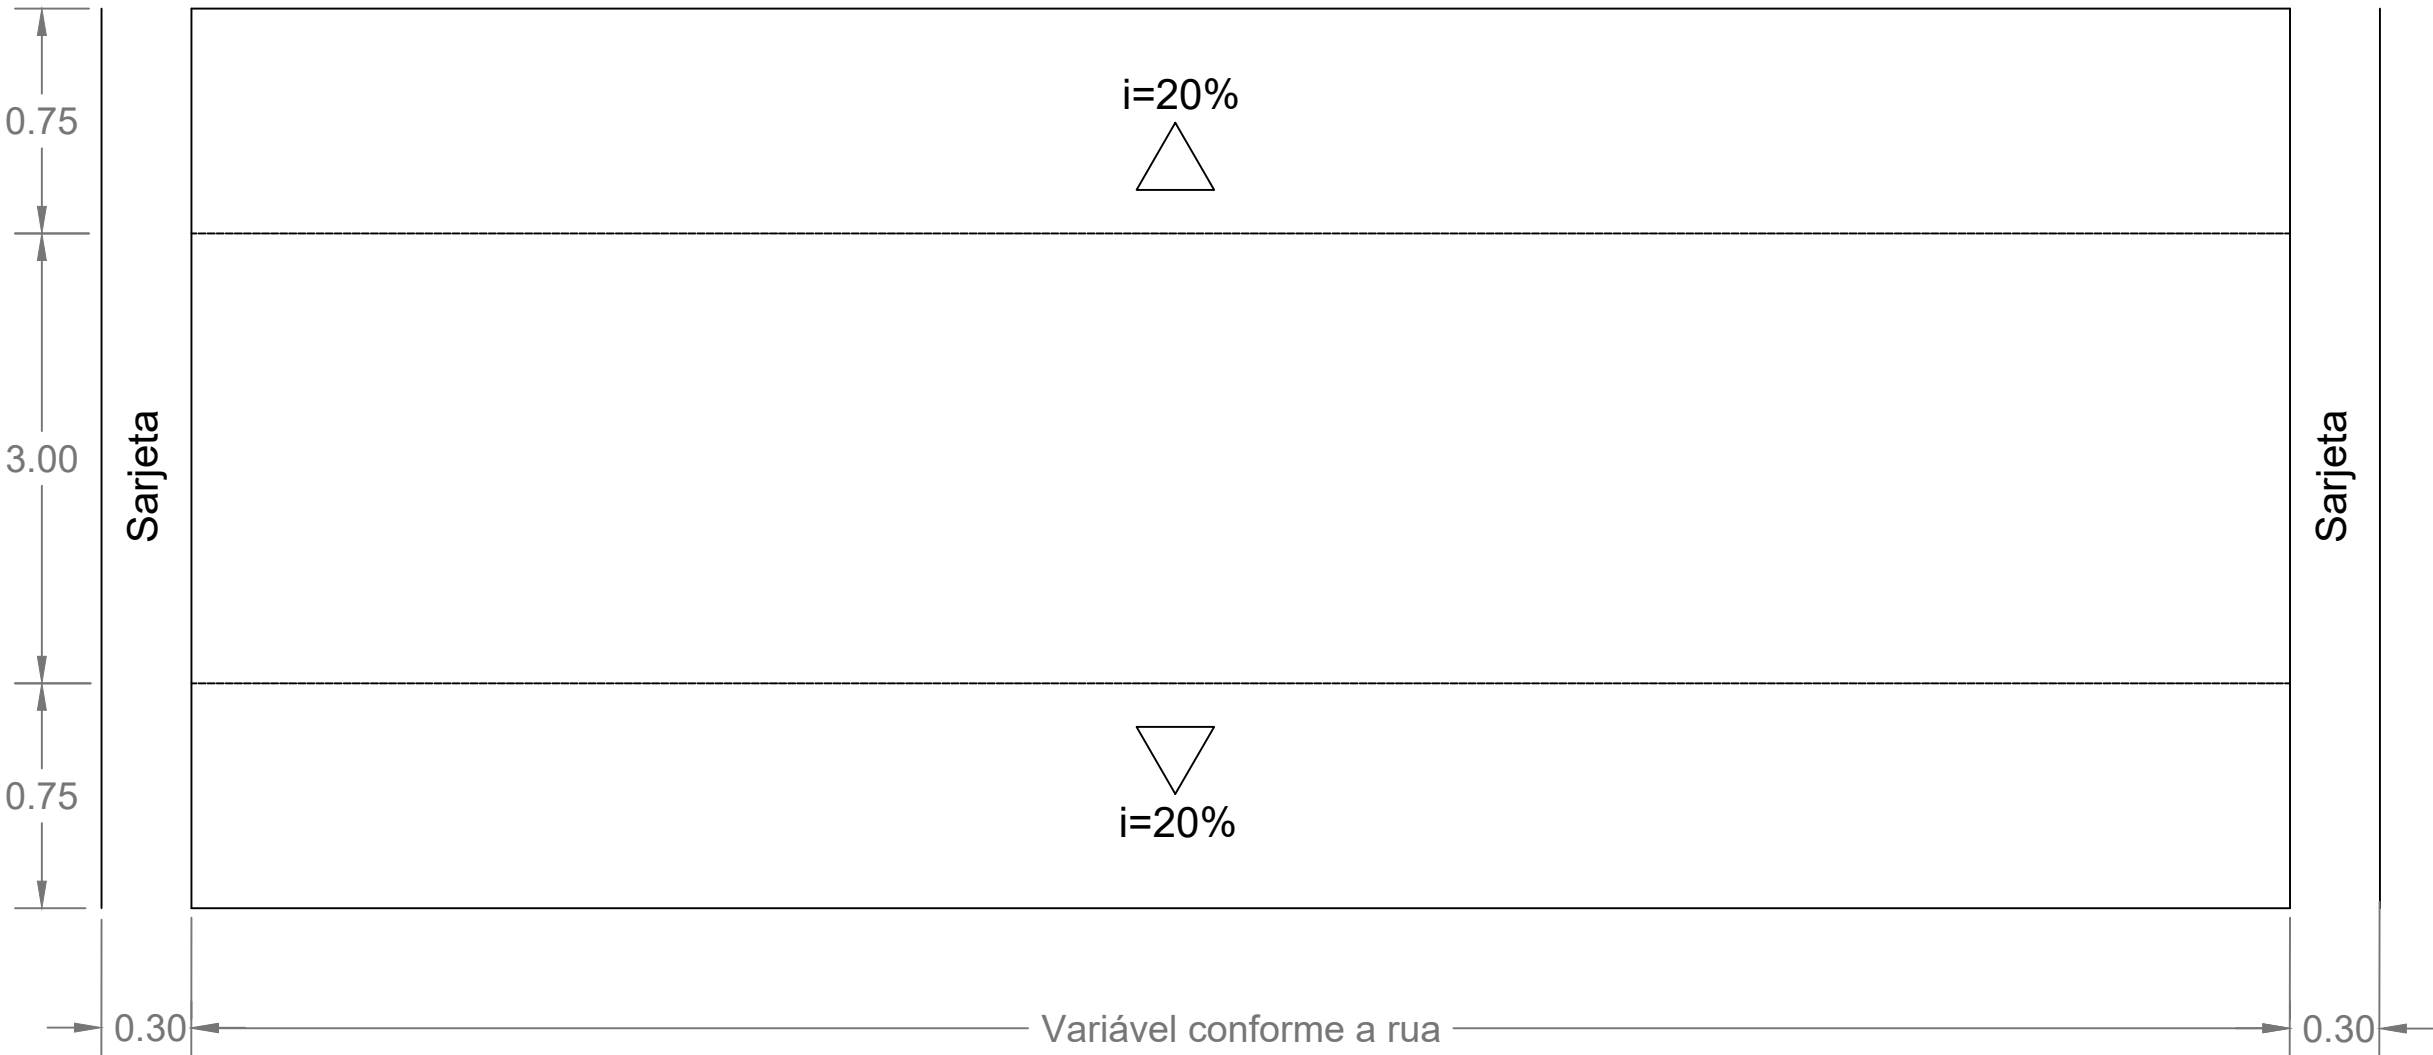

PREFEITURA MUNICIPAL DE PORTO XAVIER

ASSUNTO: REVESTIMENTO ASFÁLTICO SOBRE PEDRAS IRREGULARES NAS RUAS TIRADENTES, AGENOR J. DA SILVA E OUTRAS

DESENHO: CROQUI FAIXA ELEVADA

RESPONSÁVEL TÉCNICO:

Alessandro O. Taube Xavier
Eng. Civil CREA/RS 233428

PROPRIETÁRIO:

Gilberto D. Menin
Prefeito Municipal

DATA:

MARÇO/2023

ESCALA:

SEM ESCALA

FOLHA:

02/02

