

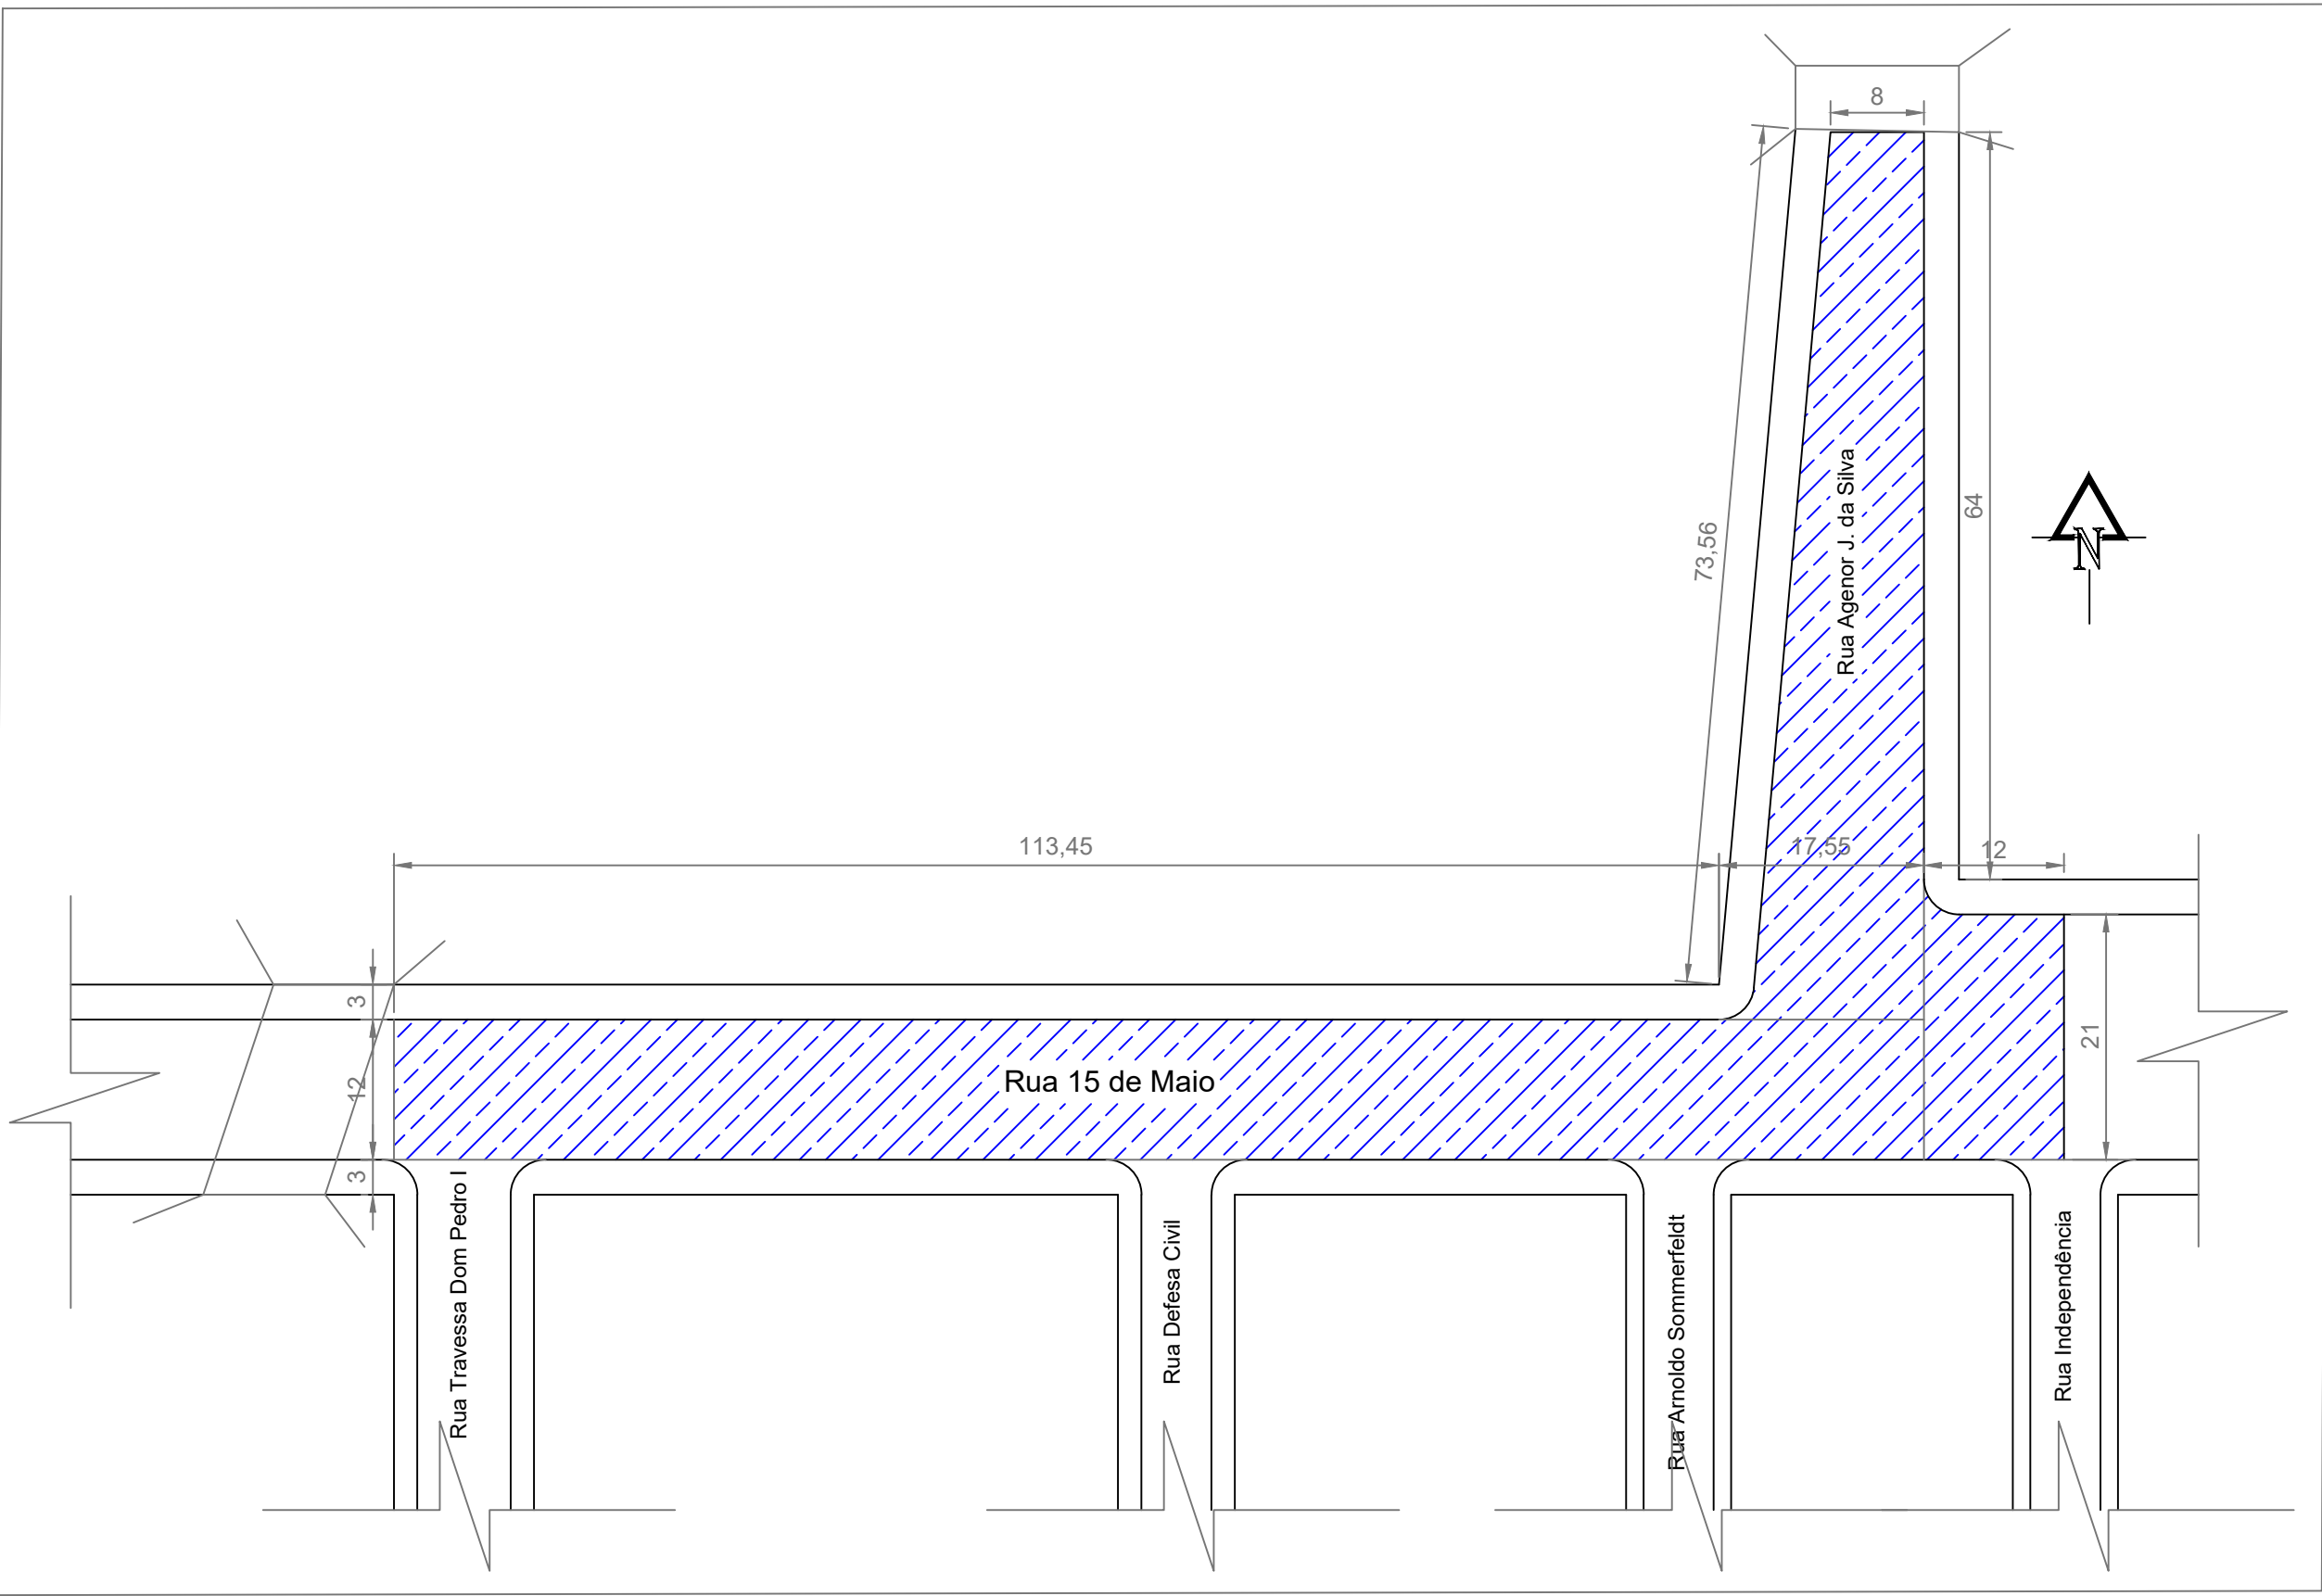
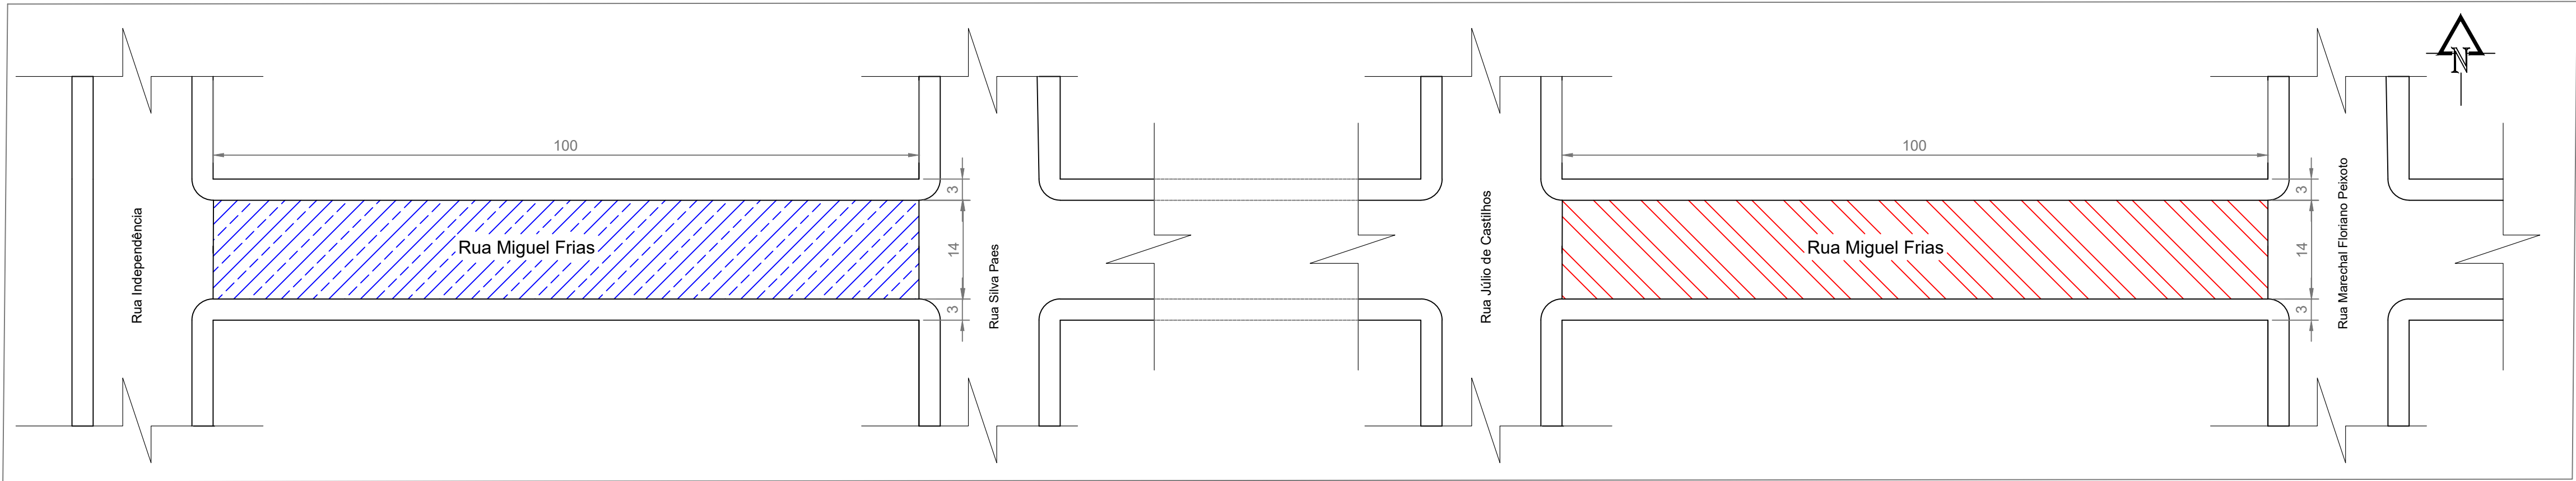


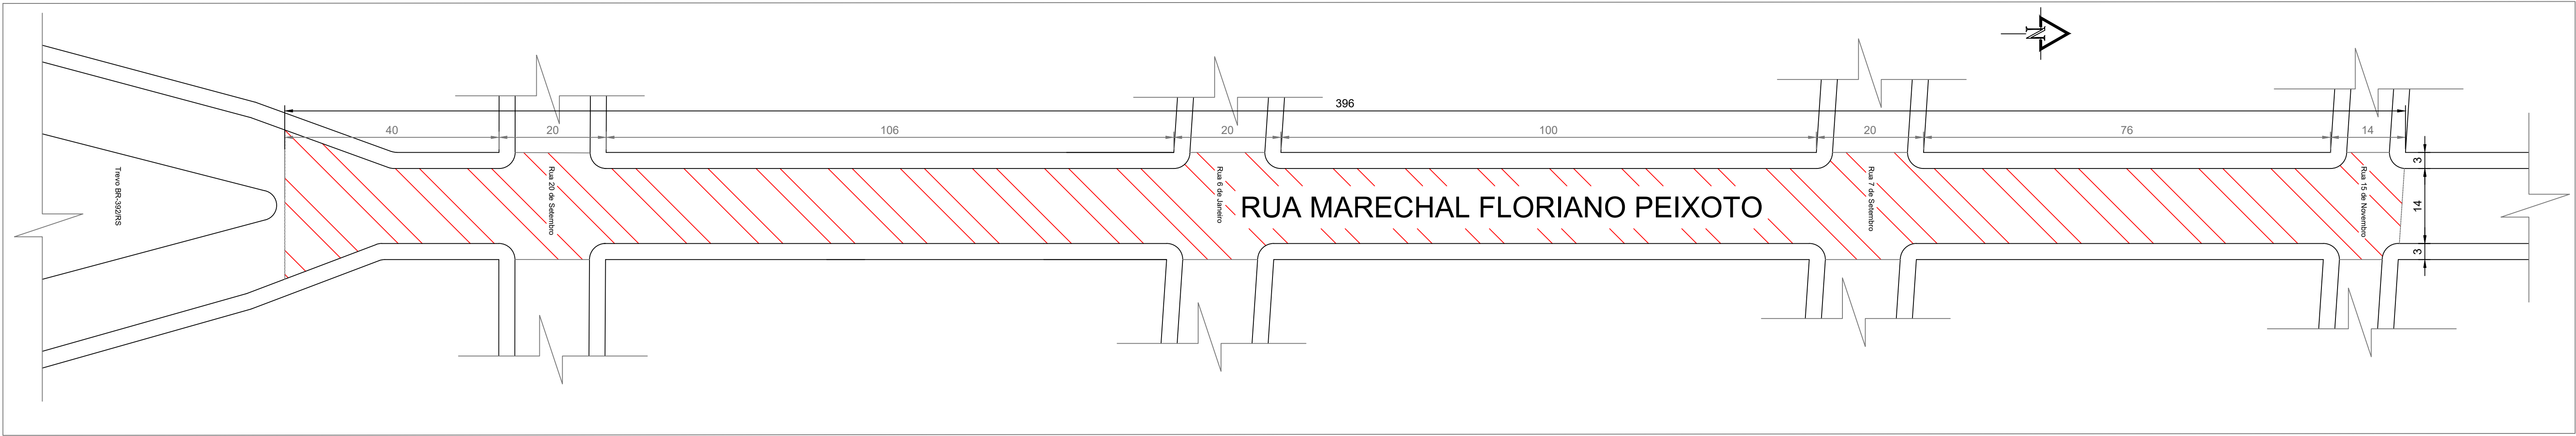

3cm recapeamento

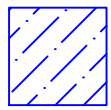

3cm pavimentação sobre calçamento

PREFEITURA MUNICIPAL DE PORTO XAVIER

ASSUNTO: RECAPEAMENTO E PAVIMENTAÇÃO ASFÁLTICA EM DIVERSAS RUAS DA CIDADE

DESENHO: PROJETO GEOMÉTRICO

RESPONSÁVEL TÉCNICO:

PROPRIETÁRIO:

DATA:

FOLHA:


ALESSANDRO O. TAUBE XAVIER
Eng. Civil CREA RS-233428

GILBERTO D. MENIN
Prefeito Municipal

ESCALA:
1:600

01/02




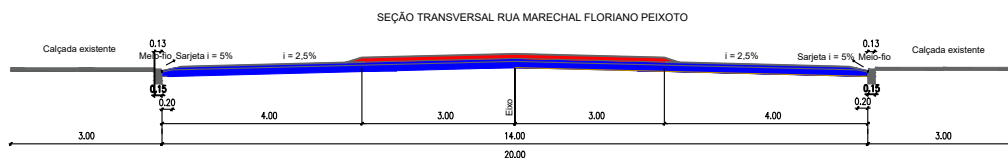

LEGENDA

- Recapeamento asfáltico a executar - 3 cm
- Pavimento asfáltico existente
- Calçada existente

ESCALA: 1/60

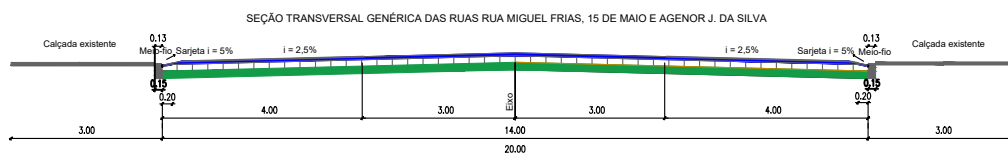

LEGENDA

- Revestimento asfáltico a executar - 3 cm
- Calçamento de pedras Irregulares existente
- Calçada existente

ESCALA: 1/60



ASSUNTO: RECAPEAMENTO E PAVIMENTAÇÃO ASFÁLTICA EM
DIVERSAS RUAS DA CIDADE

DESENHO:
SEÇÕES TRANSVERSAIS

ALESSANDRO O. TAUBE XAVIER
Engenheiro Civil - CREA/RS 233428

PROPRIETÁRIO:

Gilberto D. Menin
Prefeito Municipal

ESCALA:
1:150

DATA:
JULHO/2023

FOLHA:

02/02