



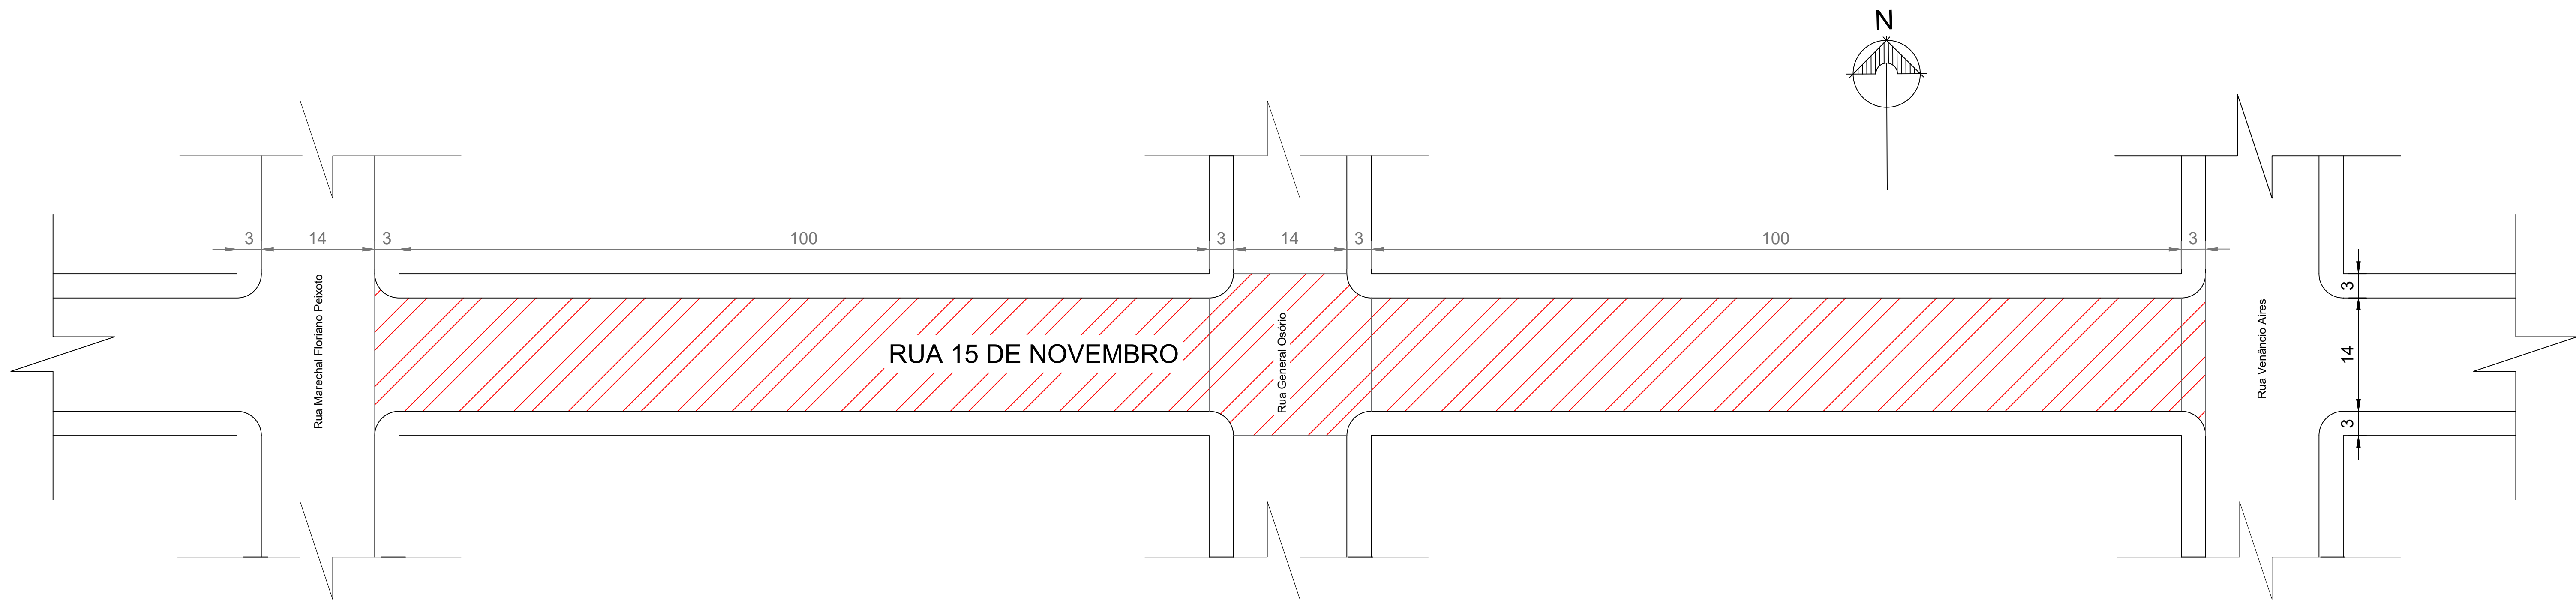

3cm reperfilamento + 3 cm revestimento no centro da via

ESCALA: 1/400

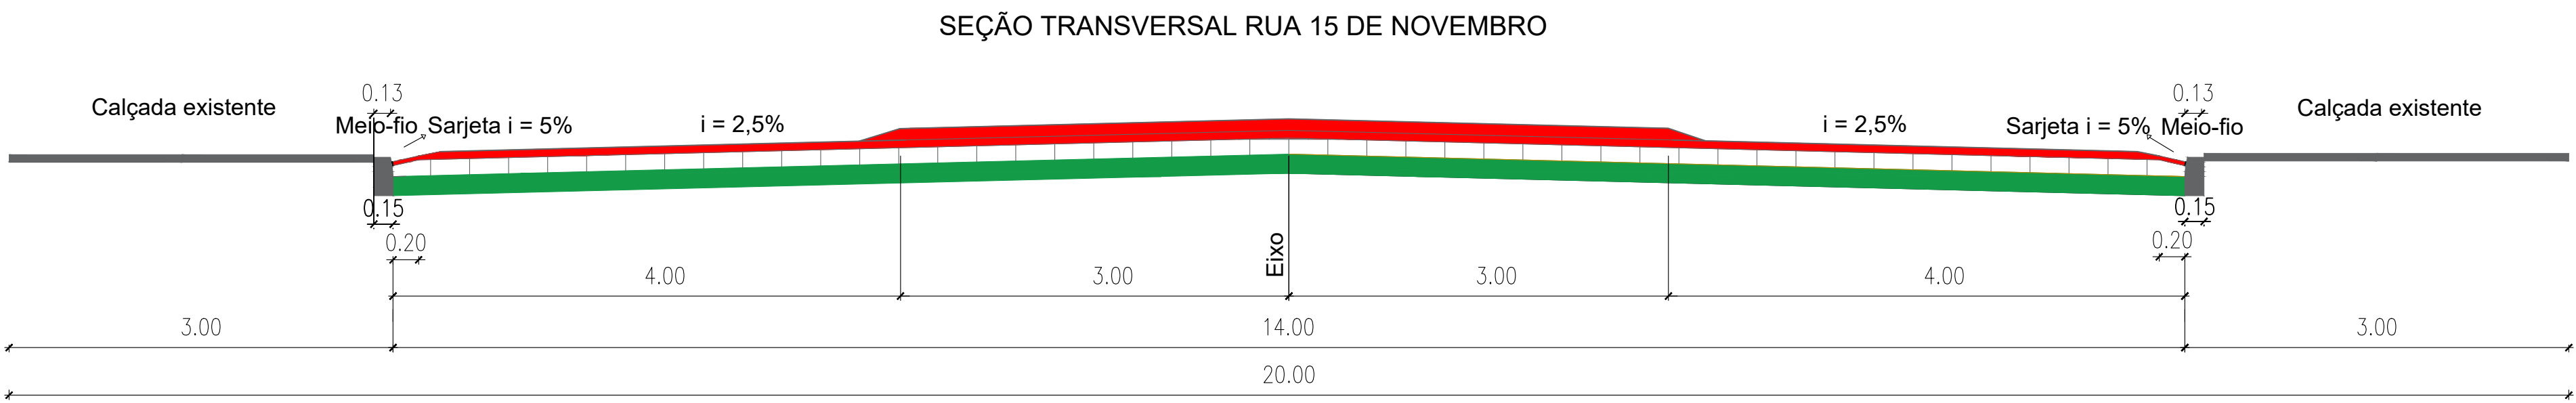

LEGENDA

- Revestimento asfáltico a executar
- Calçamento de pedras Irregulares existente
- Calçada existente

ESCALA: 1/40

PREFEITURA MUNICIPAL DE PORTO XAVIER				
ASSUNTO: REVESTIMENTO ASFÁLTICO SOBRE PEDRAS IRREGULARES NA RUA 15 DE NOVEMBRO				
DESENHO: PROJETO GEOMÉTRICO SEÇÕES TRANSVERSAIS				
RESPONSÁVEL TÉCNICO:	PROPRIETÁRIO:	DATA: Out/2023	FOLHA:	
ALESSANDRO O. TAUBE XAVIER Eng. Civil CREA RS-233428	GILOBERTO D. MENIN Prefeito Municipal	ESCALA: INDICADA	01/01	