


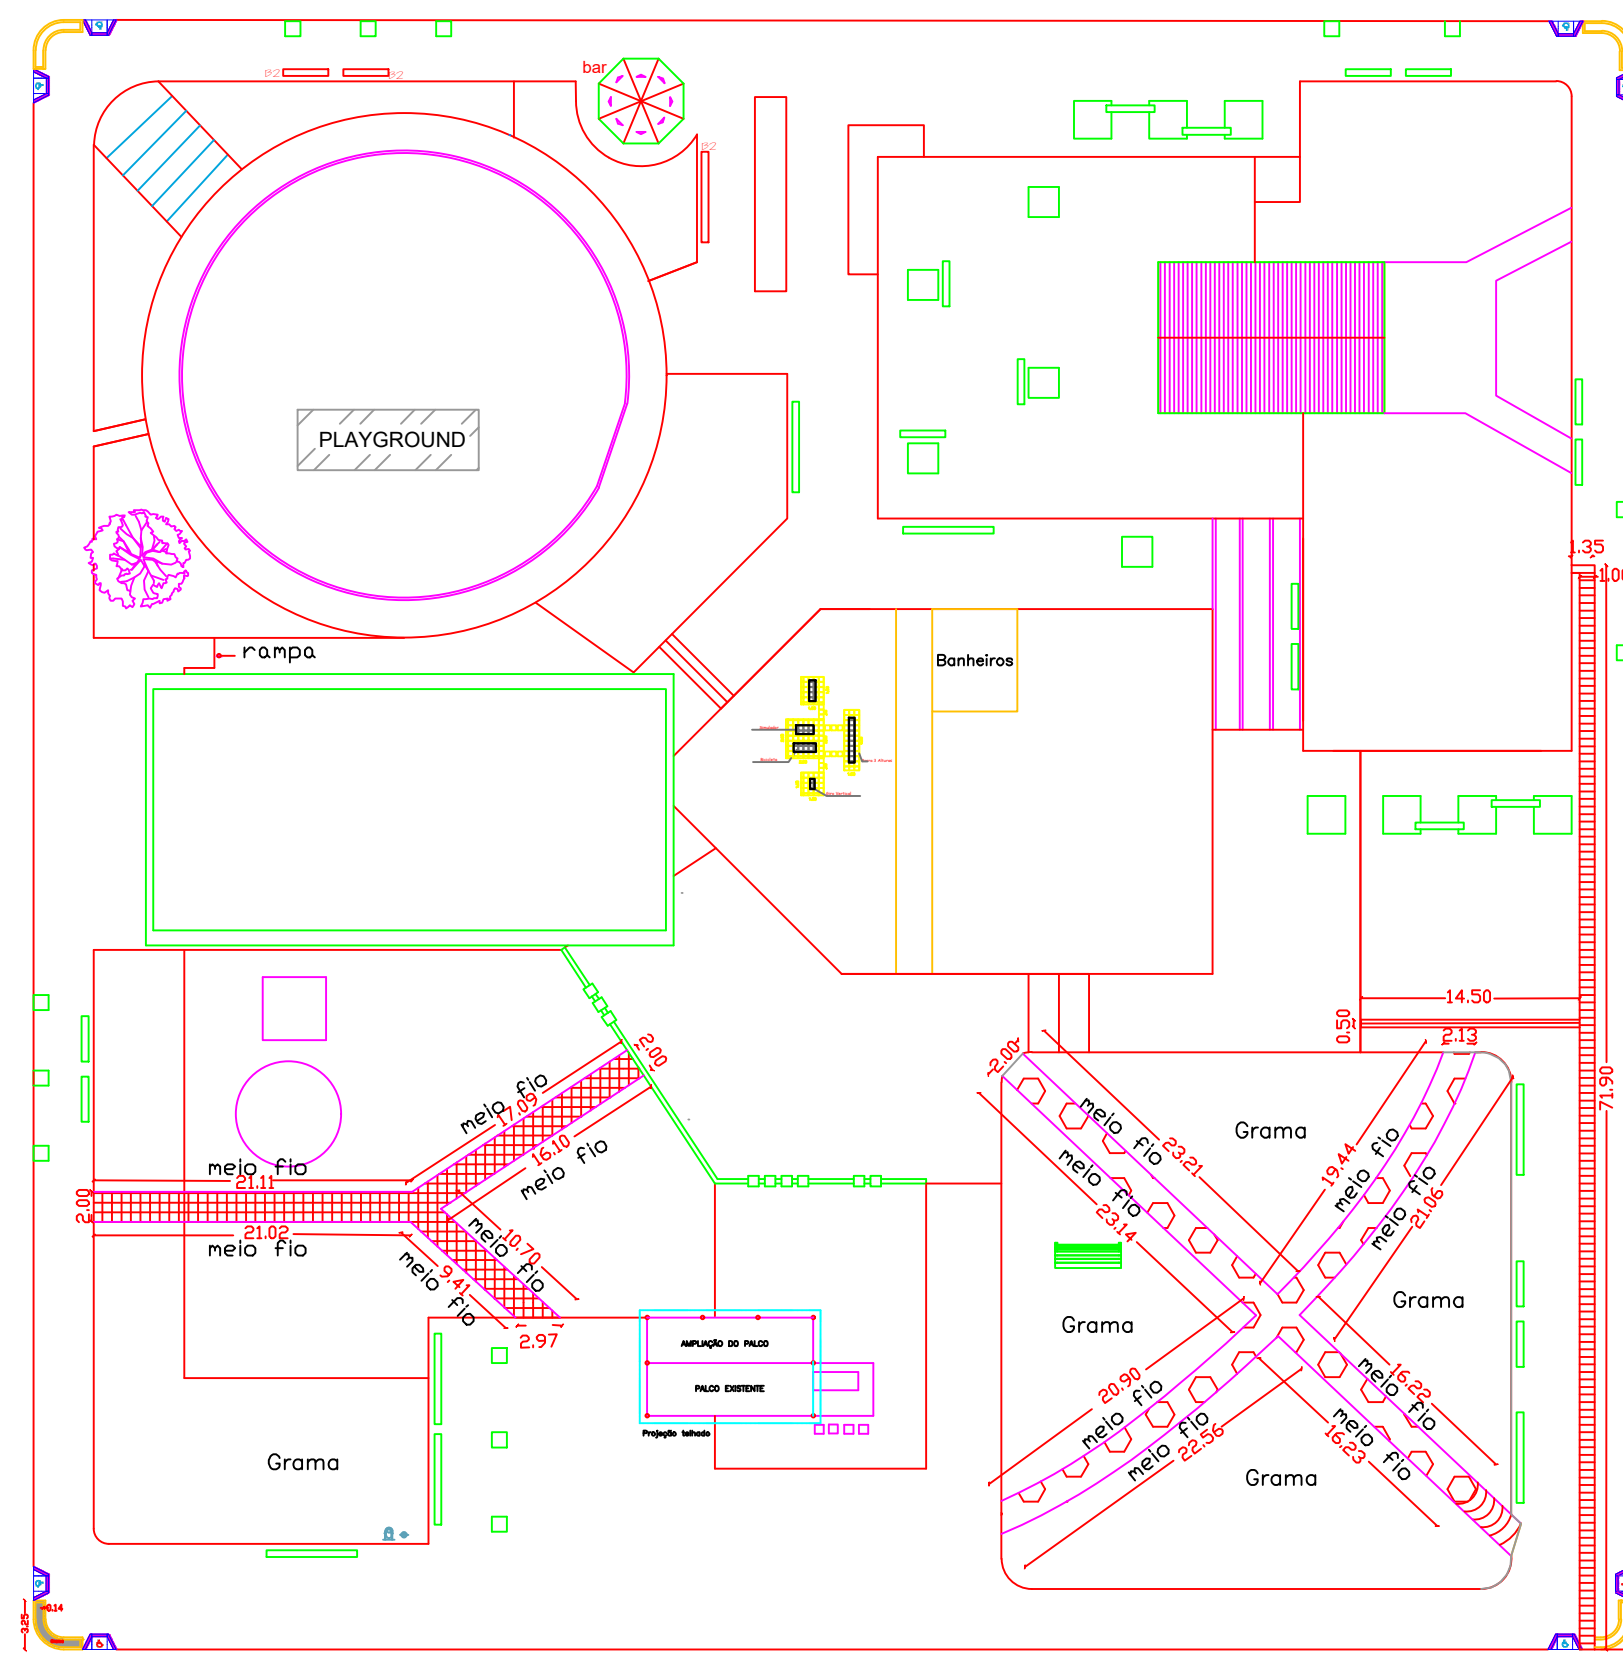

Planta especificando os locais onde
será feito calçada.
ESC. 1:50

-  Calçada existente a ser reformada
-  Calçada que será refeita
devido a drenagem
-  Calçada nova a executar
-  Calçada existente
-  Gramma
-  Pedra Britada n°03

Acesso para
deficiente
físico já
existente

Acesso para
deficiente
físico já
existente

Acesso para
deficiente
físico já
existente

Acesso para
deficiente
físico já
existente

Planta indicando acesso para deficiente físico.
ESC. 1:50

PREFEITURA MUNICIPAL DE PORTO XAVIER

RESPONSÁVEL TÉCNICO (A)

ENGº CIVIL DANIELA ELIS SCHWERZ CREA RS 236071

PREFEITO MUNICIPAL:

VILMAR KAISER

ASSUNTO:

REVITALIZAÇÃO DA PRAÇA

DATA:

15/02/2019

ESCALA:

INDICADA

