



PREFEITURA MUNICIPAL DE PORTO XAVIER

ASSUNTO:	PAVIMENTAÇÃO RUA VENÂNCIO AIRES		
DESENHO:	PLANTA DE LOCALIZAÇÃO NA MALHA URBANA		
RESPONSÁVEL TÉCNICA:	PROPRIETÁRIO:	DATA:	FOLHA:
DANIELA ELIS SCHWERTZ Eng. Civil CREA RS-236.071	VILMAR KAISER Prefeito Municipal	ABRIL/2015	01/07

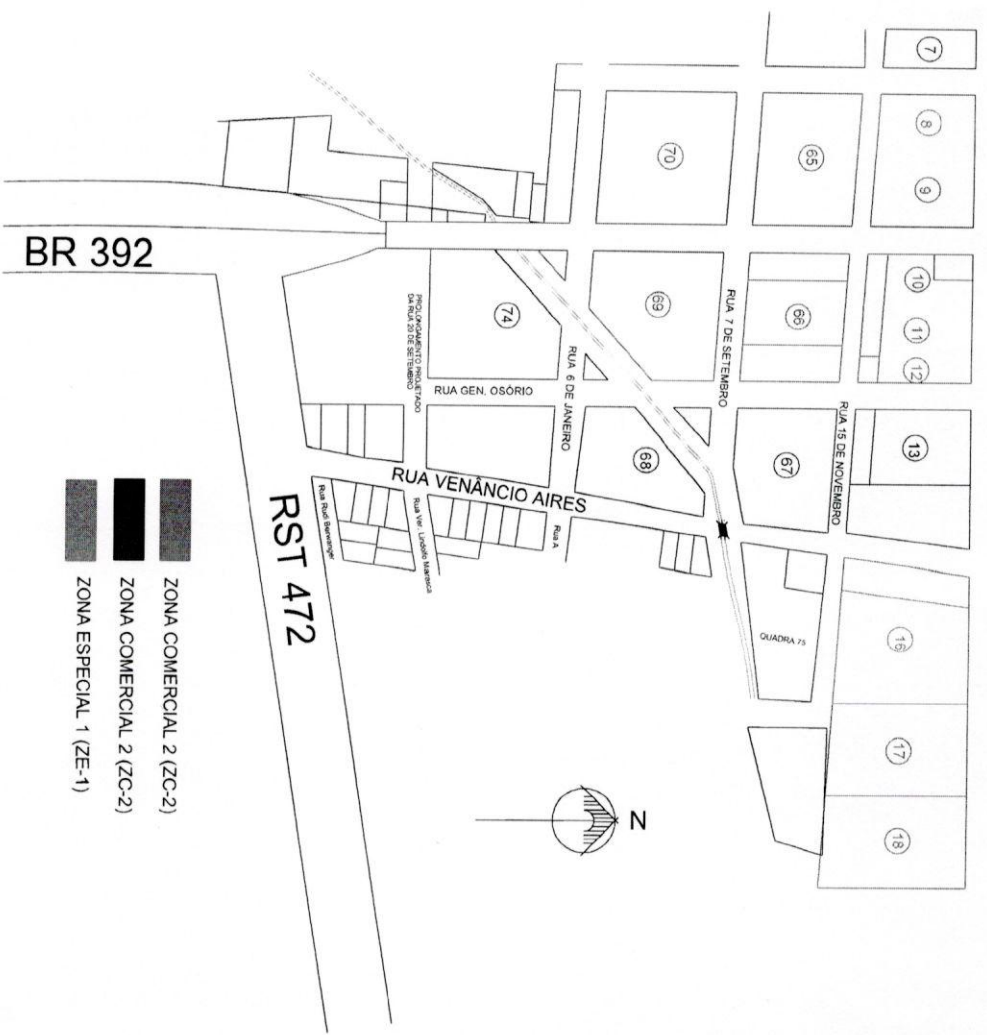

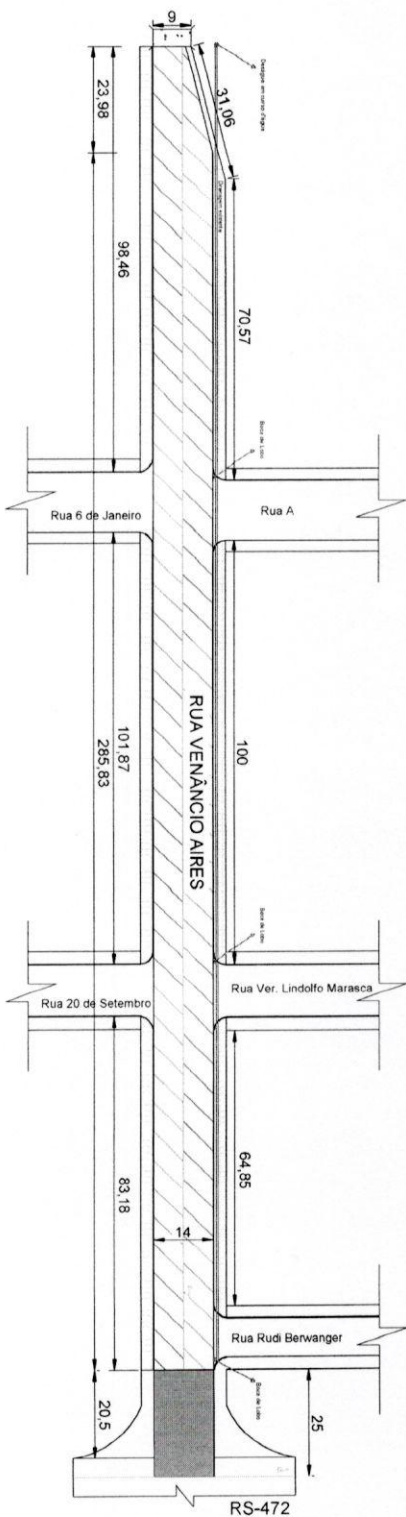


- Faixa de domínio DAER
- Calçamento a ser executado
- Calçadas acessíveis a serem executadas
- Pavimento asfáltico existente
- Portão existente

PREFEITURA MUNICIPAL DE PORTO XAVIER			
Assunto: PAVIMENTAÇÃO RUA VENÂNCIO AIRES			
Desenho: PROJETO GEOMÉTRICO			
Elaborado por: DANIELA ELIS SCHWERTZ, Eng. Civil (CR-14325/01)	Revisado por: VILMAR KASER, Eng. Civil (CR-14325/01)	DATA: 02/07	ESCALA: 1:500



Seção transversal tipo

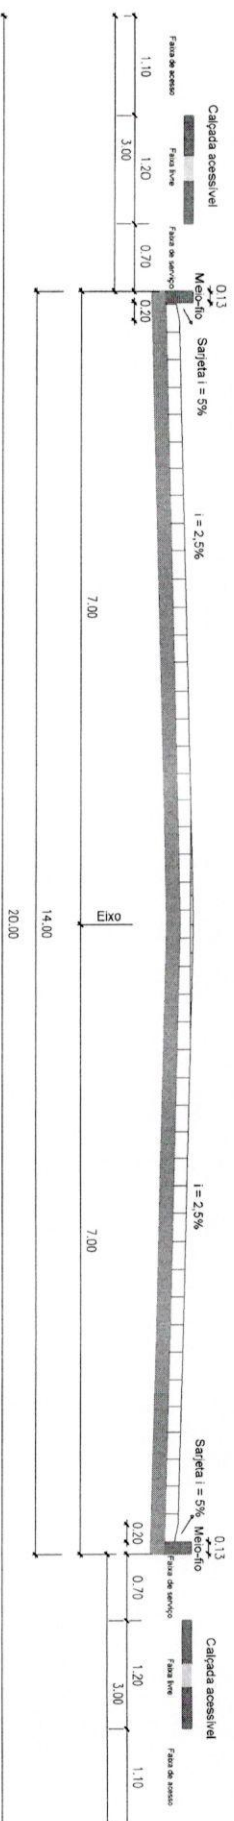

PREFEITURA MUNICIPAL DE PORTO XAVIER

ASSUNTO: PAVIMENTAÇÃO RUA VENÂNCIO AIRES

DESENHO: SEÇÃO TRANSVERSAL TIPO

RESPONSÁVEL TÉCNICA:

DANIELA ELIS SCHWERTZ
Eng. Civil CREA RS-236.071

PROPRIETÁRIO:

VILMAR KAISER
Prefeito Municipal


DATA: Abril/2019

ESCALA: 1:40

FOUR

03/07



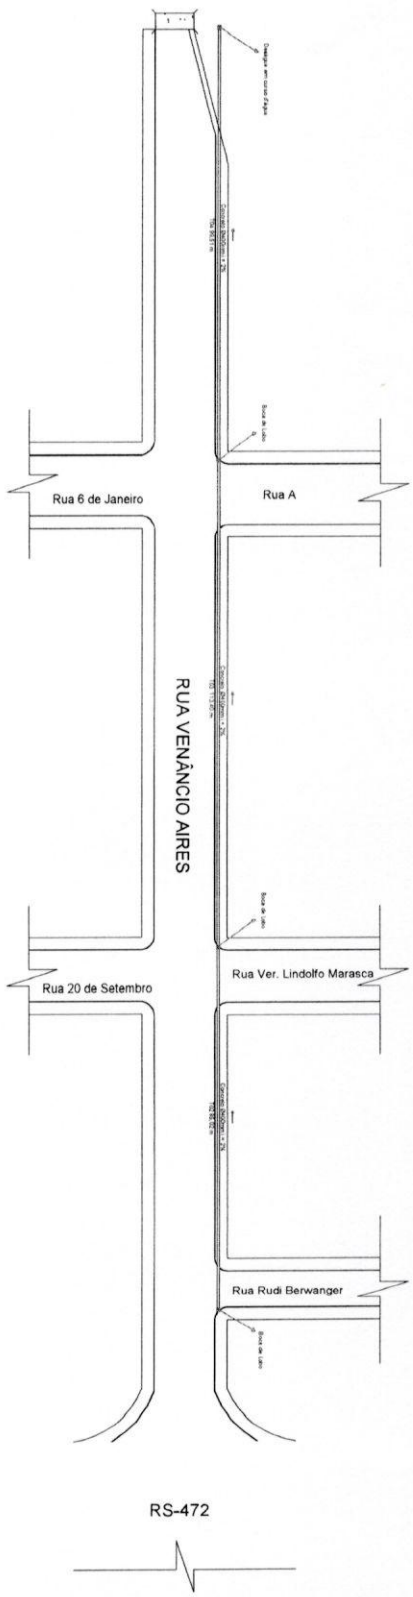

- ☐ Tubulação Drenagem Existente
- ☐ Bocas de Lobo Existentes
- ☐ Desaques Existentes

PREFEITURA MUNICIPAL DE PORTO XAVIER

ASSUNTO: PLANEJAMENTO RUA VENÂNCIO AIRES

DESENHO: PROJETO DRENAGEM PLUVIAL

RESPONSÁVEL TÉCNICA: DANIELA ELIS SCHWERTZ

PROJETADO: VILMAR KASER

Eng. Civil ORE/RS-28.071

Prêmio Municipal

DATA: 04/07/19

ESCALA: 1:500


04/07



Assentamento da tubulação



Corte boca de lobo

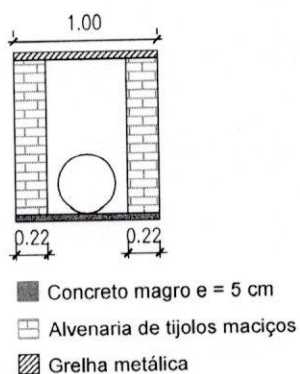

ASSUNTO: PAVIMENTAÇÃO RUA VENÂNCIO AIRES

DESENHO: DETALHAMENTOS PROJETO DRENAGEM PLUVIAL

RESPONSÁVEL TÉCNICA:

DANIELA ELIS SCHWERZ
Eng. Civil CREA RS 236.071

PROPRIETÁRIO:

VILMAR KAISER
Prefeito Municipal

FOLHA:


05/07

ESCALA:

1:50

DATA:

Abril/2019

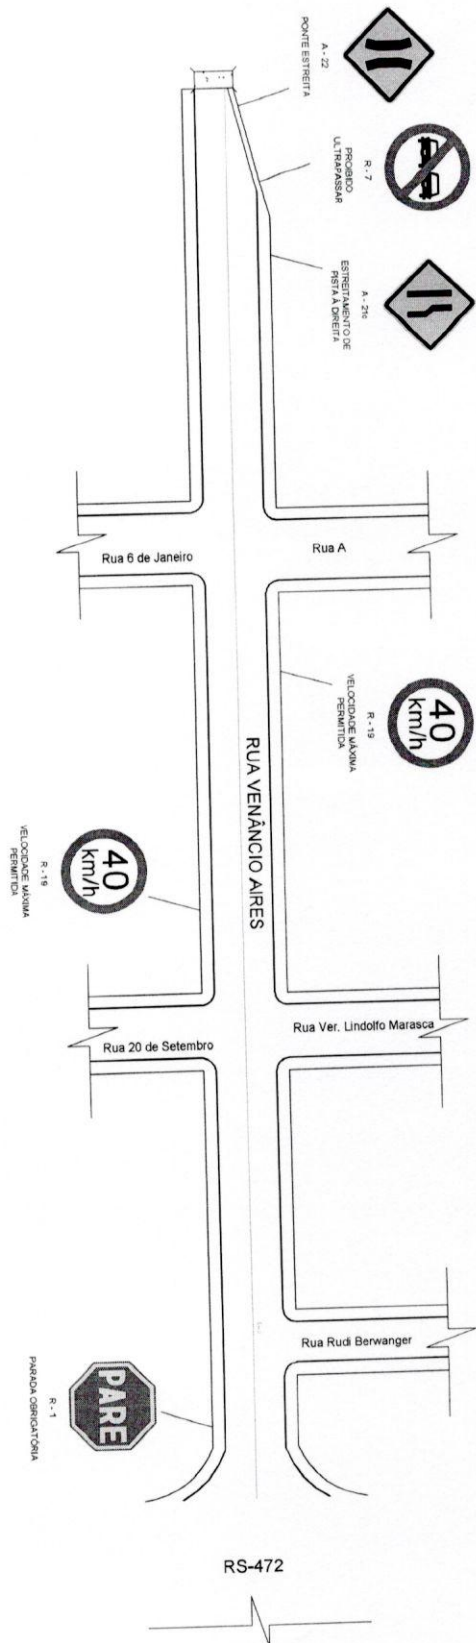

PREFEITURA MUNICIPAL DE PORTO XAVIER

ASSUNTO: PAVIMENTAÇÃO RUA VENÂNCIO AIRES

DESENHO: PROJETO SINALIZAÇÃO VIÁRIA

INTERVENIÊNCIA: TÉCNICA

PROJETO: DANIELA ELIS SOARES

PROJETO: DANIELA ELIS SOARES

DATA: 14/07/19

ESCALA: 1:600

06/07

